


Karta rejestracyjna informatycznej kopii mapy (wtórnika)

Obręb 3 – Goleniów dz. 212/1 Miasto Goleniów Powiat goleniowski Woj. zachodniopomorskie	ASMAT USŁUGI GEODEZYJNE Antoni Szadkowski 72-123 Kliniska Wielkie ul. Szczecińska 5B Tel. (091) 418-48-32, kom. 602 468 355 NIP 836-120-71-80, REGON 810791776
Skala 1:500 Układ współrzędnych – lokalny Poziom odniesienia wysokości: Kronsztadt 86	
Kierownik Antoni Szadkowski Upr nr 17493	Wykonano w ramach roboty geodezyjnej KERG –1378/2011 zgłoszonej w PODGiK w Goleniowie W zakresie opracowania znajdują się punkty osnowy geodezyjnej nr: brak
Mapę do celów projektowych sporządzono przy wykorzystaniu: 1. mapy zasadniczej w skali 1: 500 sekcja: 11b-3 2. danych branżowych części uzbrojenia podziemnego 3. pomiaru zieleni wysokiej i pomników przyrody oraz pomiaru innych obiektów wskazanych przez projektanta. 4. opracowanych geodezyjnie elementów planu zagospodarowania przestrzennego (linie rozgraniczające, linie regulacyjne, osie ulic)	podlegające ochronie na podst. Art. 15, art. 48 ust 1 pkt 3 ustawy Prawo geodezyjne i kartograficzne
Na mapie do celów projektowych wykazano następujące uzgodnienia: Przez ZUDP projekty sieci uzbrojenia terenu: brak projektów	Granice i nr działek ewidencyjnych według danych PODGiK w: Goleniowie z dnia: 27.06.2011r.
Informacje dodatkowe: 1. - - - zakres pomiaru 2. Redakcja znaków zgodna z instrukcją techniczną K-1 (1979)/K1 (Podstawowa Mapa Kraju z 1998r.) 3. Mapa nadaje się do celów projektowych w zakresie pomiaru 4. Stopień kartometryczności mapy do celów projektowych jest zgodny z przepisami instrukcji technicznej K-1 (1979)/K1 (Podstawowa Mapa Kraju z 1998r.) 5. Wszystkie trwałe obiekty budowlane podlegają wytyczeniu przez jednostkę wykonawstwa geodezyjnego 6. nie wyklucza się istnienia w terenie również uzbrojenia, o którym brak było informacji branżowych i nie zostało odnalezione w czasie inwentaryzacji geodezyjnej 7. Wykonano metodą skanowania i kalibracji 8. Przekazano w pliku tif, tiff, dwg	Rejestracja:
Uzbrojenie podziemne opracowano na podstawie: 1. Danych branżowych – z literą B 2. Pośredniego ustalenia przebiegu aparaturą elektromagnetyczną – z literą A 3. Bezpośrednich pomiarów powykonawczych- bez litery W związku z tym w częściach 1 i 2 nie gwarantuje się kompletności a dokładność położenia uzbrojenia na mapie może być niższa od dokładności kartometrycznej mapy.	Udostępnianie i rozpowszechnianie otrzymanych materiałów jest zabronione art.18 Ustawy Prawo Geodezyjne
Aktualność wtórnika na dzień: 07.07.2011r.	(miejsce na pieczęć)

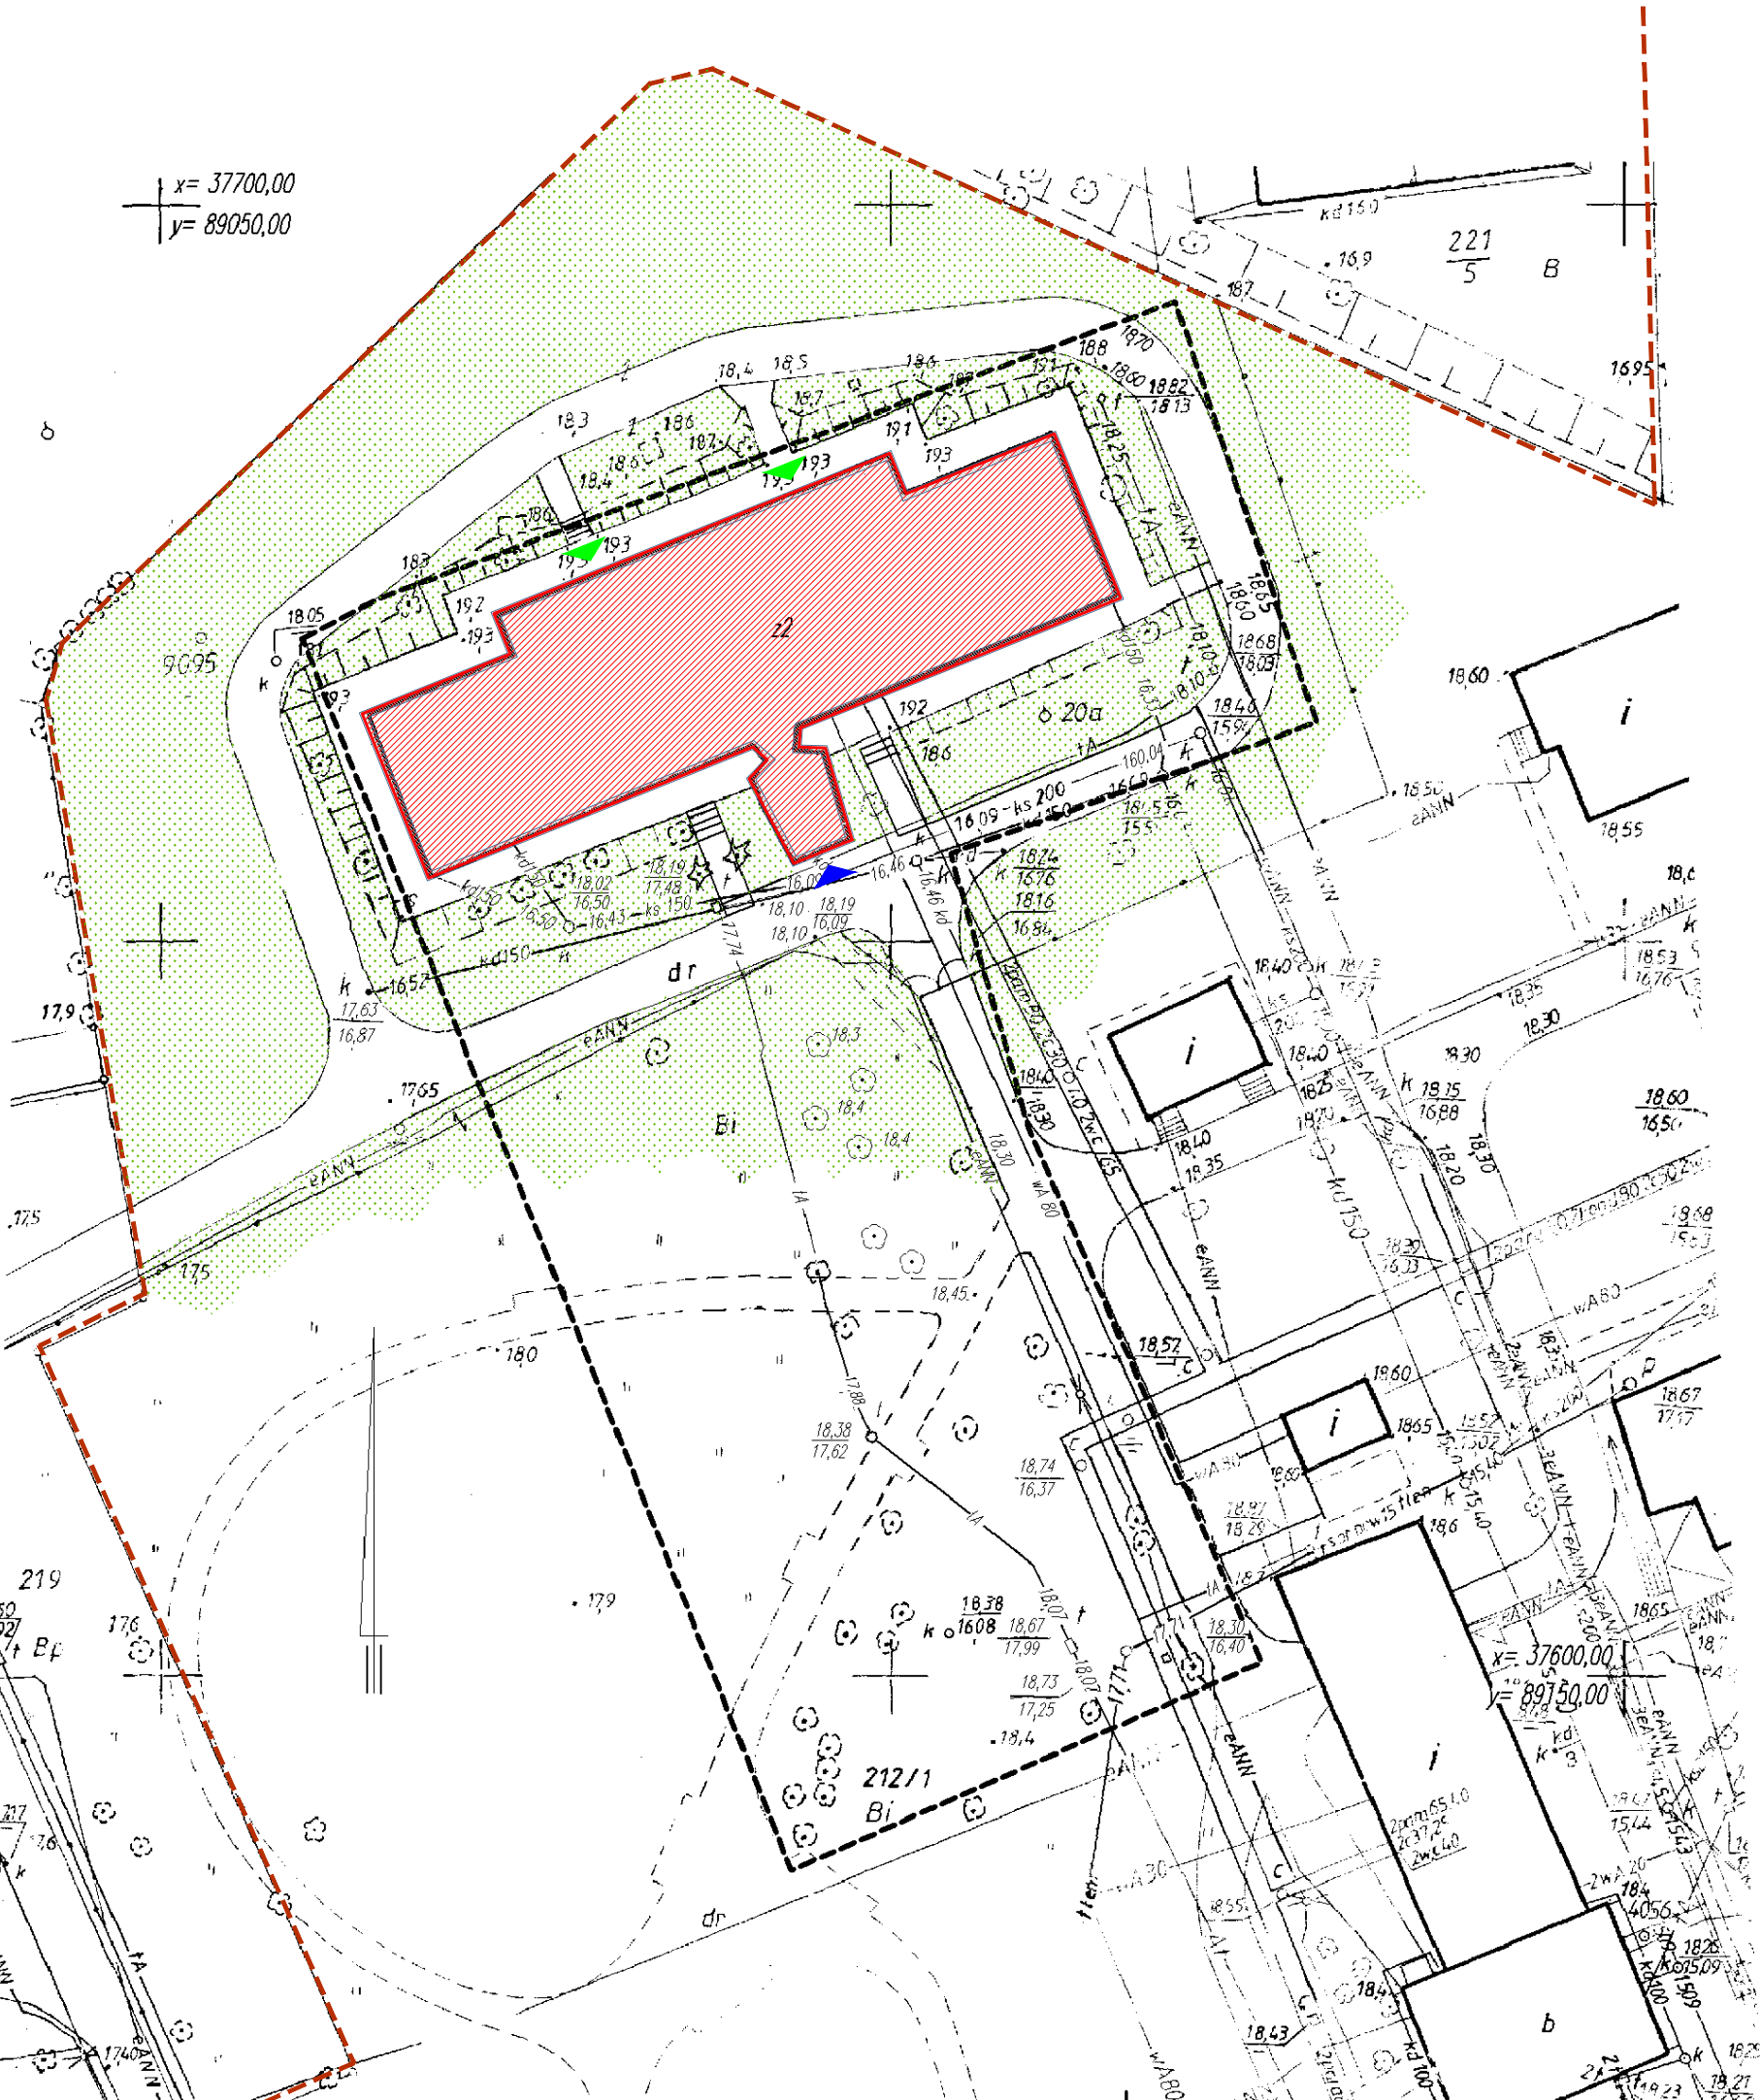

LEGENDA:

- 1. BUDYNEK ZAKŁADU
OPIEKUŃCZO-LECZNICZEGO
- WEJŚCIE DO BUDYNKU
- WEJŚCIE TECHNICZNE
- ZIELEŃ
- GRANICA DZIAŁKI 212

podpis:	AUTOR:
	mgr inż. arch. Łukasz Skarżyński
podpis:	AUTOR:
	mgr inż. arch. Sławomir Kiliszek
podpis:	AUTOR:
	mgr inż. arch. Magdalena Zgorzelska upr. nr 20/ZPOIA/2003
podpis:	SPRAWDZAJĄCY:
	mgr inż. arch. Izabela Błaszkiewicz Koza upr. nr 20/ZPOIA/OKK/2007

Investycja
Remont pomieszczeń I piętra Samodzielnego Publicznego Szpitala Powiatowego w Goleniowie - Oddział Szpitalny, Zakład Opiekuńczo - Leczniczy
Adres
dziłka nr 212, obręb geod. nr 3 72-100 Goleniów
Investor
Powiat Goleniowski ul. Dworcowa 1 72-100 Goleniów

temat rysunku		
ZAGOSPODAROWANIE		
faza:	branża:	
Projekt wykonawczy	architektura	
nr rys.:	data:	skala:
1	Wrzesień 2011	1:500
PRAWA AUTORSKIE ZASTRZEŻONE/ COPY RIGHTS RESERVED Projekt ten chroniony jest prawem zgodnie z Ustawą o Prawie Autorskim Wszelkie kopiowanie, powielanie, oddzielenie i dokonywanie zmian bez zgody autora jest niezgodne i podlega karze		
strona 5		