

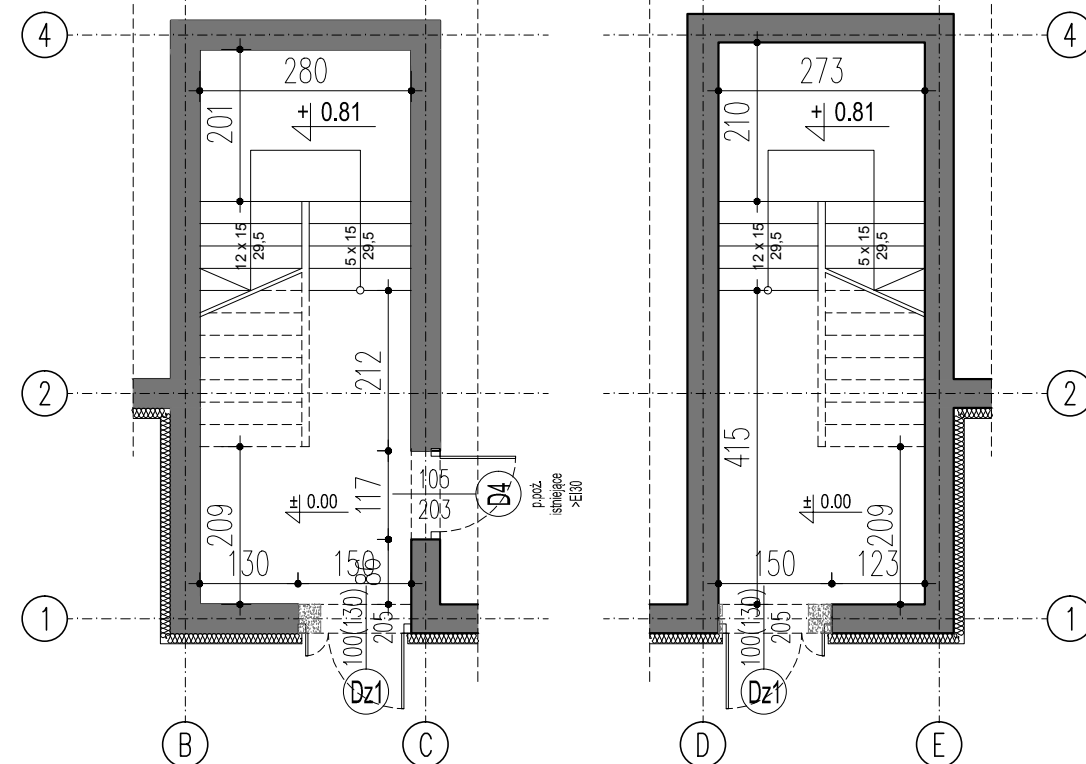


KLATKA SCHODOWA LEWA -
FRAGMENT RZUTU PARTERU.
SKALA 1:100

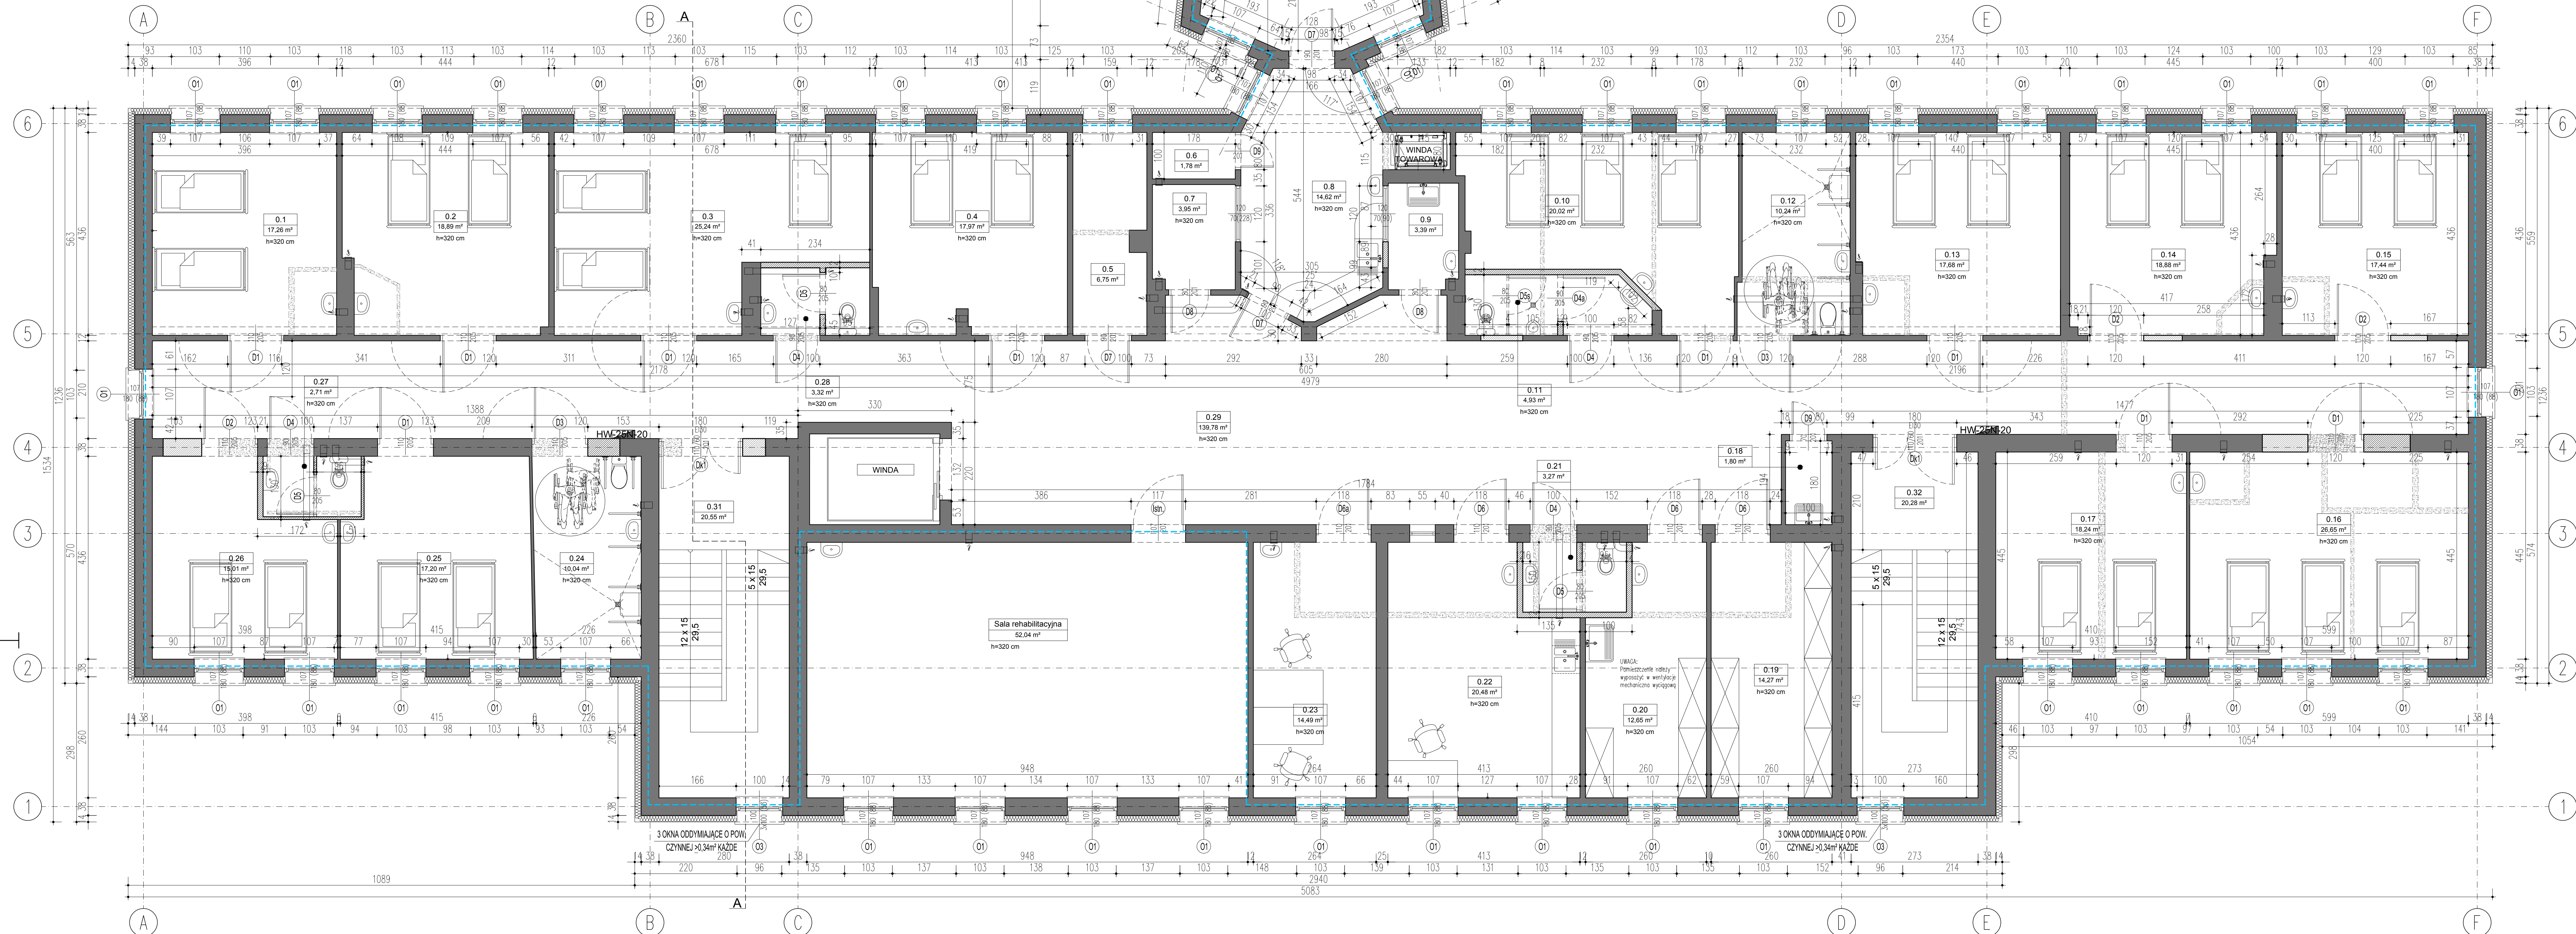

KLATKA SCHODOWA PRAWA -
FRAGMENT RZUTU PARTERU.
SKALA 1:100

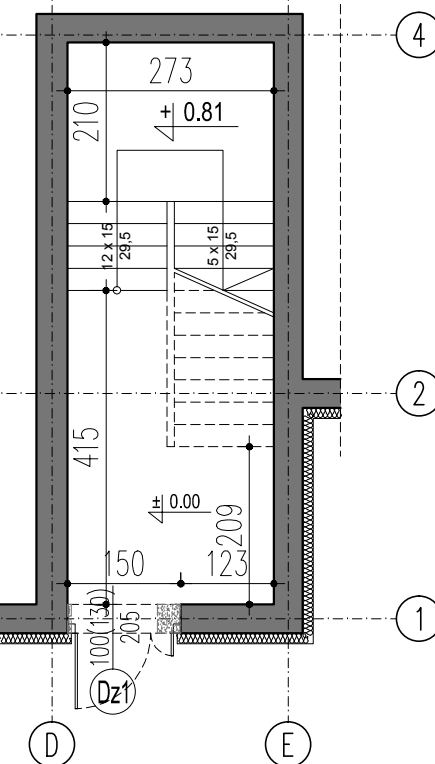

Nr pom.	Funkcja pomieszczenia
0.1	Sala 2-osobowa
0.2	Sala 2-osobowa
0.3	Sala 3-osobowa
0.4	Sala 3-osobowa
0.5	Magazyn
0.6	Magazyn naczyń czystych
0.7	Wentylatoria
0.8	Wydawanie posiłków
0.9	Zmywalnia
0.10	Sala 3-osobowa
0.11	WC pacjentów - męskie
0.12	Łazienka męska
0.13	Sala 2-osobowa
0.14	Sala 2-osobowa
0.15	Sala 2-osobowa
0.16	Sala 2-osobowa
0.17	Sala 2-osobowa
0.18	Pom. porządkowe
0.19	Magazyn
0.20	Budowlanik
0.21	WC personelu
0.22	Gabinet diagnostyczno-zabiegowy
0.23	Dyżurka pielęgniarów
0.24	Łazienka damska
0.25	Sala 2-osobowa
0.26	Sala 2-osobowa
0.27	WC pacjentów - damskie
0.28	WC odwiedzających
0.29	Komunikacja
0.30	Klatka schodowa
0.31	Klatka schodowa
0.32	Klatka schodowa
	razem

LEGENDA:	
	Zakres opracowania
	Wentylacja grawitacyjna istniejąca
	Ściany istniejące
	Ściany działowe projektowane
	Wyburzenia

- UWAGI:
- WSZYSTKIE WYMIARY SI BUDOWIE. W PRZYPADKACH ZNACZĄCYCH NIEZGODNOŚCI SKONTAKTOWAĆ SIĘ Z PROJEKTANTEM
 - OPIS STOLARKI - WYMIARY PODANE W ŚWIELE MUI DRZWI PODANE W ŚWIELE OŚCIEŻNICY
 - PRZED ZAMÓWIENIEM D. WINDOWEGO, NALEŻY S WYMIARY SZYBY.

podpis	
podpis	
podpis	mgr inż. arch. Mag
podpis	mgr inż. arch. Izabela
Przebudowa i piętra budynku 6 Publicznego Szpitala Powiatowego, Oddział Szpitalny Opiekuńczo - Leczn	
dla nr 212, drogę ge 75-100 Goleń	
Powiat Goleń uł. Dworkowa 1 72-100 Goleń	
RZUT I KONDY RZUTY KLATEK SCH NA POZIOMIE PA	
Projekt wykonawczy	
Nr rys.:	2
WZRESIEŃ 20	
Prace autorskie, zastrzeżenie	
COPY RIGHTS RESERVED	
Wszystkie prawa zastrzeżone. Niezwolnienie z odpowiedzialności	