


DOKUMENTACJA PROJEKTOWA, SPECYFIKACJE TECHNICZNE ORAZ DODATKOWE DOKUMENTY ORZEKAZANE WYKONAWCY STANOWIĄ CZĘŚĆ UMOWY, A WYMAGANIA WYSZCZEGÓLNIONE CHOĆBY W JEDNYM Z NICH SĄ OBOWIĄZUJĄCE DLA WYKONAWCY, TAK JAKBY ZAWARTE BYŁY W CAŁEJ DOKUMENTACJI.

WYKONAWCA NIE MOŻE WYKORZYSTYWAĆ BŁĘDÓW LUB OPUSZCZEŃ W DOKUMENTACJI PROJEKTOWEJ, A O ICH WYKRYCIU POWINIEN NATYCHMIAST POWIADOMIĆ INSPEKTORA NADZORU, KTÓRY W UZGODNIENIU I PRZY UDZIALE AUTORA PROJEKTU DOKONA ODPOWIEDNICH ZMIAN I POPRAWEK.

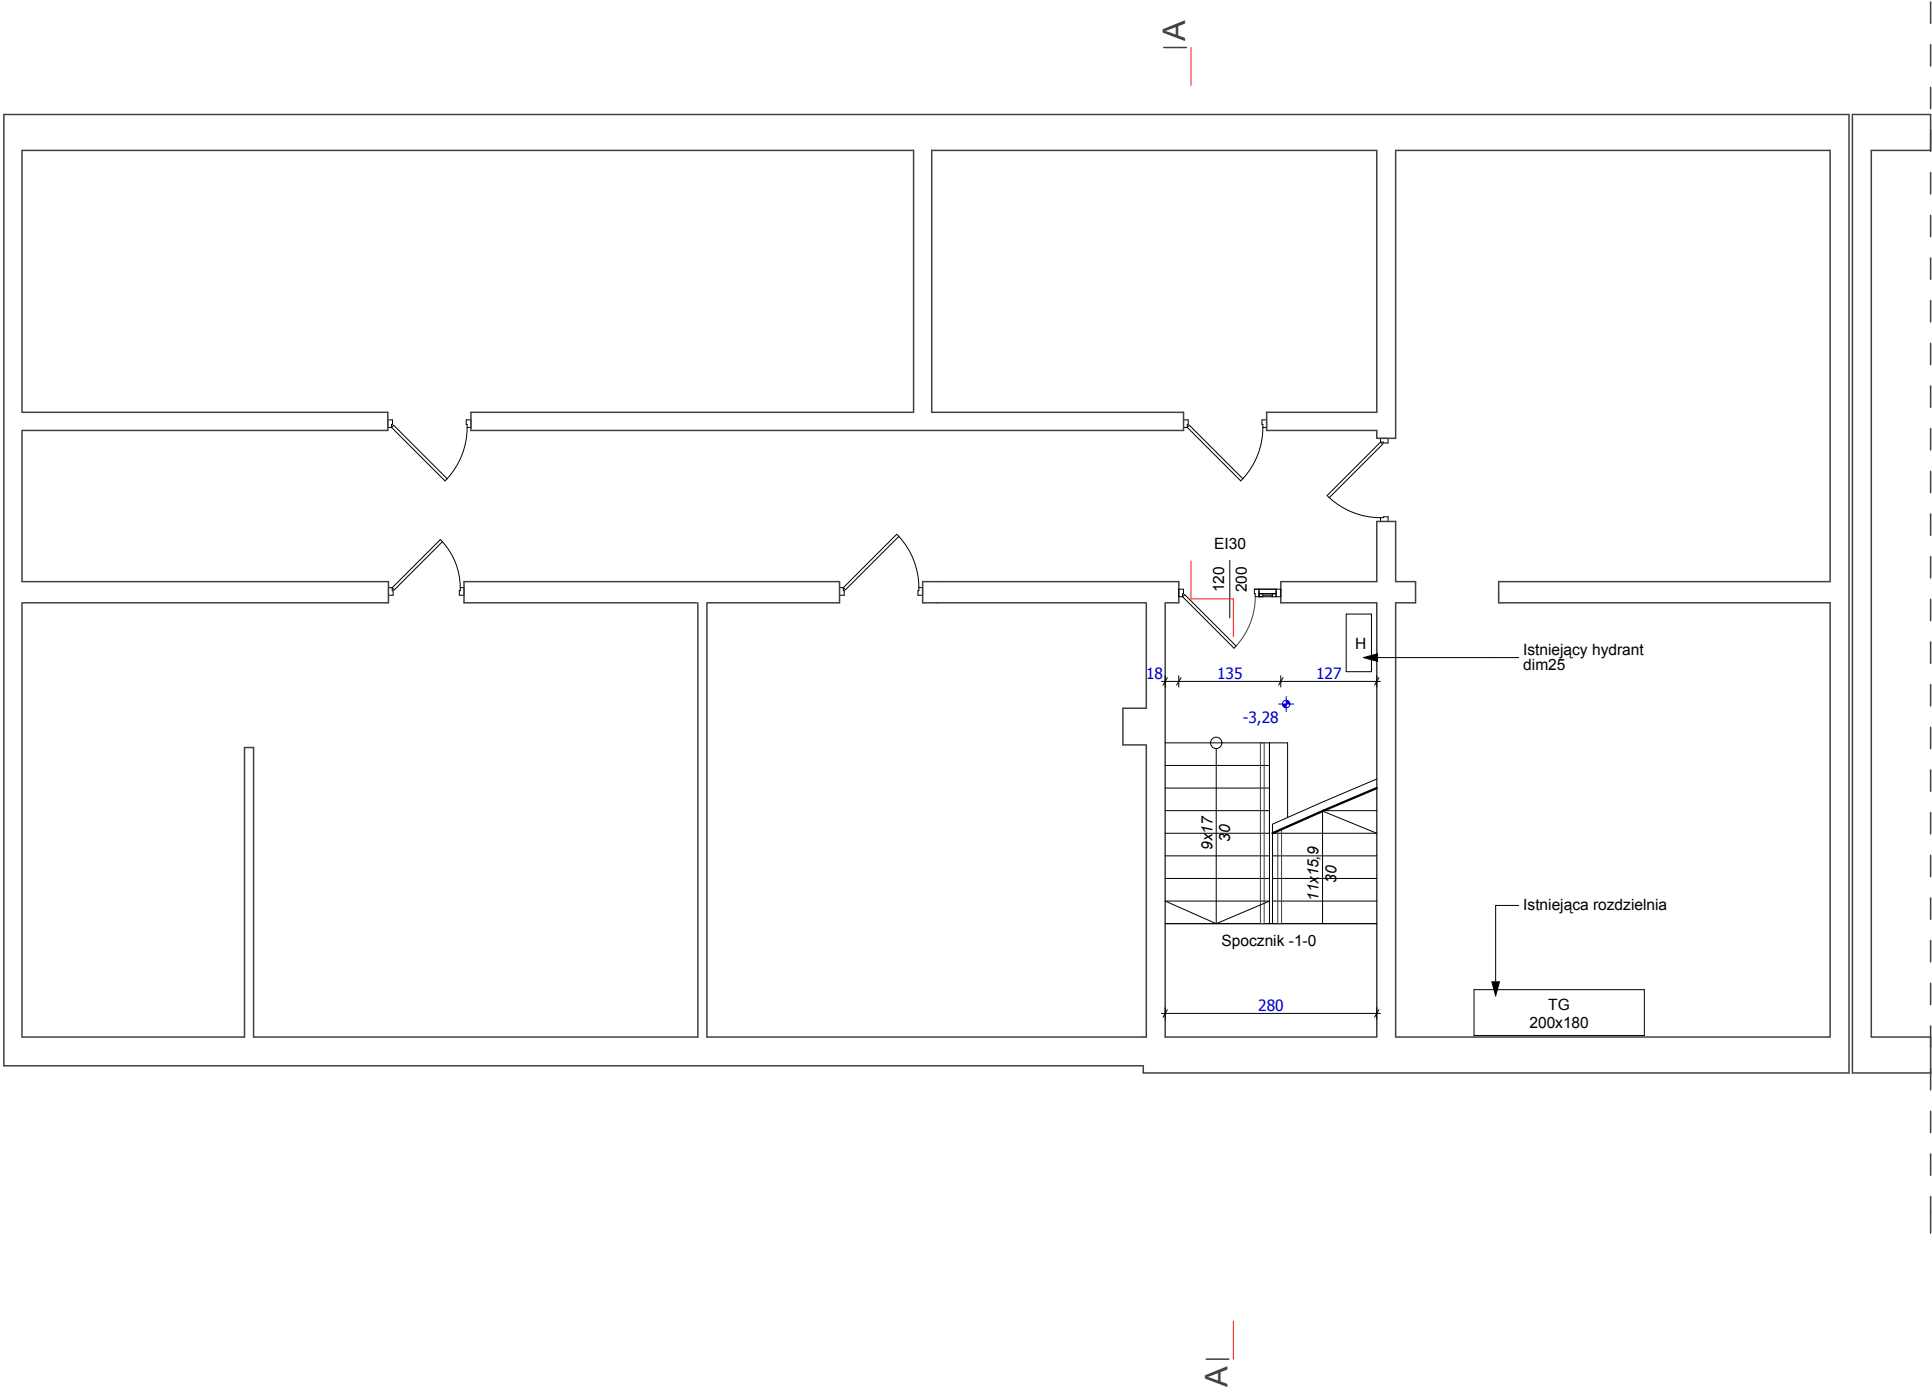

▲ Elewacja frontowa

PRACOWNIA JACKOWSKISTUDIO ZASTRZEGA PRAWA AUTORSKIE ZGODNIE Z USTAWĄ O PRAWIE AUTORSKIM I PRAWACH POKREWNYCH Z DNIA 04.02.1994 (Dziennik Ustaw nr 24 poz. 83 z dnia 23.02.1994). WYKORZYSTYWANIE I KOPIOWANIE TEGO PROJEKTU ORAZ WPROWADZANIE ZMIAN W PROJEKCIE BEZ WIEDZY I ZGODY AUTORA JEST ZABRONIONE.

UWAGI:
PRZED PRZYSTĄPIENIEM DO ROBÓT BUDOWLANYCH, WYKONAWCA JEST ZOBOWIĄZANY DO SPRAWDZENIA WYMIARÓW W NATURZE. W PRZYPADKU JAKICHKOLWIEK ROZBIEŻNOŚCI I RÓŻNIC MIĘDZY PROJEKTEM A STANEM ISTNIEJĄCYM NALEŻY POINFORMOWAĆ ARCHITEKTA PROWADZĄCEGO PROJEKT.

W SPRAWACH NIE OKREŚLONYCH DOKUMENTACJĄ OBOWIĄZUJĄ:

- PRAWO BUDOWLANE
- WARUNKI TECHNICZNE JAKIM POWINNY ODPOWIADAĆ BUDYNKI I ICH USTYTUOWANIE
- WARUNKI TECHNICZNE WYKONANIA I ODBIORU ROBÓT BUDOWLANO - REMONTOWYCH (WG. MB I ITB)
- WYTYCZNE, INSTRUKCJE, ŚWIADECTWA DOPUSZCZENIA, ATESTY ITB, WARUNKI TECHNICZNE PRODUCENTÓW

PROJEKT WYKONAWCZY

| | | | | | |
|---|---------------------------------------|------------------------------|---|-------------|---------|
| JackowskiStudio info@jackowskistudio.com www.jackowskistudio.com | | | PROJEKT: Przebudowa części hotelowej obiektu Zespołu Szkół Ponadgimnazjalnych w Goleniowie w celu dostosowania do wymogów ochrony przeciwpożarowej ul. Niepodległości 1, 72-100 Goleniów | | |
| 73-110 Stargard Szczeciński ul. Wileńska 5/4 | | 518 60 80 66 505 42 48 65 | INWESTOR: Powiat Goleniowski, ul. Dworcowa 1, 72-100 Goleniów | | |
| ARCHITEKTURA | | | TYTUŁ RYSUNKU: Rzut piwnicy - inwentaryzacja | | |
| PROJEKTOWAŁ: mgr inż. arch. PAWEŁ JACKOWSKI | NR UPRAWNIEN: 7/ZPOIA/ OKK/2007 | PODPIS: | DATA: SIERPIEŃ 2012 | NR RYSUNKU: | ZMIANA: |
| mgr inż. arch. DOMINIKA JACKOWSKI | 6/ZPOIA/ OKK/2007 | | SKALA: 1:100 | 2 | |