


PLAN SYTUACYJNY

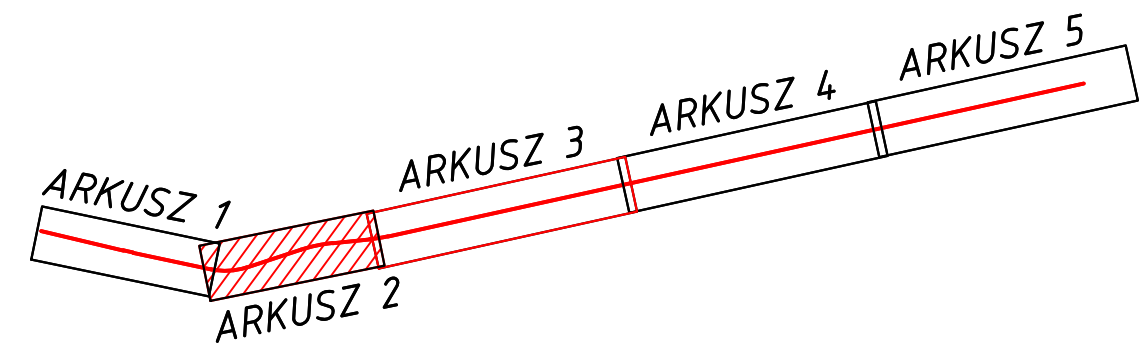

- BERBERYS THUNBERGA 'AUREA'
- BERBERYS THUNBERGA 'ARTOPURPUREA'
- TAWUŁA BRZOZOLISTNA 'TOR'
- TAWUŁA JAPOŃSKA 'LITTLE PRINCESS'
- JĄŁOWIEC PŁOŻĄCY 'GOLDEN CARPET'
- MŁOŻADZ DWAŁKAPKOWY 'PANDULA'
- GRAB POSPOLITY 'FRANS FONTAINE'
- WIŚNIA PIŁKOWANA
- GRANICE DZIAŁEK
- OBREŻE BĘTONOWE 8X30
- KRAWĘDZ JEZDNI
- KRAWĘDZ ŚCIEŻKI ROWEROWEJ, CHODNIKA
- KRAWĘDZ POBOCZA
- ŚCIEK PRZYKRAWĘŻNIKOWY
- KRAWĘŻNIK BĘTONOWY 15X30 WYSTAJĄCY +10 cm
- KRAWĘŻNIK BĘTONOWY 20X22 WYSTAJĄCY +2 cm
- OPORNIK BĘTONOWY 20X22
- OBNIŻONY -1 cm
- PROJEKTOWANY PRZEPUST
- PROJEKTOWANY WPUST

MAPA DO CELÓW PROJEKTOWYCH

OBIĘKT: GOLIENIÓW 4, 5 - ZÓŁWIA BŁOC - Odc. 2(4)
ul. Nowogardzka - dz. 16 - 1, 6/2 - 428/2,
Obręb Goleniów - 4 [0004], Goleniów - 5 [0005], Żółwia Błoc [0007]
Miejsce Goleniów [320402_4] - Gmina Goleniów [320402_5]
Powiat goleniowski
Wojew. zachodniopomorskie

SKALA 1:500
Układ współrzędnych: 2000
Poziom odniesienia wysokości: Kronsztadt 86
Kierownik roboty
Stanisław Dutka
upr. zaw. 4443/86
dokumenty sporządzono przy

Zakład Usług Geodezyjnych
"GEOMAPA"
Stanisław Dutka
ul. Mari Konopnickiej 10 B
72-100 Goleniów
pracownia@zug-geomapa.com

Wykonano w ramach roboty geodezyjnej:
WGK.6640.2336.2014

W zakresie opracowania znajdują się punkty osnowy
geodezyjnej nr: 884, 886, 1330, 1331, Rp853

Informacje dodatkowe:
1. Zakres pomiaru - pełna treść wzmianki / oznaczony
2. Reakcja znaków zgodna z instrukcją pomiaru.
3. Mapa nadaje się do celów projektowych w zakresie pomiaru.
4. Stopień kartometryczności wzmianki jest zgodny z przepisami instrukcji technicznej
"K-1 Podstawowa Mapa Kraju".
5. Wszystkie trasy i obiekty budowlane podlegają wytyczeniu przez jednostkę
wykonawstwa geodezyjnego.
6. Nie wyklucza się istnienia w terenie również uzbrojenia, o którym brak było informacji
branżowych i nie zostało odnotowane w czasie inwentaryzacji geodezyjnej.
7. Przekazano w plikach AutoCad "dwg." "tif".
8. Mapa rastrowa - wykonano metodą skanowania, kalibracja.
9. Mapa wektorowa - wykonano metodą wektorizacji rastrowej i pomiar bezpośredni.
10. Niniejsza mapa zawiera dodatkową sieć punktów w odstępach 50-100m.
11. Mapa zgodna z przepisami par. 79 ust. 5 Rozporządzenia MSWiA z dn. 9.11.2011 r.
(Dz. U. Nr 263, poz. 1572) nadaje się do projektowania budynków w odległości mniejszej
niż 4,0 m od granicy nieruchomości - nie dotyczy
12. Nie wykonano czynności określonych w par. 80 ust. 4 Rozporządzenia MSWiA
z dnia 9.11.2011 r. (Dz. U. Nr 263, poz. 1572)

Uzbrojenie podziemne opracowano na podstawie:
dokumenty branżowych - z literą B
planu aparatury

Rejestracja:

ŁĄCZY ARKUSZ III

Biuro Usług Inżynierskich Mariusz Jażdżewski, ul. Poniatowskiego 9/7, 72-200 Nowogard			
Tytuł rysunku:	Plan sytuacyjny		
Opracował:	mgr inż. Mariusz Jażdżewski	Upr. ZAP/0193/P000/09	Rys. nr 1.2 Wrzesień 2015 r.