


Rzut III p

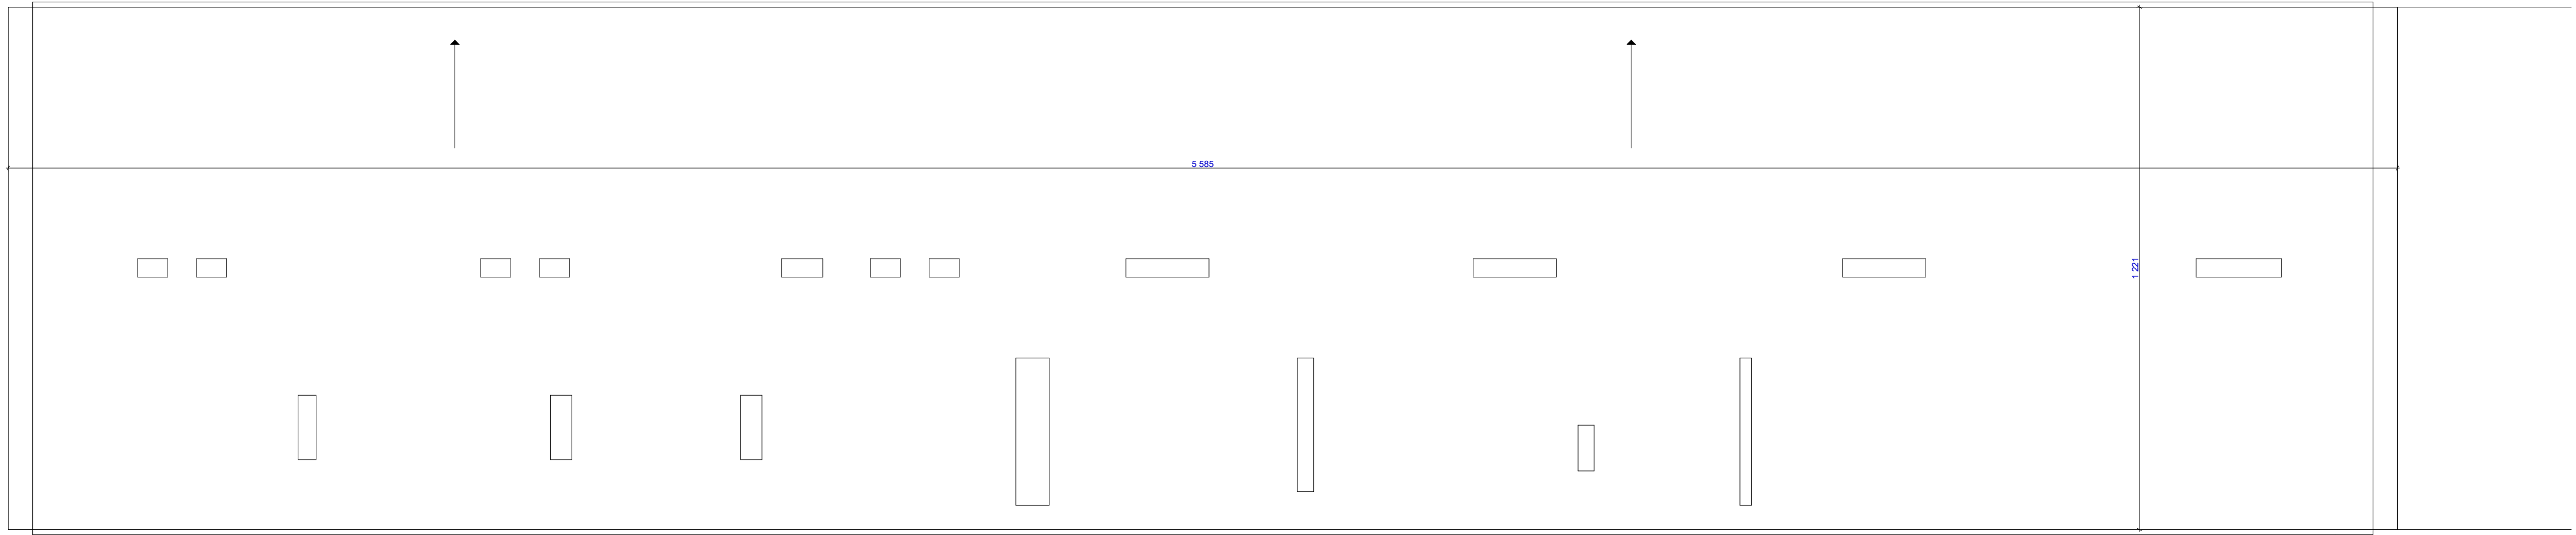

PRACOWNIA JACKOWSKISTUDIO ZASTRZĘGA PRAWA AUTORSKIE
ZGODNIE Z USTAWĄ O PRAWIE AUTORSKIM I PRAWACH POWIĄZANYCH
Z DNIA 04.02.1994 (Dziennik Ustaw nr 24 poz. 83 z dnia 23.02.1994)
WYKORZYSTYWANIE I KOPIOWANIE TEGO PROJEKTU ORAZ
WPROWADZANIE ZMIAN W PROJEKcie BEZ WIEDZY I ZGODY AUTORA
JEST ZABRONIONE.
UWAGA!
PRZED PRZYSTĄPIENIEM DO ROBÓT BUDOWLANYCH, WYKONAWCA
JEST ZOBOWIĄZANY DO SPRAWDZENIA WYMIARÓW W NATURZE.
W PRZYPADKU JAKIEŚ I RÓŻNIC MIĘDZY
PROJEKTEM A STANEM ISTNIEJĄCYM NALEŻY POINFORMOWAĆ
ARCHITEKTA PRZEWODZĄCEGO PROJEKT.
W SPRAWACH NIE OKREŚLONYCH DOKUMENTACJĄ OBOWIĄZUJĄ:
- PRAWO BUDOWLANE
- WARUNKI TECHNICZNE JAKIM POWINNY ODPOWIEDAĆ BUDYNKI
I ICH USTYJOWANIE
- WARUNKI TECHNICZNE WYKONANIA I ODBIORU ROBÓT
BUDOWLANO - REMONTOWYCH (WG. MB I ITB)
- WYTYCZNE, INSTRUKCJE, ŚWIADECTWA DOPUSZCZENIA,
ATESTY ITB, WARUNKI TECHNICZNE PRODUCENTÓW

JackowskiStudio 71-043 Szczecin, ul. Kazimierska 2a/2 518 60 80 66 505 424 865 info@jackowskistudio.com www.jackowskistudio.com				PROJEKT: Remont budynku Zespołu Szkół Ponadgimnazjalnych w Nowogrodzie ul. Poniatowskiego 21, 72-200 Nowogard	
INWESTOR: Starostwo Powiatowe w Goleniowie ul. Dworcowa 1, 72-200 Nowogard				TYTUŁ RYSUNKU: Projekt 3 piętra, Rzut dachu	
BRANŻA: ARCHITEKTURA				NR RYSUNKU: ZMIANA:	
PROJEKTOWAŁ: mgr inż. arch. DOMINIK JACOWSKI	NR UPRAWNIENI:	PODPIS:	DATA: wrzesień 2016	NR RYSUNKU:	ZMIANA:
SPRAWDZIŁ: mgr inż. arch. PAWEŁ JACKOWSKI			SKALA: 1:100		