


Karta rejestracyjna informacyjnej kopii mapy (wzornika)  
ARKUSZ nr 1 (7)

<b>OBIEKT:</b> Niewiadowo <b>Obiekt:</b> Niewiadowo, 320402_5.0001, dz.: 88, 114 <b>Gmina Goleniów, 320402_5</b> <b>Powiat goleniowski</b> <b>Woj. zachodniopomorskie</b> <b>SKALA 1 : 1000</b> Układ współrzędnych : 2000-15 Poziom odniesienia wysokości Kronsztadt „86”	<b>GEOX POMIARY</b> Jarogniew Ciolek Oströmice 59 72-510 Wolin tel. 514-675-063
Kierownik roboty : Jarogniew Ciolek upr. 21601	Wykonano w ramach roboty geodezyjnej <b>WGK.6640.2075.2017</b> zgłoszonej w SP WGKIK w Goleniowie
Mapę do celów projektowych sporządzono przy wykorzystaniu: 1. mapy zasadniczej w skali <b>1: 1000 ark. 331.431.012, 014, 021, 023, 062, 064, 071</b> 2. danych branżowych części uzbrojenia podziemnego 3. pomiaru innych obiektów wskazanych przez projektanta 4. opracowanych geodezyjnych elementów planu zagospodarowania przestrzennego (linie rozgraniczające, linie regulacyjne, osie ulie)	<b>W zakresie opracowania znajdują się punkty osnowy geodezyjnej nr :</b> <b>520520.1.1030, 520520.1.1031, 520520.1.1032, 520520.2.5006, 520520.2.5007</b> <b>podlegające ochronie</b> na podst. art.15, art. 48 ust.1 pkt. 3 ustawy Prawo geodezyjne i kartograficzne. (Dz.U. 240 poz. 2027 z2005 r. Na Dz.U. nr 193 poz. Z/2010r.)
<b>Na mapie do celów projektowych wykazano następujące uzgodnione przez ZUDP projekty sieci uzbrojenia terenu:</b> <b>eprojekt – 283/2014, 947/2017, wproj – 858/2017</b>	
Mapa do celów projektowych została wykonana bez ustalenia obciążeń służebnościami gruntowymi ujawnionymi w księgach wieczystych.	
<b>Informacje dodatkowe</b> 1. Zakres pomiaru 2. Redakcja znaków zgodna z instrukcją techniczną K-1 (1979)/K1 (podstawowa Mapa Kraju z 1998 r.) 3. Mapa nadaje się do celów projektowych w zakresie pomiaru 4. Stopień kartometryczności mapy do celów projektowych jest zgodny z przepisami instrukcji technicznej K-1 (1979)/K1 (Podstawowa Mapa Kraju z 1998 r.) 5. Wszystkie trwałe obiekty budowlane podlegają wytyczeniu przez jednostkę wykonawstwa geodezyjnego 6. Nie wyklucza się istnienia w terenie również uzbrojenia, o którym brak było informacji branżowych i nie zostało odnalezione w czasie inwentaryzacji geodezyjnej. 7. Karta rejestracyjna i płyta CD z plikami *dwg, *tif, stanowią integralną część wzornika 8. Wzornik sporządzono metodą: wektoryzacja rastra mapy zasadniczej (przekazano – wersja elektroniczna) 9. Mapa zgodna z przepisami par.79 ust.5 Rozporządzenia MSWiA z dnia 9.11.2011r. (Dz.U.Nr263, poz.1572) nadaje się do projektowania budynków w odległości mniejszej niż 4.0 m od granicy nieruchomości. - nie dotyczy. 10. Nie wykonano czynności określonych w par. 80 ust. 4 Rozporządzenia MSWiA z dnia 9.11.2011r. (Dz.U. Nr263, poz. 1572)	Granice i nr działek ewidencyjnych według danych SP WGKIK w Goleniowie z dnia 26.10.2017 r. Granice pomiędzy działką nr 144 a działkami nr 10, 342, 115/7, 115/3, 16, 104, działką nr 88 a działkami nr 16, 103, 118, 174, 175, 97, 98, 25, 26, 29, 35/1, 43, 89/5 powstały z wektoryzacji rastra i nie spełniają wymagań określonych w Rozporządzeniu Ministra Rozwoju Regionalnego i Budownictwa z 29.03.2007r. w sprawie ewidencji gruntów i budynków oraz obowiązujących standardów technicznych (Dz.U.Nr38 pkt 454).
<b>Uzbrojenie opracowano na podstawie :</b> 1. Dane branżowe – z literą B 2. Pośredniego ustalenia przebiegu aparatury elektro-magnetycznej - z literą A 3. Bezpośrednich pomiarów powykonawczych – bez litery. W związku z tym w częściach 1 i 2 nie gwarantuje się kompletności, a dokładność położenia urządzeń na mapie może być niższa od dokładności kartometrycznej mapy	<b>Rejestracja</b>
<b>Aktualność mapy do celów projektowych na dzień : 30-11-2017 r.</b>	Kierownik jednostki wykonawstwa geodezyjnego : Sporządził dnia : 21.12.2017 r.

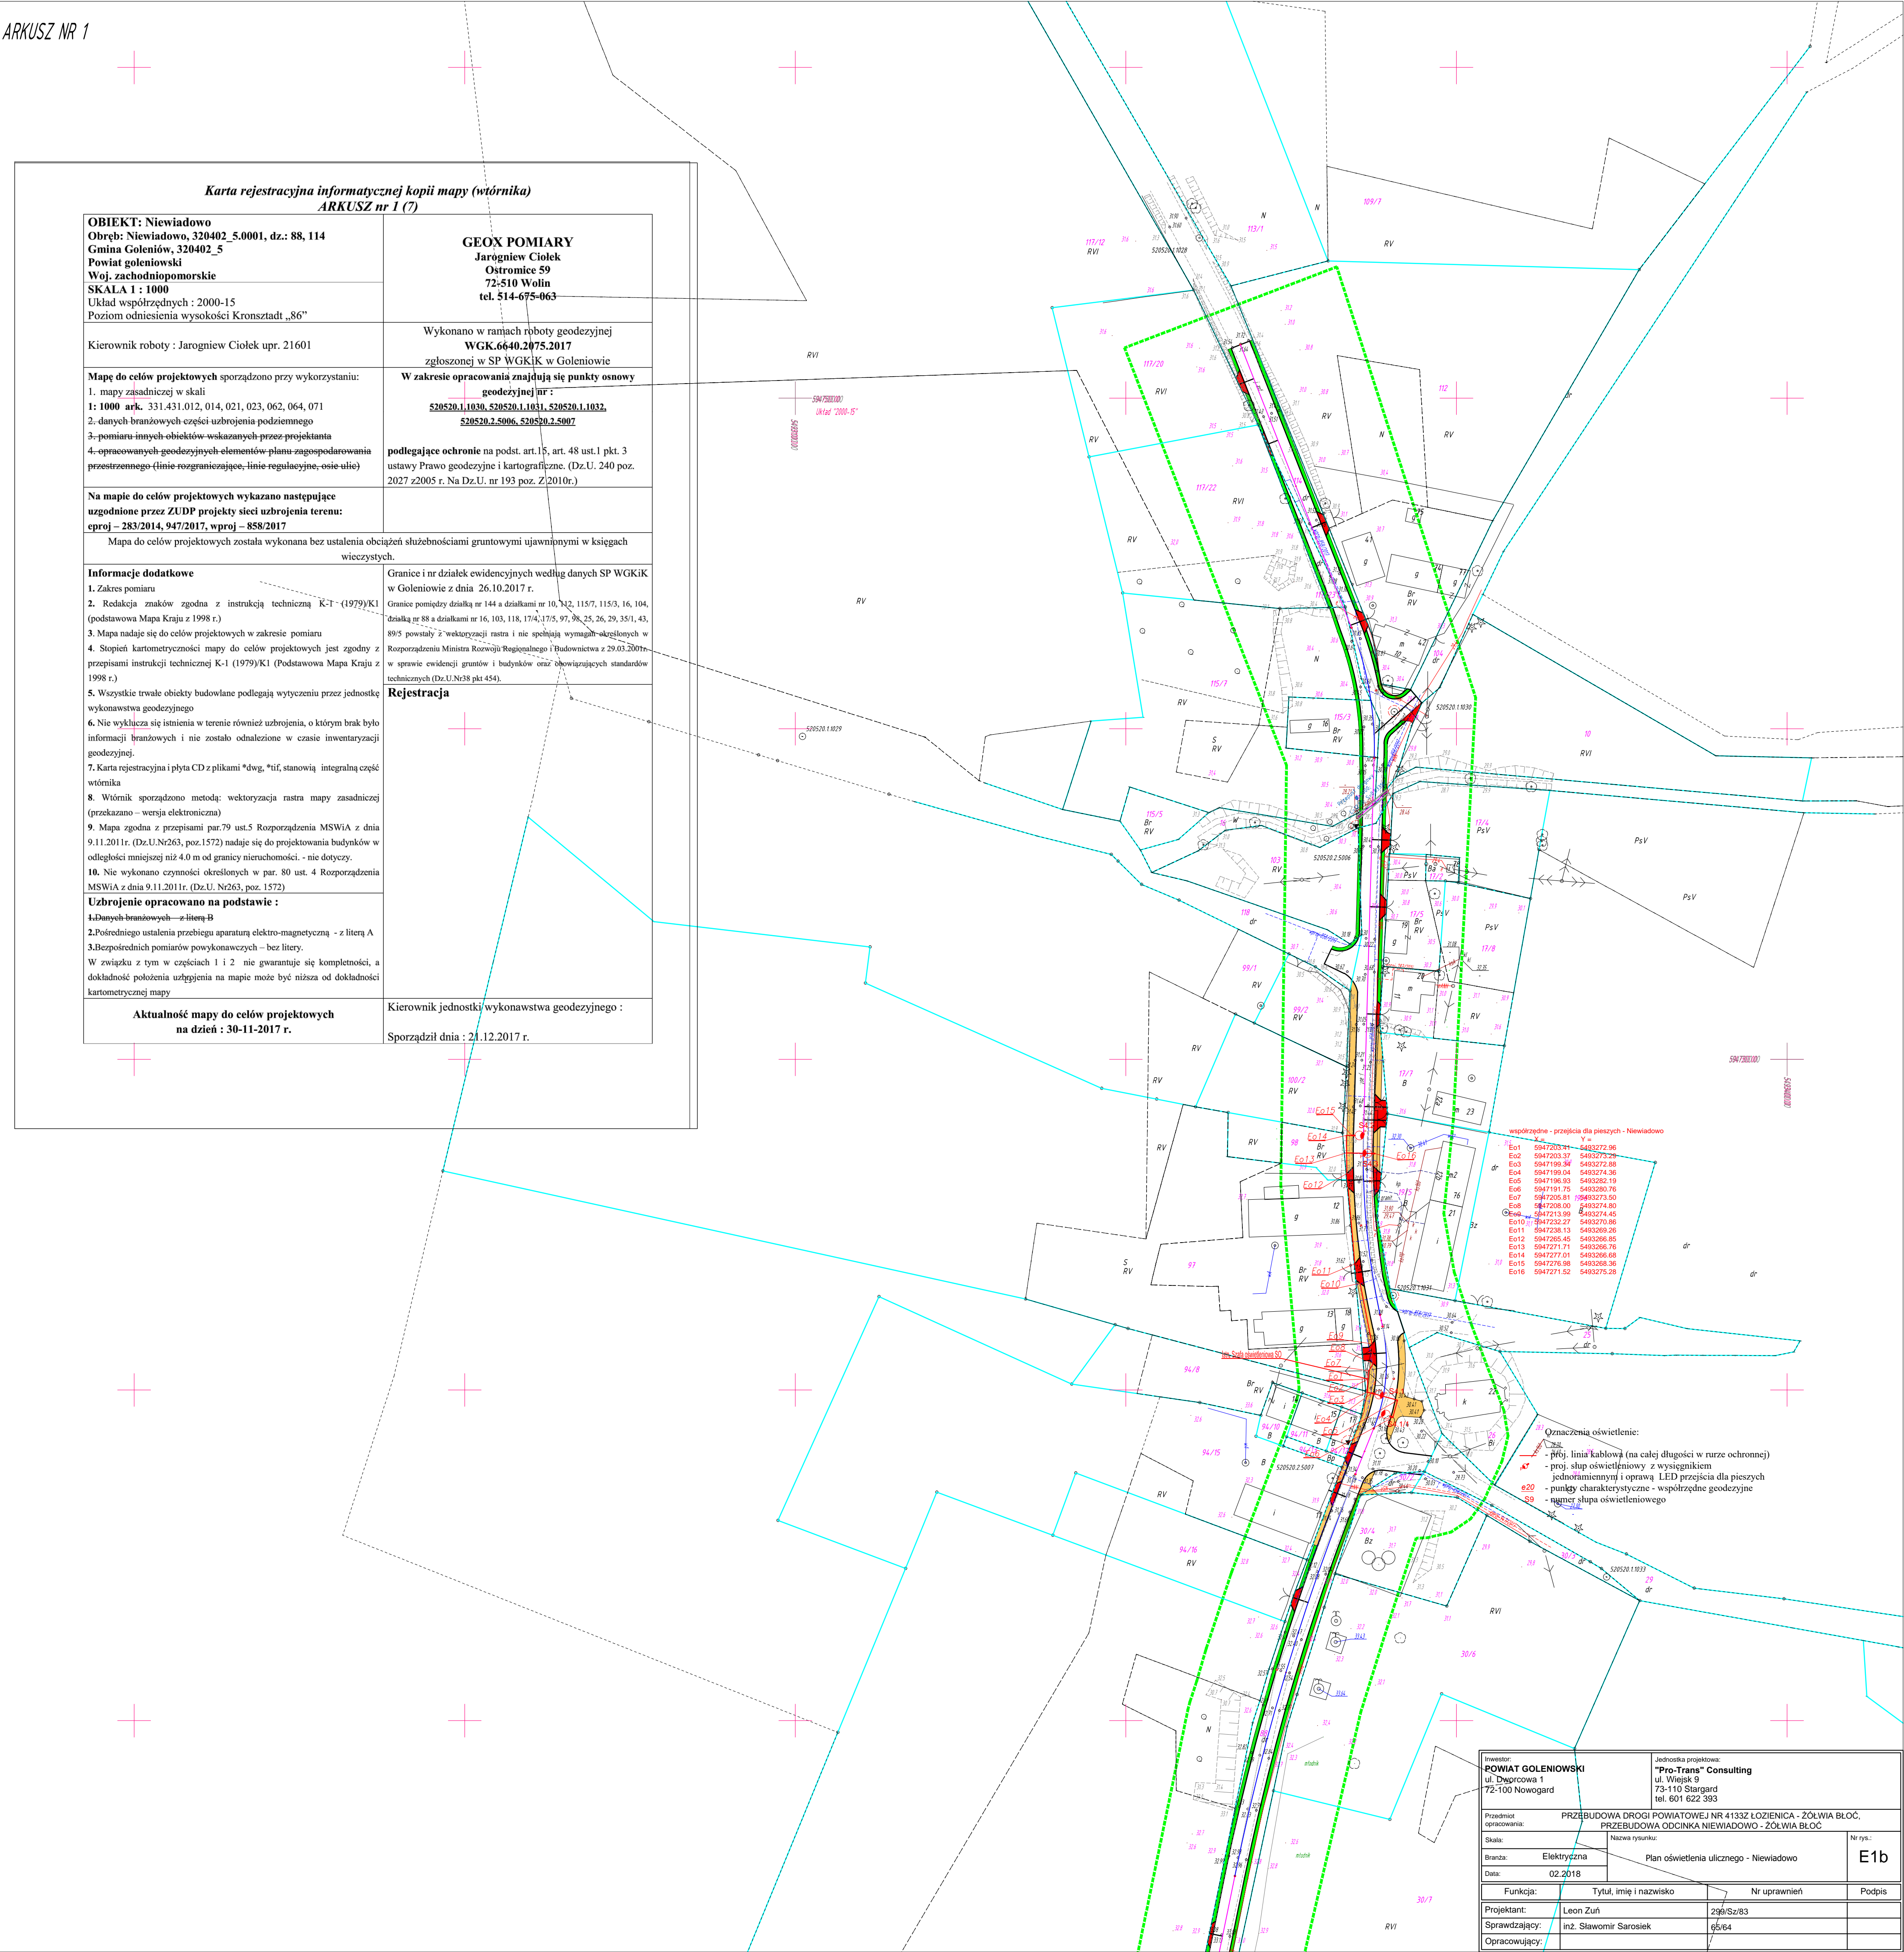

Inwestor: <b>POWIAT GOLENIOWSKI</b> ul. Dąbrowa 1 72-100 Nowogard		Jednostka projektowa: <b>"Pro-Trans" Consulting</b> ul. Wiojska 9 73-110 Stargard tel. 601 622 393	
Przedmiot opracowania: PRZEBUDOWA DROGI POWIATOWEJ NR 4133Z ŁOZIENICA - ŻÓŁWIA BŁOC, PRZEBUDOWA ODCINKA NIEWIADOWO - ŻÓŁWIA BŁOC		Nr rys.: <b>E1b</b>	
Skala:	Nazwa rysunku:		
Branda:	Elektryczna	Plan oświetlenia ulicznego - Niewiadowo	
Data:	02.2018		
Funkcja:	Tytuł, imię i nazwisko	Nr uprawnień	Podpis
Projektant:	Leon Zuń	299/Sz/83	
Sprawdzający:	inż. Sławomir Sarosiek	65/64	
Opracowujący:			