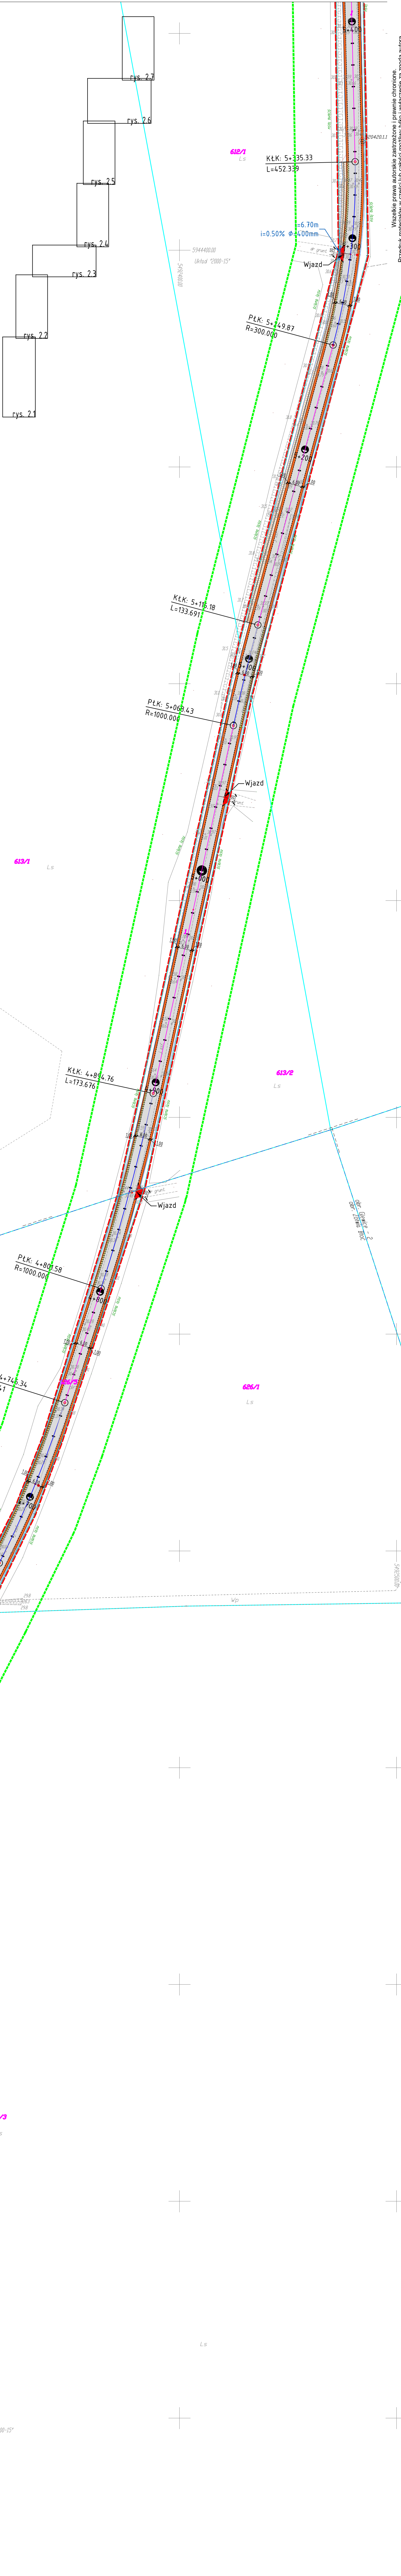


**ARKUSZ nr 4 (7)**

<b>OBIĘKT: Niedzierz, Żółwia Błoc</b> <b>Obręb: Niedzierz, 320042_5, 0004, dz.1</b> <b>Obręb: Żółwia Błoc, 320402_5, 0007, dz. 626/5, 628/3</b> <b>Gmina Goleniów, 320402_5</b> <b>Powiat goleniowski</b> <b>Woj. zachodniopomorskie</b> <b>SKALA 1: 1000</b> Układ współrzędnych: 2000-15 Poziom odniesienia wysokości: Kronstadt, 86"		<b>GEOM TOMIARY</b> <b>Jargoniem Ciołek</b> Odrzeczna 59 72-510 Wolin tel. 514-675-063
Kierownik roboty : Jargoniem Ciołek upr. 21601		Wykonano w ramach roboty geodezyjnej <b>WGK.6640.2075.2017</b> zgłoszonej w SP 26 10.2017 r. w Goleniowie
Mapy do celów projektowych sporządzone przy wykorzystaniu: 1. mapy zasadniczych w skali 1: 1000 ark. 331.431.161, 162, 163, 164, 211 2-danych biurozwozowych ciężko-uzbrojenia-podziemnego 3-pomiaru tynnych obiektyw wskazanych przez projektanta 4-opracowania geodezyjnych elementów planu-ogólnego podziemnego przekrocznego-linie rozgraniczające-linie regulacyjne-linie silne		<b>W zakresie opracowania znajdują się punkty owny geodezyjnej nr :</b>  <b>5204201.1019, 520420.2.5005</b>
<b>Na mapie do celów projektowych wykazano następujące uzgodnione przez ZUDP projekty sieci uzbrojenia terenu:</b> <b>brak</b>		<b>podlegające ochronie na podst. art.15, ust. 48 ust.1 pkt. 3 ustawy Prawo geodezyjne i kartograficzne. (Dz.U. 240 poz. 2027 z2005 r. Na Dz.U. nr 193 poz. Z 2010r.)</b>
Mapa do celów projektowych została wykonana bez ustalenia obciążen służebnościami gruntowymi ujawnionymi w księgach wieczystych.		
<b>Dotacje dodatkowe</b> <b>Załącznik</b> 1. Informacja znaków zgodna z instrukcją techniczną K-1 (1979)/K1 (podstawa Mapa Kraju z 1998 r.) 2. Mapa nadjędo się do celów projektowych w zakresie pomiaru 3. Stopień kartograficzny mapy do celów projektowych jest zgodny z przepisami instrukcji technicznej K-1 (1979)/K1 (Podstawa Mapa Kraju z 1998 r.) 4. Wszystkie trwałe obiekty budowlane podlegają wytyczeniu przez jednostkę wykonawstwa geodezyjnego 5. Nie wykazuje się istnienia w terenie słownictwa uzbrojenia, o którym brak było informacji bratowych i nie zostało odnotowane w czasie inwentaryzacji geodezyjnej. 7. Karta rejestracji i płyta CD z plikami "dwg, rtf, stn" oraz integralną grafikę wstępną 8. Wzrost sporządzonej metody wektoryzacji rastera mapy zasadniczej (przekazano - wersja elektroniczna) 9. Mapa zgodna z przepisami par.79 ust.5 Rozporządzenia MSWiA z dnia 9.11.2011r. (Dz.U. Nr265, poz.1572) nadjędo się do projektowania budynków w odległości minyjonyj nie 4,0 m od granicy nieruchomości, - nie dotyczy. 10. Nie wykonano czynności określonych w par. 80 ust. 4 Rozporządzenia MSWiA z dnia 9.11.2011r. (Dz.U. Nr263, poz. 1572)		Grmicie i nr działek ewidencyjnych według danych SP WGK/K w Goleniowie z dnia 26.10.2017 r. Granice pomiaru działki nr 1 (obręb Niedzierz) i działki sąsiedniej, działki nr 6265 - obręb Żółwia Błoc a działkami sąsiednimi: działki nr 628/3 a działkami sąsiednimi powstają z wektoryzacji rastera i nie spełniają wymaga określonych w Rozporządzeniu Ministra Rozwoju Regionalnego i Budownictwa z 20.03.2001r. w sprawie ewidencji granicy i budynków oraz obowiązujących standardów technicznych (Dz.U. Nr38 pkt 454).
<b>Rejestracja</b>		
<b>Uzbrojenie opracowano na podstawie :</b> 1.Danych biurozwozowych - z listę B 2.Posiędnego ustalenia przebiegu aparatury elektryczno-magnetycznej - z listę A 3.Bezpośrednich pomiarów powonykanych - bez listy.		Kierownik jednostki wykonawstwa geodezyjnego :
W związku z tym w częściach 1 i 2 nie gwarantuje się kompletności, a dokładności położenia uzbrojenia na mapie może być niższa od dokładności kartograficznej mapy		Sporządził dnia : 21.12.2017 r.
<b>Aktualność mapy do celów projektowych na dzień - 30.11.2017 r.</b>		

[illegible]

Oświadczam, że niniejszy projekt został wykonany na kopii oryginalnej mapy geodezyjnej sporządzonej do celów projektowych ujętej z zasobu powiatowego.