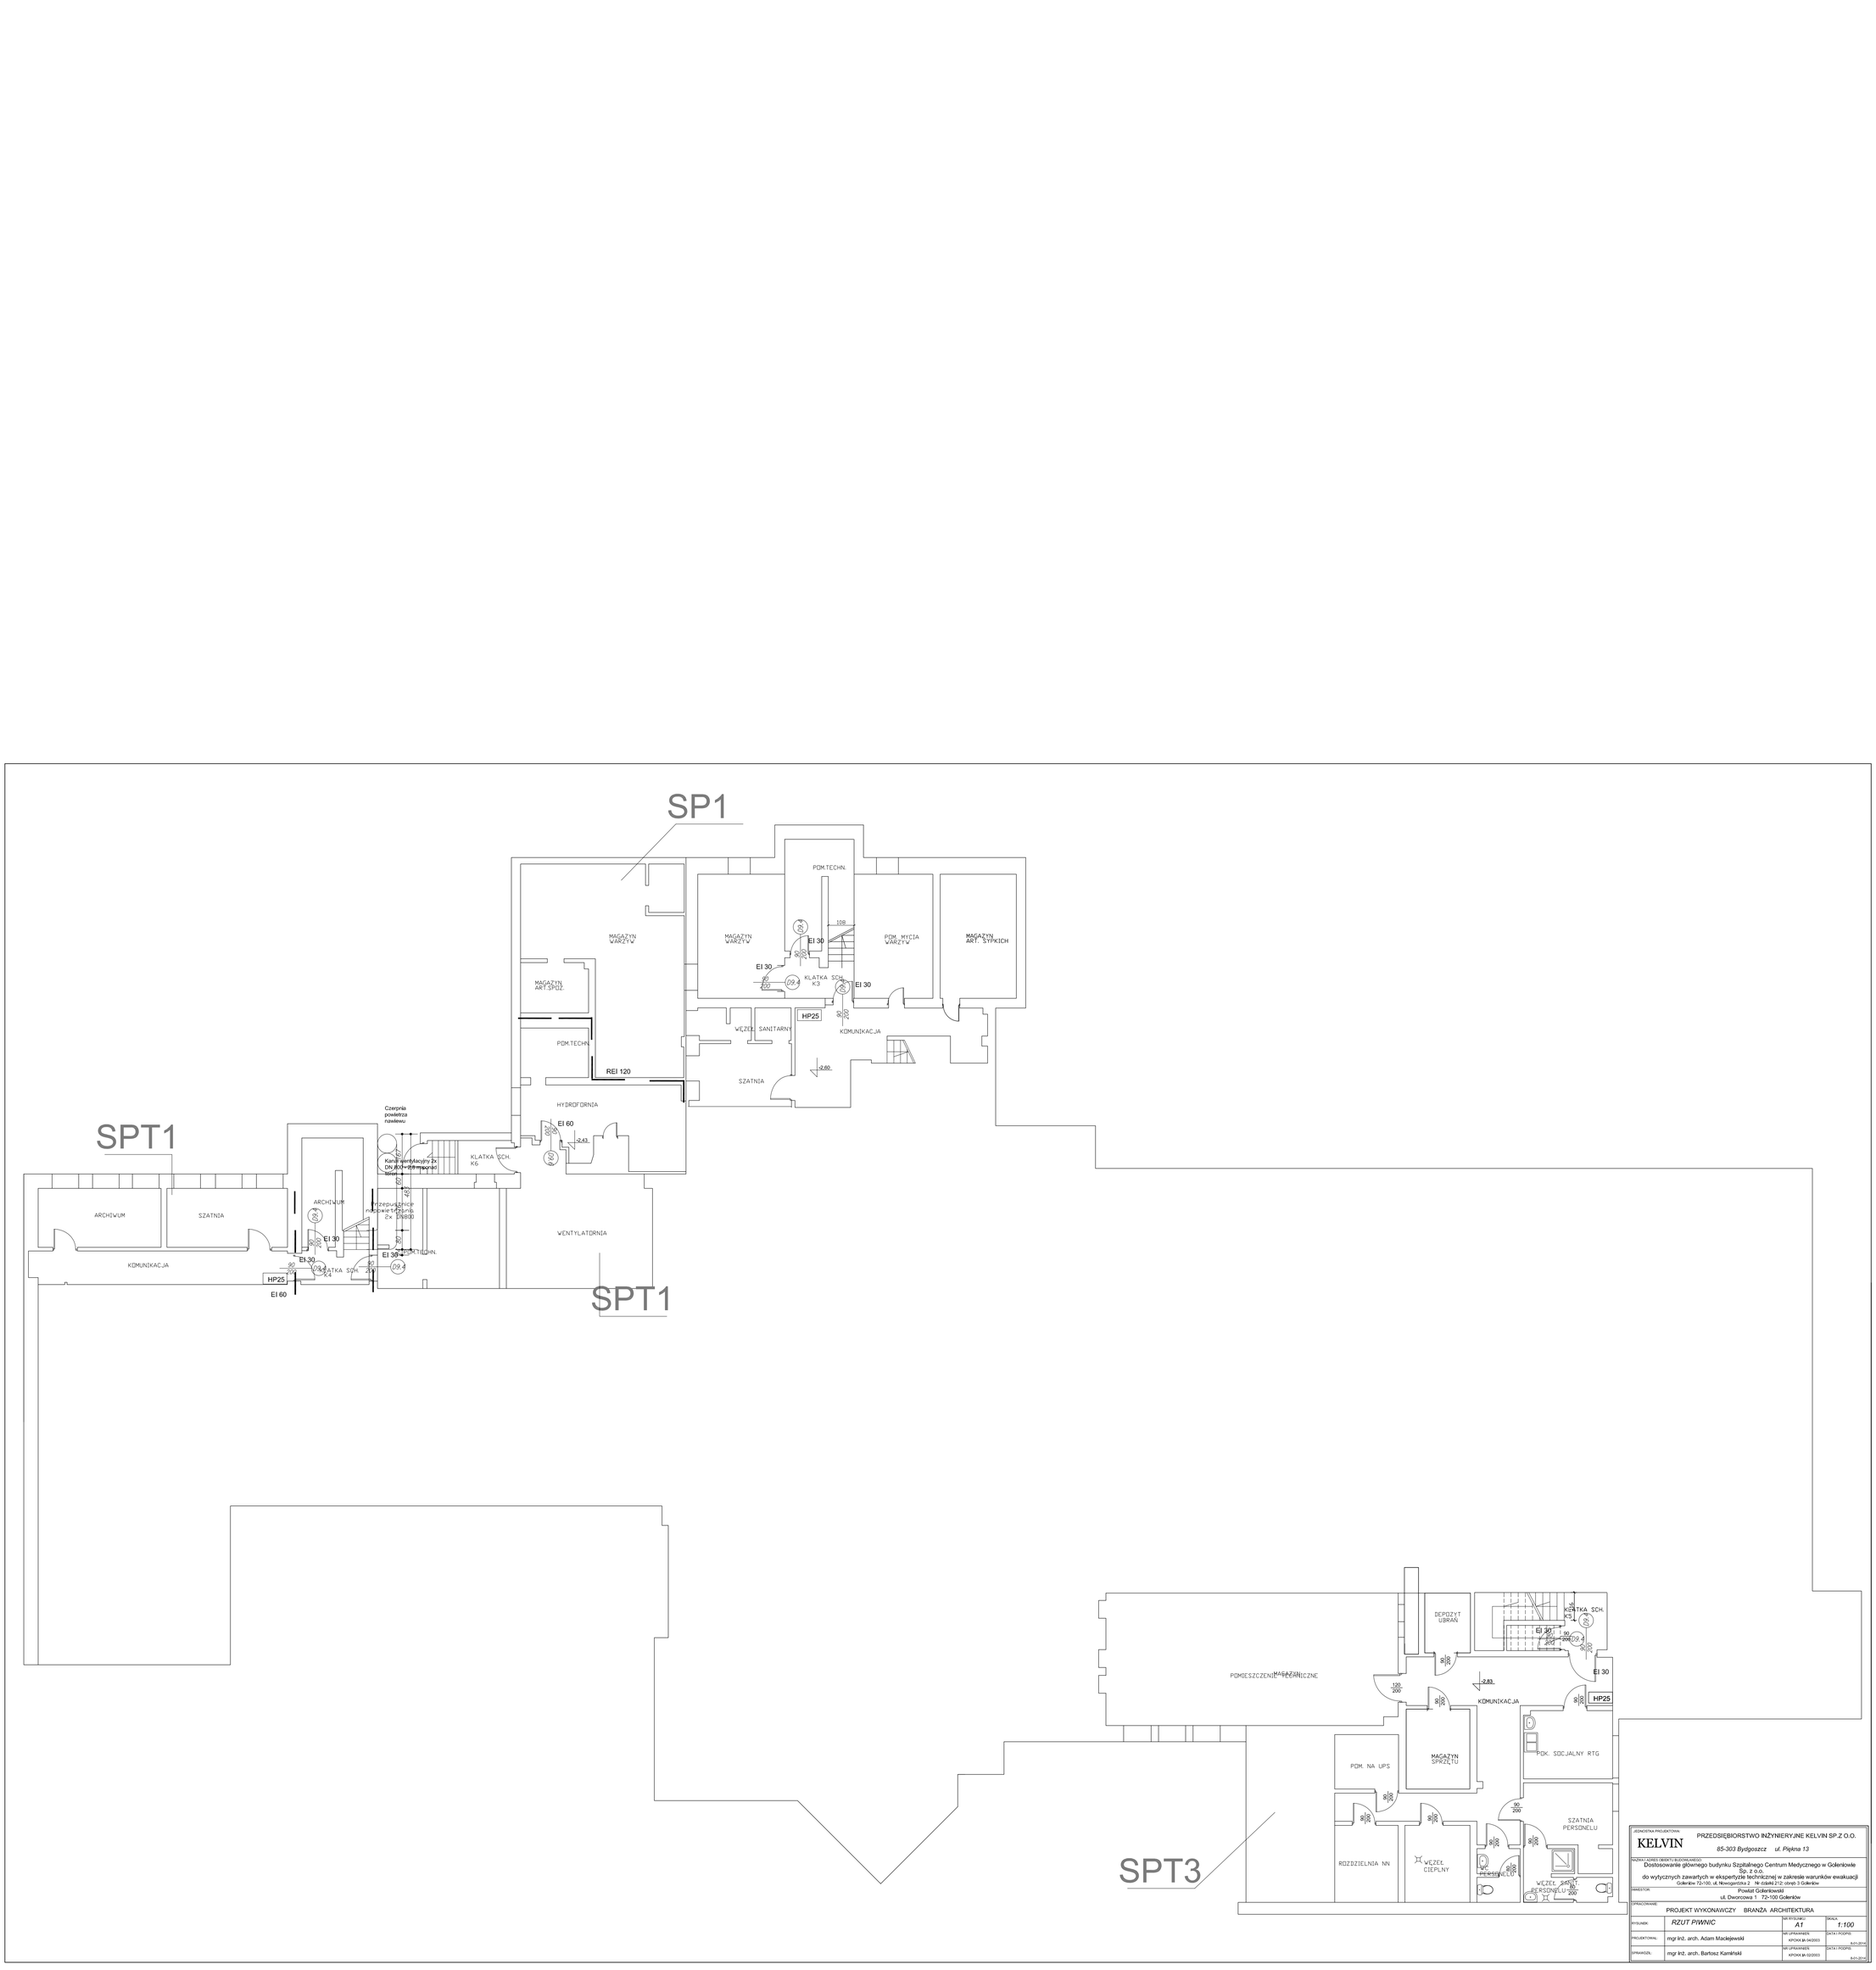

JEDNOSTKA PROJEKTOWA:	PRZEDSIĘBIORSTWO INŻYNIERYJNE KELVIN SP.Z O.O. KELVIN *85-303 Bydgoszcz ul. Piękna 13*
NAZWA I ADRES OBIEKTU BUDOWLANEGO:	Dostosowanie głównego budynku Szpitalnego Centrum Medycznego w Goleniowie Sp. z o.o. do wytycznych zawartych w ekspertyzie technicznej w zakresie warunków ewakuacji Goleniów 72-100, ul. Nowogardzka 2 Nr działki 212; obręb 3 Goleniów
INWESTOR:	Powiat Goleniowski ul. Dworcowa 3 72-100 Goleniów
OPRACOWANIE:	PROJEKT WYKONAWCZY BRANŻA ARCHITEKTURA
RYSUNEK:	*RZUT PIWNIC* — NR RYSUNKU: *A1* — SKALA: *1:100*
PROJEKTOWAŁ:	mgr inż. arch. Adam Maciejewski — NR UPRAWNIEŃ: KPOKK IA 04/2003 — DATA I PODPIS: 8-01-2014
SPRAWDZIŁ:	mgr inż. arch. Bartosz Kamiński — NR UPRAWNIEŃ: KPOKK IA 03/2003 — DATA I PODPIS: 8-01-2014