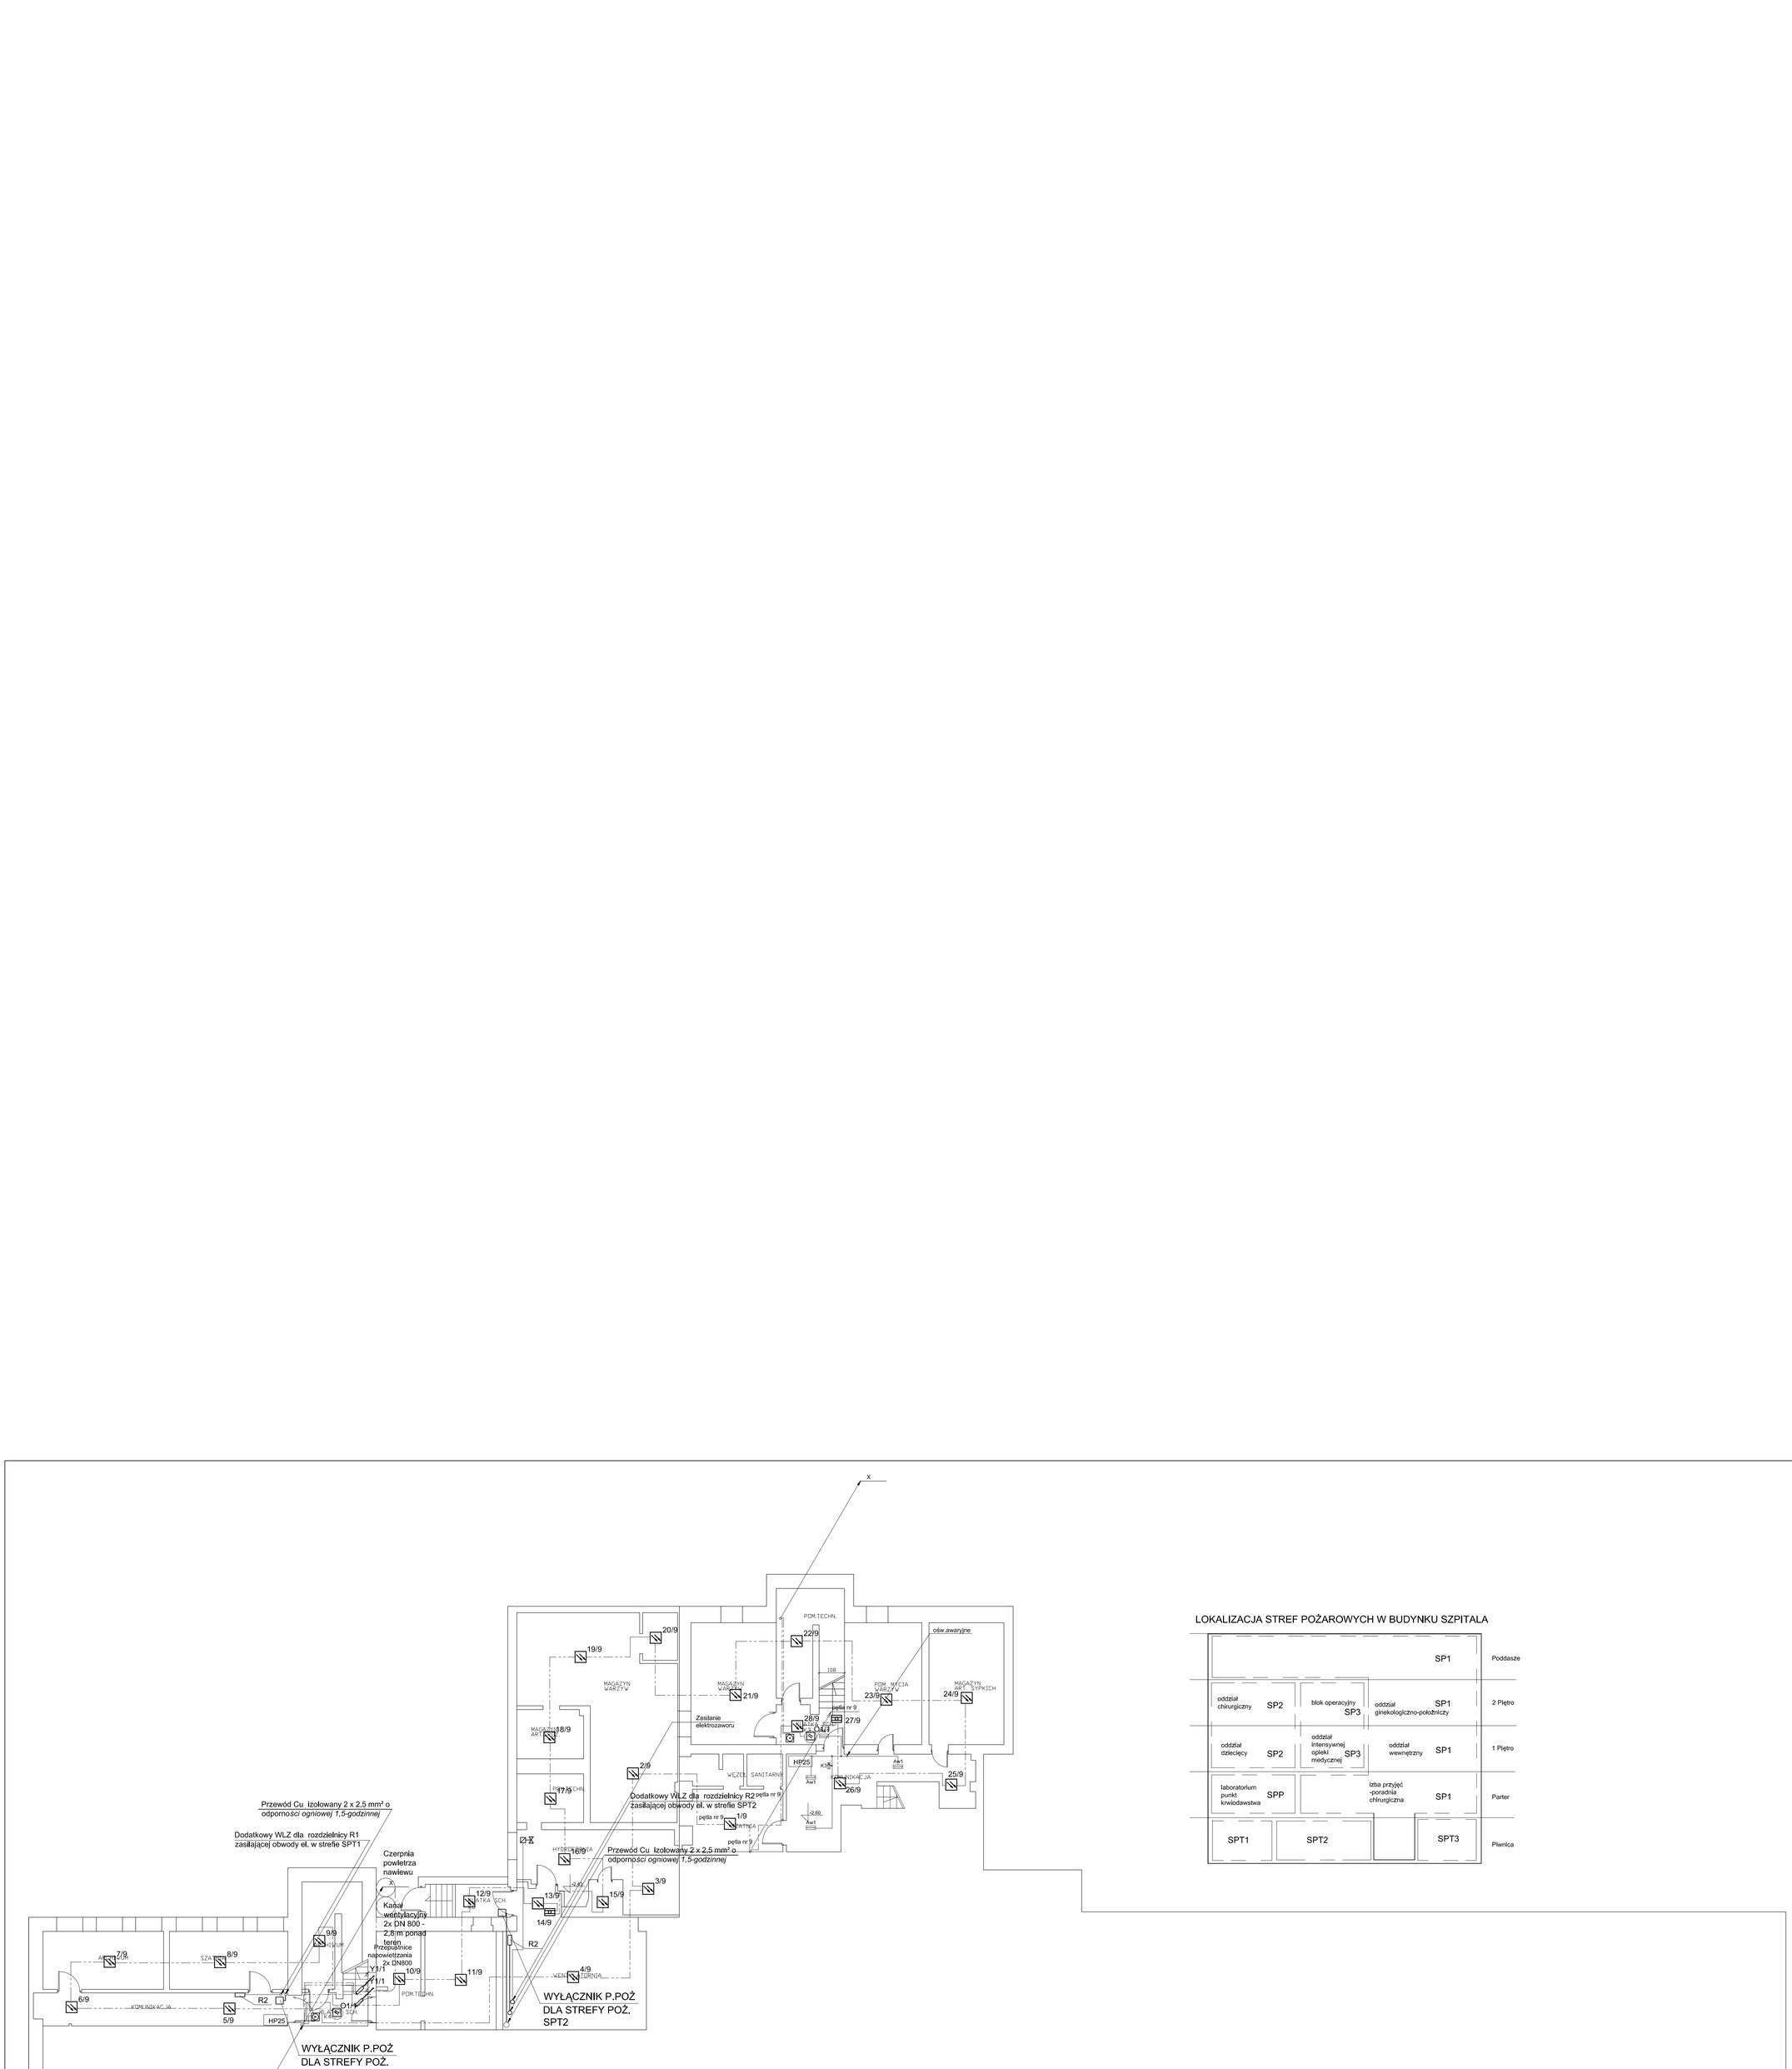

JEDNOSTKA PROJEKTOWA: KELVIN	PRZEDSIĘBIORSTWO INŻYNIERYJNE KELVIN SP.Z O.O. 85-303 Bydgoszcz ul. Piękna 13		
NAZWA I ADRES OBIEKTU BUDOWLANEGO: Dostosowanie głównego budynku Szpitalnego Centrum Medycznego w Golenioweie Sp. z o.o. do wytycznych zawartych w ekspertyzie technicznej w zakresie warunków ewakuacji Golenilow 72-100, ul. Nowogardzka 2 Nr działki 212; obręb 3 Golenilow			
INWESTOR:	Powiat Goleniowski ul. Dworcowa 1 72-100 Goleniów		
OPRACOWANIE:	PROJEKT WYKONAWCZY BRANŻA INSTALACJE ELEKTRYCZNE		
RYSUNEK:	*RZUT PIWNIC*	NR RYSUNKU: E1.1	SKALA: 1:100
PROJEKTOWAŁ:	Inż. Tadeusz AMBROŻIAK	NR UPRAWNIEŃ: 7210/256/76	DATA I PODPIS: 8-01-2014
SPRAWDZIŁ:	Inż. Roman KWIATEK	NR UPRAWNIEŃ: WBPP-NB-7210/6/82	DATA I PODPIS: 8-01-2014