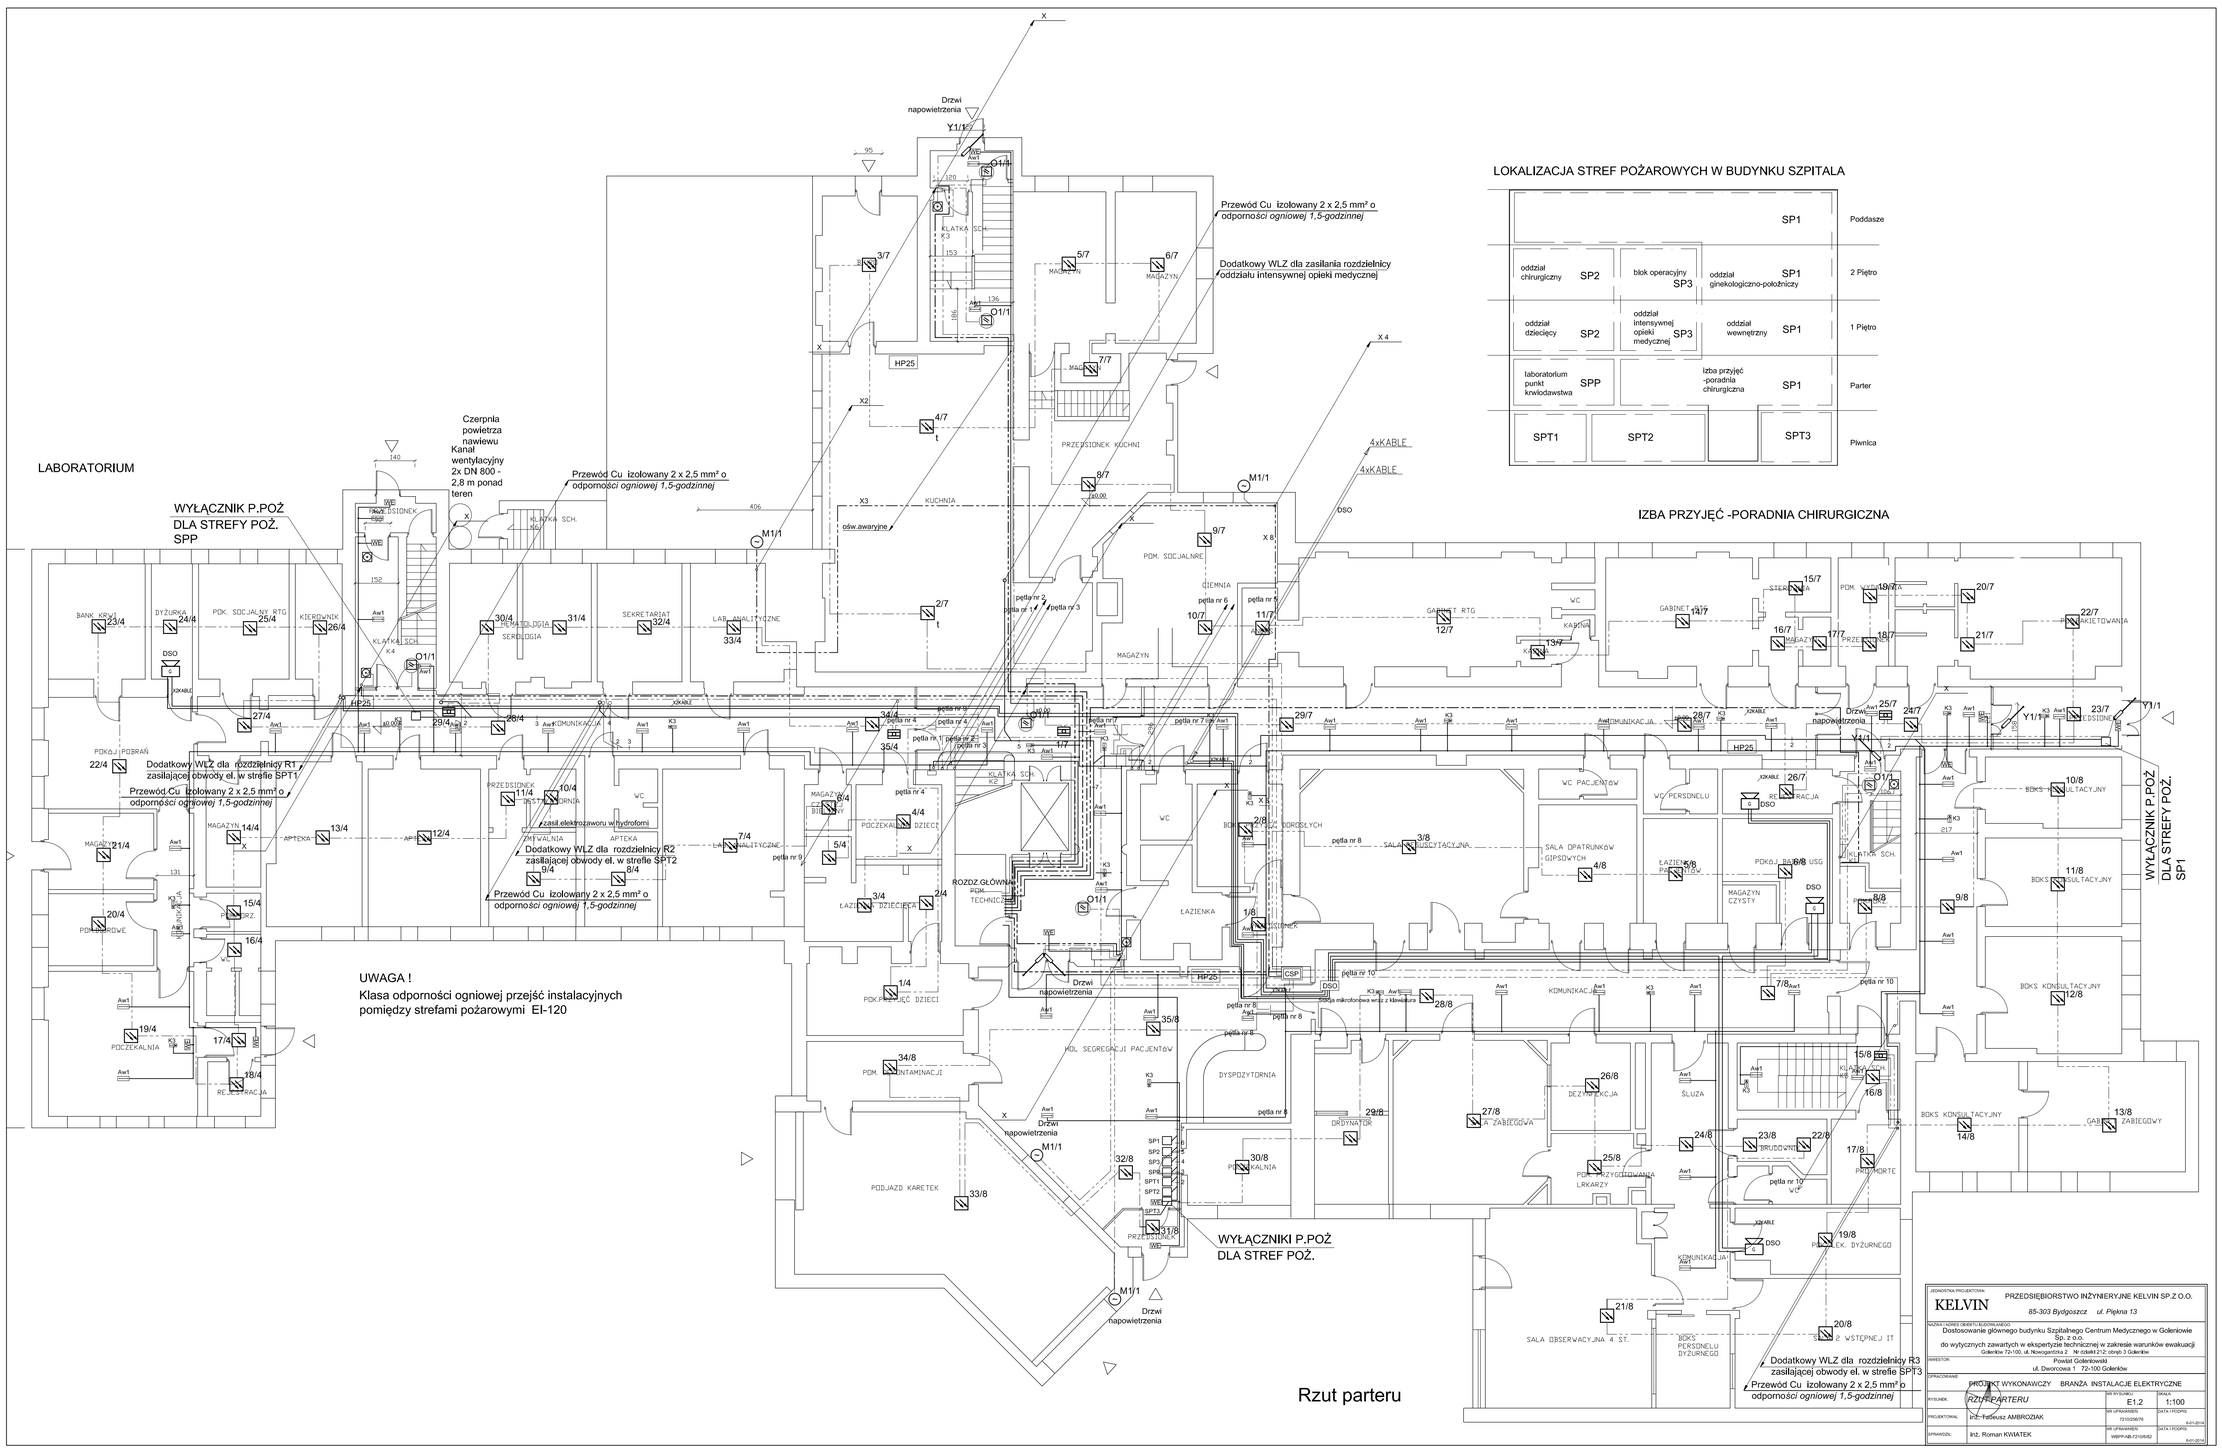
LABORATORIUM
WYŁĄCZNIK P.POŻ DLA STREFY POŻ. SPP
Czerpnia powietrza nawiewu
Kanał wentylacyjny 2x DN 800 - 2,8 m ponad teren
Przewód Cu izolowany 2 x 2,5 mm² o odporności ogniowej 1,5-godzinnej
Drzwi napowietrzenia
Dodatkowy WLZ dla zasilania rozdzielnicy oddziału intensywnej opieki medycznej
Dodatkowy WLZ dla rozdzielnicy R1 zasilającej obwody el. w strefie SPT1
Dodatkowy WLZ dla rozdzielnicy R2 zasilającej obwody el. w strefie SPT2
Dodatkowy WLZ dla rozdzielnicy R3 zasilającej obwody el. w strefie SPT3
UWAGA !
Klasa odporności ogniowej przejść instalacyjnych pomiędzy strefami pożarowymi EI-120
WYŁĄCZNIKI P.POŻ DLA STREF POŻ.
WYŁĄCZNIK P.POŻ DLA STREFY POŻ. SP1
Rzut parteru
LOKALIZACJA STREF POŻAROWYCH W BUDYNKU SZPITALA
SP1
Poddasze
oddział chirurgiczny
SP2
blok operacyjny
SP3
oddział ginekologiczno-położniczy
SP1
2 Piętro
oddział dziecięcy
SP2
oddział intensywnej opieki medycznej
SP3
oddział wewnętrzny
SP1
1 Piętro
laboratorium punkt krwiodawstwa
SPP
izba przyjęć -poradnia chirurgiczna
SP1
Parter
SPT1
SPT2
SPT3
Piwnica
IZBA PRZYJĘĆ -PORADNIA CHIRURGICZNA
JEDNOSTKA PROJEKTOWA
KELVIN
PRZEDSIĘBIORSTWO INŻYNIERYJNE KELVIN SP.Z O.O.
85-303 Bydgoszcz ul. Piękna 13
Dostosowanie głównego budynku Szpitalnego Centrum Medycznego w Golenionie Sp. z o.o.
do wytycznych zawartych w ekspertyzie technicznej w zakresie warunków ewakuacji
Golenion 72-100, ul. Nowogardzka 2 Nr działki 212; obręb 3 Golenion
INWESTOR: Powiat Goleniowski ul. Dworcowa 1 72-100 Goleniów
OPRACOWANIE: PROJEKT WYKONAWCZY BRANŻA INSTALACJE ELEKTRYCZNE
RYSUNEK: RZUT PARTERU
NR RYSUNKU: E1.2
SKALA: 1:100
PROJEKTOWAŁ: inż. Tadeusz AMBROZIAK
NR UPRAWNIEŃ: 72/025/676
DATA I PODPIS: 6-01-2014
SPRAWDZIŁ: Inż. Roman KWIATEK
NR UPRAWNIEŃ: WBPP/AB-7210/6/92
DATA I PODPIS: 6-01-2014