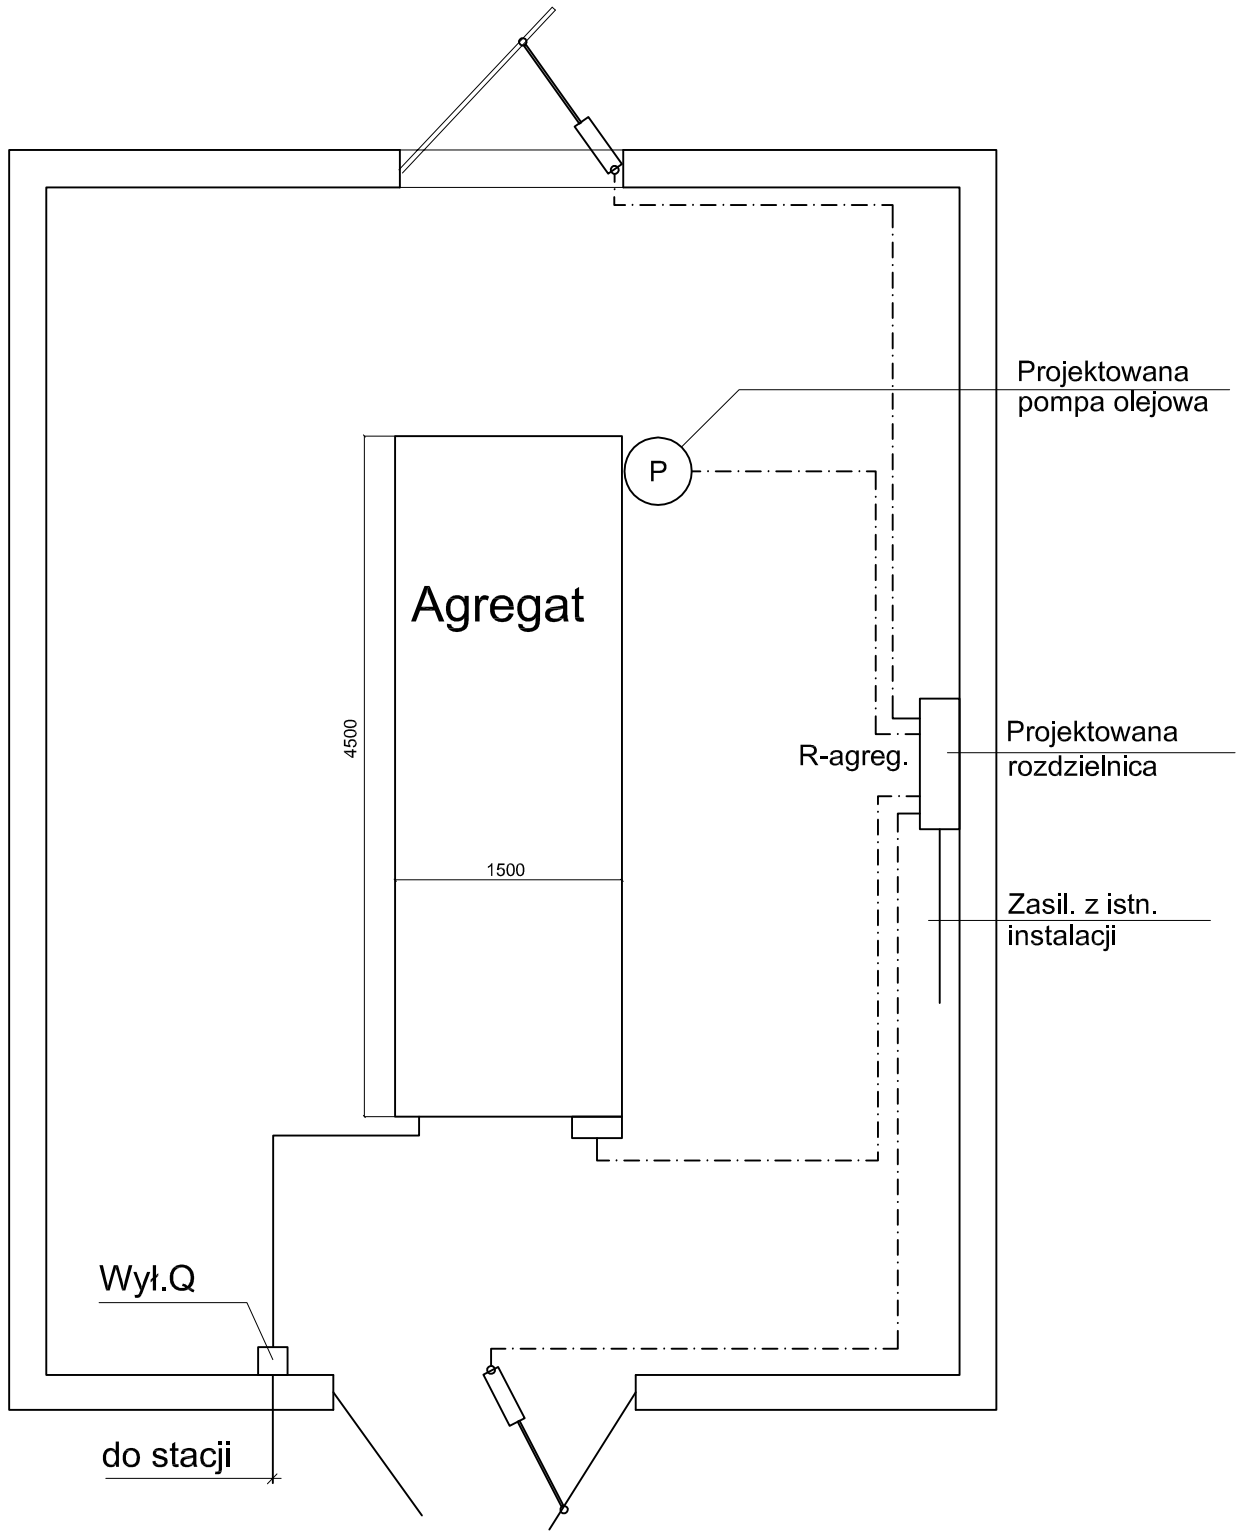

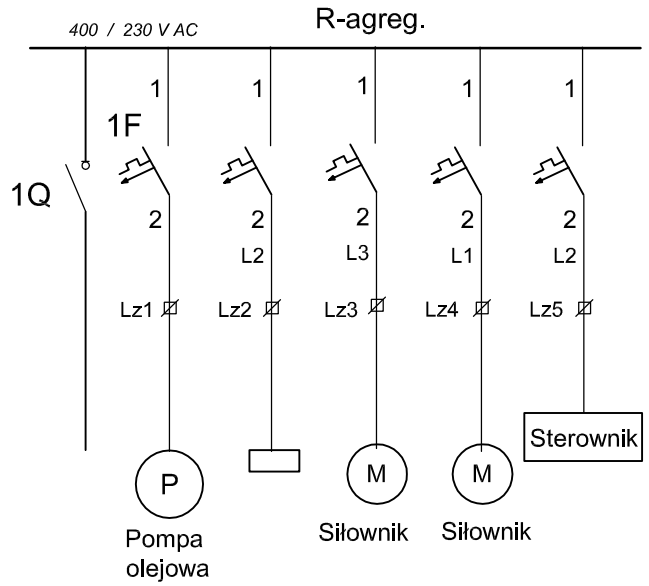

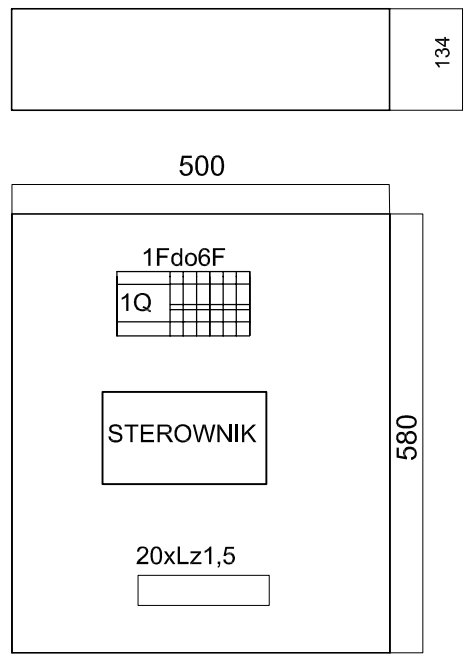

JEDNOSTKA PROJEKTOWA: KELVIN	PRZEDSIĘBIORSTWO INŻYNIERYJNE KELVIN SP.Z O.O. *85-303 Bydgoszcz ul. Piękna 13*		
NAZWA I ADRES OBIEKTU BUDOWLANEGO: Dostosowanie głównego budynku Szpitalnego Centrum Medycznego w Goleniowie Sp. z o.o. do wytycznych zawartych w ekspertyzie technicznej w zakresie warunków ewakuacji Goleniów 72-100, ul. Nowogardzka 2 Nr działki 212; obręb 3 Goleniów			
INWESTOR:	Powiat Goleniowski ul. Dworcowa 1 72-100 Goleniów		
OPRACOWANIE:	PROJEKT WYKONAWCZY BRANŻA INSTALACJE ELEKTRYCZNE		
RYSUNEK:	*Pom.agregatu.Schem.rozdz.R-agreg.*	NR RYSUNKU: E2.3	SKALA: 1:50
PROJEKTOWAŁ:	inż. Tadeusz AMBROZIAK	NR UPRAWNIEŃ: 7210/256/76	DATA I PODPIS: 8-01-2014
SPRAWDZIŁ:	inż. Roman KWIATEK	NR UPRAWNIEŃ: WBPP-NB-7210/6/82	DATA I PODPIS: 8-01-2014