RZUT PIWNICY







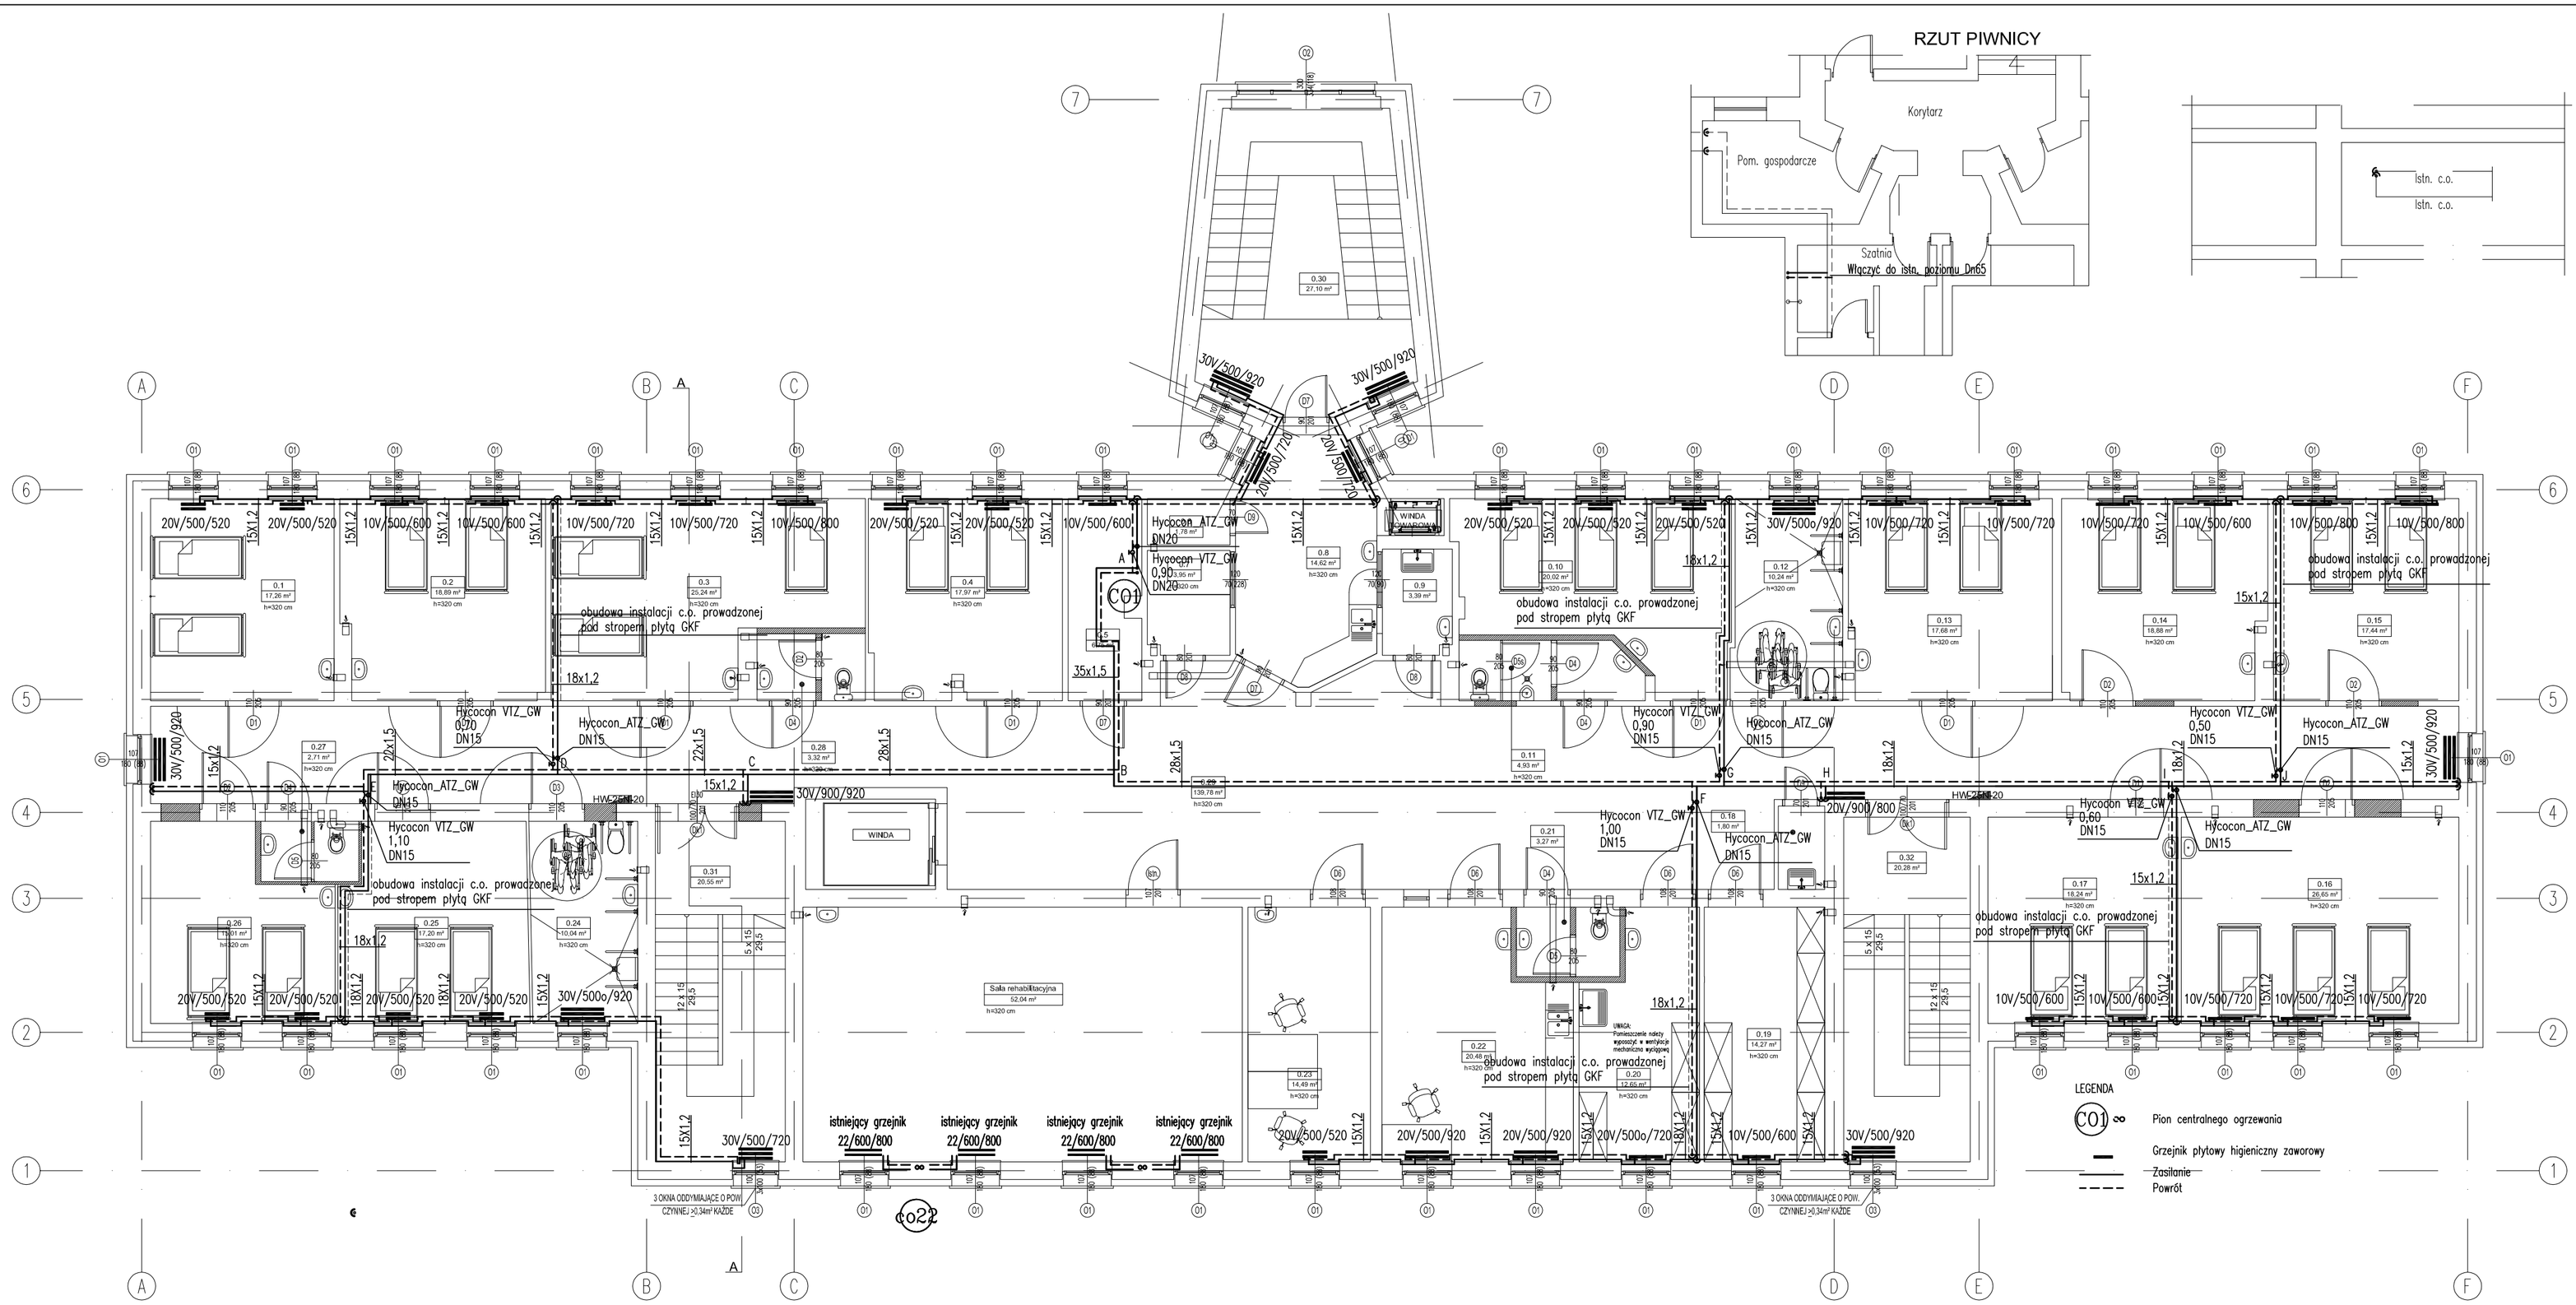


| | |
|---|---|
| podpis : | PROJEKTOWAŁ: mgr inż. Krzysztof Gojżewski upr. nr 62/Sz/2001 |
| podpis : | OPRACOWAŁ: mgr inż. Karolina Adamowicz |
| podpis : | SPRAWDZIŁ: mgr inż. Monika Grieger upr. nr 70/Sz/2002 |

Inwestycja

Odział Szpitalny
Zakład Opiekuńczo-Leczniczy

Adres

działka nr 212, obręb geod. nr 3
72-100 Goleniów

Inwestor

Powiat Goleniowski
ul. Dworcowa 1
72-100 Goleniów

temat rysunku

RZUT I KONDYGNACJI I PODPIWNICZENIA
instalacja centralnego ogrzewania

| faza: | branża: |
|---|---|
| Projekt budowlany | sanitarna |

| nr rys.: | data: | skala: |
|---|---|---|
| IS-5 | Sierpień 2011 | 1:100 |

PRAWA AUTORSKIE ZASTRZEŻONE/
COPY RIGHTS RESERVED
Projekt ten chroniony jest prawem zgodnie z Ustawą o Prawie Autorskim
Wszelkie kopiowanie, powielanie, odstępowanie i dokonywanie zmian bez zgody autora jest niedozwolone i podlega karze

strona