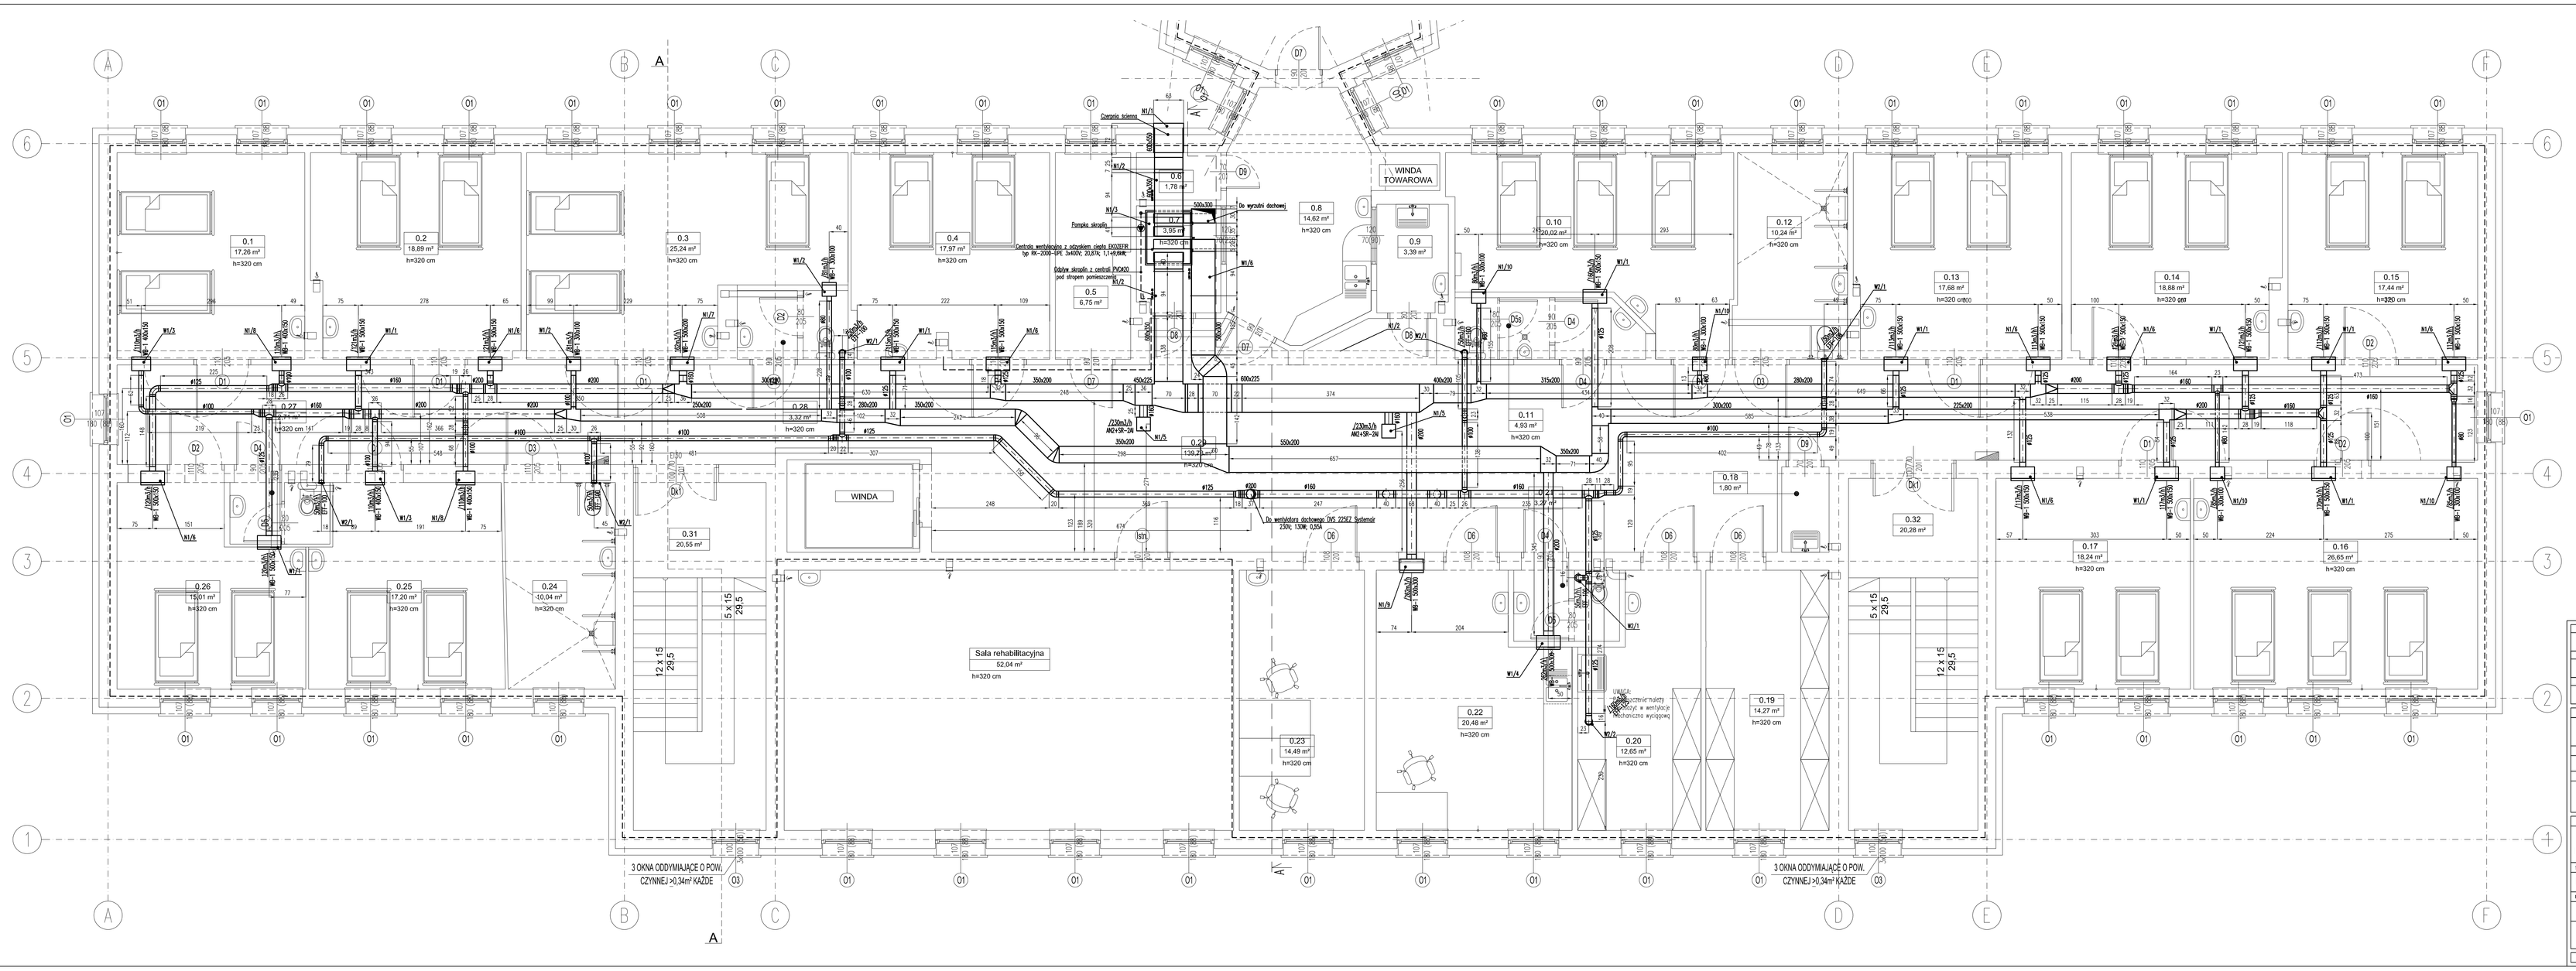

projekt:	PROJEKTOWAŁ: mgr inż. Krzysztof Gojtowski upr. nr 62/Sz/2001
projekt:	OPRACOWAŁ: mgr inż. Bartłomiej Zwiński
projekt:	SPRAWDZIŁ: mgr inż. Monika Gregor upr. nr 70/Sz/2002

Inwestycja

Oddział Szpitalny
Zakład Opiekuńczo-Leczniczy

Adres

działka nr 212, obręb geod. nr 3
72-100 Goleniów

Inwestor

Powiat Goleniowski
ul. Dworcowa 1
72-100 Goleniów

temat rysunku

RZUT I KONDYGNACJI
INSTAL. WENTYLACJI MECH.

faza:	branża:
Projekt budowlany	sanitarna

nr rys.:	data:	skala:
IS7	Sierpień 2011	1:50

PRAWA AUTORSKIE ZASTRZE ŻONE!
COPYRIGHT BY ...
Projekt ten chroniony jest prawem autorskim i nie może być bez pisemnej zgody autora kopiowany, powielany oraz udostępniany innym osobom. Niniejsze rozwiązania projektowe nie mogą być wykorzystywane w całości lub części do innych celów bez pisemnej zgody autora.

strona