


POW. GOLENIOWSKI  
**MIASTO GOLENIÓW**  
 SKALA 1:500

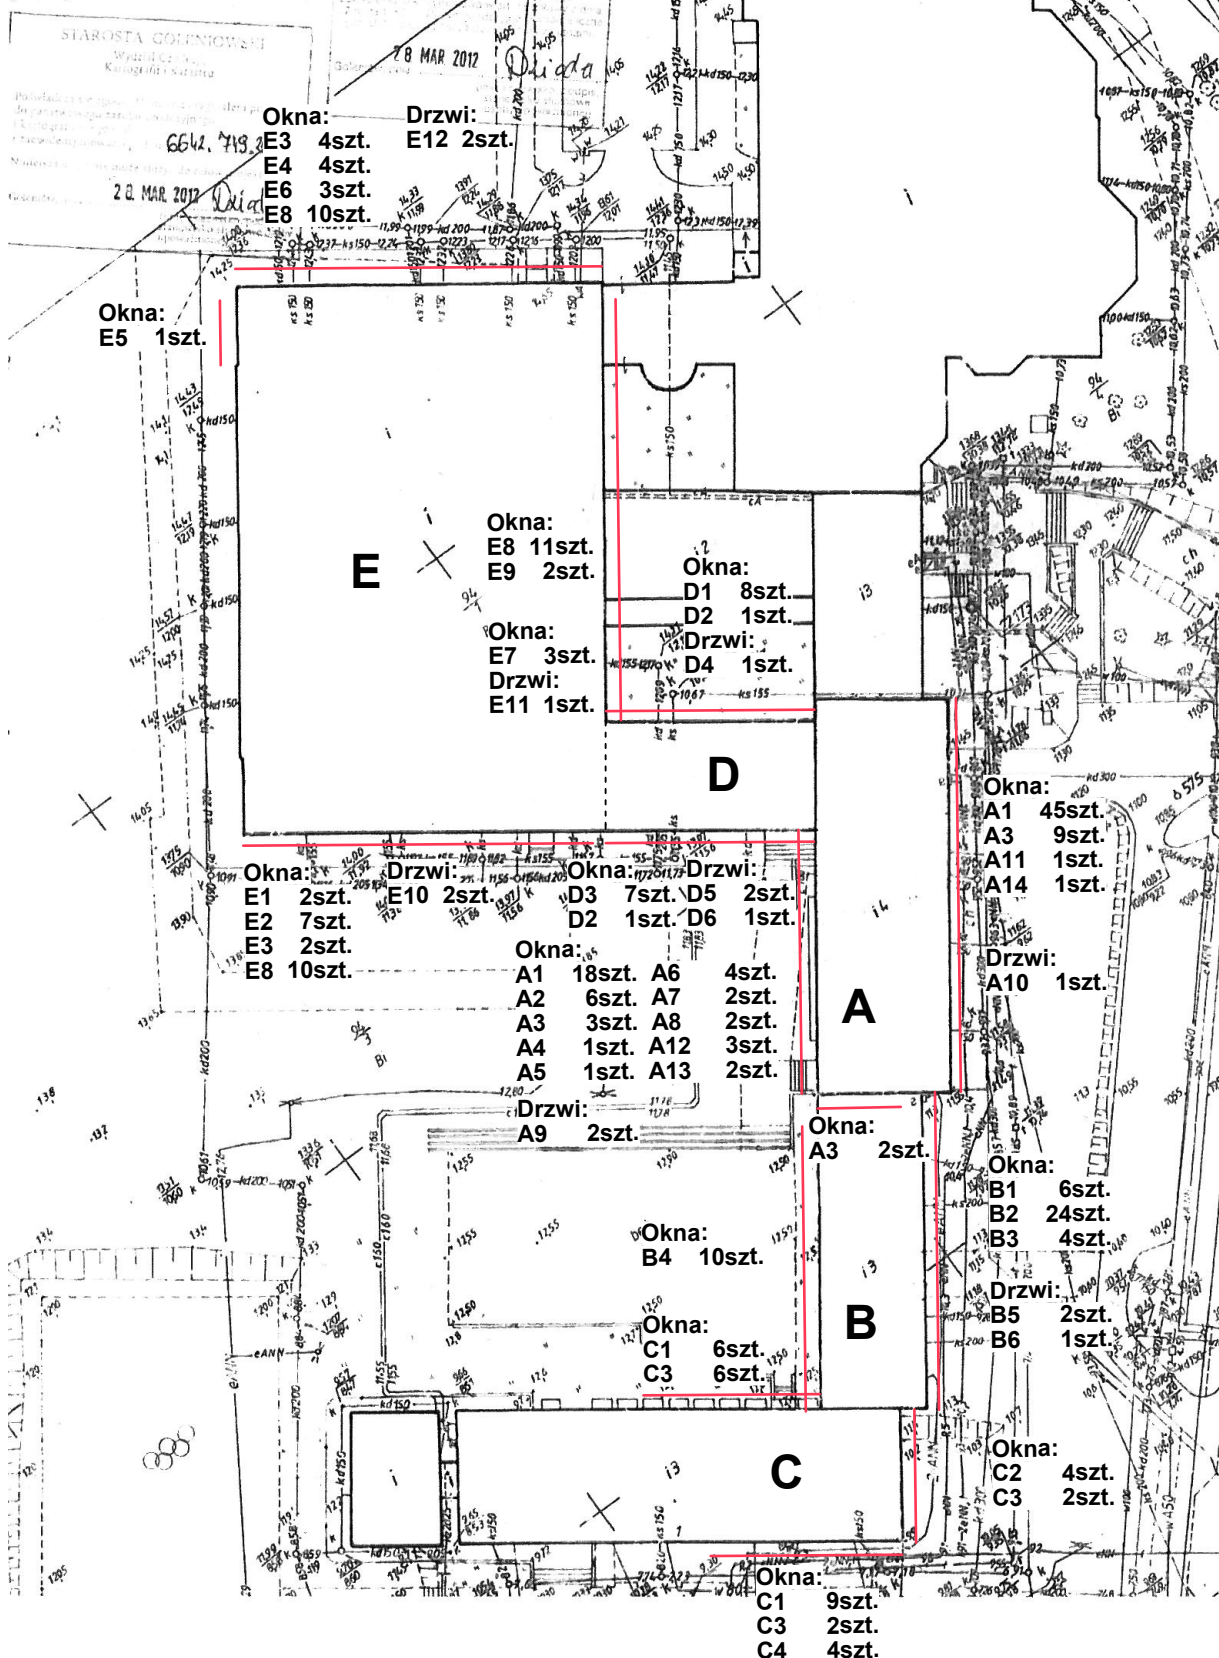

PRACOWNIA JACKOWSKI STUDIO ZASTRZĘGA PRAWA AUTORSKIE ZGODNIE Z USTAWĄ O PRAWIE AUTORSKIM I PRAWACH POKREWNYCH Z DNIA 04.02.1994 (Dziennik Ustaw nr 24 poz. 83 z dnia 23.02.1994). WYKORZYSTYWANIE I KOPIOWANIE TEGO PROJEKTU ORAZ WPROWADZANIE ZMIAN W PROJEKcie BEZ WIEDZY I ZGODY AUTORA JEST ZABRONIONE.

UWAGI:  
 PRZED PRZYSTĄPIENIEM DO ROBÓT BUDOWLANYCH, WYKONAWCA JEST ZOBOWIĄZANY DO SPRAWDZENIA WYMIARÓW W NATURZE. W PRZYPADKU JAKICHKOLWIEK ROZBIEŻNOŚCI I RÓŻNIC MIĘDZY PROJEKTEM A STANEM ISTNIEJĄCYM NALEŻY POINFORMOWAĆ ARCHITEKTA PROWADZĄCEGO PROJEKT.

W SPRAWACH NIE OKREŚLONYCH DOKUMENTACJĄ OBOWIĄZUJĄ:

- PRAWO BUDOWLANE
- WARUNKI TECHNICZNE JAKIM POWINNY ODPOWIEDAĆ BUDYNKI I ICH USYTUOWANIE
- WARUNKI TECHNICZNE WYKONANIA I ODBIORU ROBÓT BUDOWLANYCH - REMONTOWYCH (WG. MB I ITB)
- WYTYCZNE, INSTRUKCJE, ŚWIADECTWA DOPUSZCZENIA, ATYSTY ITB, WARUNKI TECHNICZNE PRODUCENTÓW

**JackowskiStudio**

73-110 Stargard Szczeciński ul. Wileńska 5/4

518 60 80 66 (91) 577 15 22

info@jackowskistudio.com

www.jackowskistudio.com

PROJEKT:

**Projekt wymiany stolarki okiennej i drzwiowej zew. w obiekcie Zespołu Szkół Ponadgimnazjalnych w Goleniowie ul. Niepodległości 1, 72-100 Goleniów**

INWESTOR:

**Powiat Goleniowski  
 ul. Dworcowa 1, 72-100 Goleniów**

TYTUŁ RYSUNKU:

**Plan sytuacyjny**

PROJEKTOWAŁ:

mgr inż. arch. PAWEŁ JACKOWSKI

NR UPRAWNIENI:

7/ZPOIA/OKK/2007

PODPIS:

DATA:

MAJ 2012

SPRAWDZIŁ:

mgr inż. arch. DOMINIKA JACKOWSKI

NR UPRAWNIENI:

6/ZPOIA/OKK/2007

SKALA:

**1:50**

NR RYSUNKU:

**01**

ZMIANA: