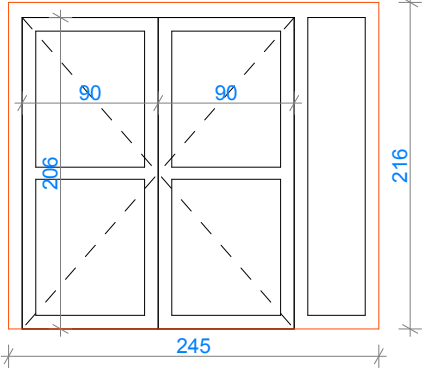
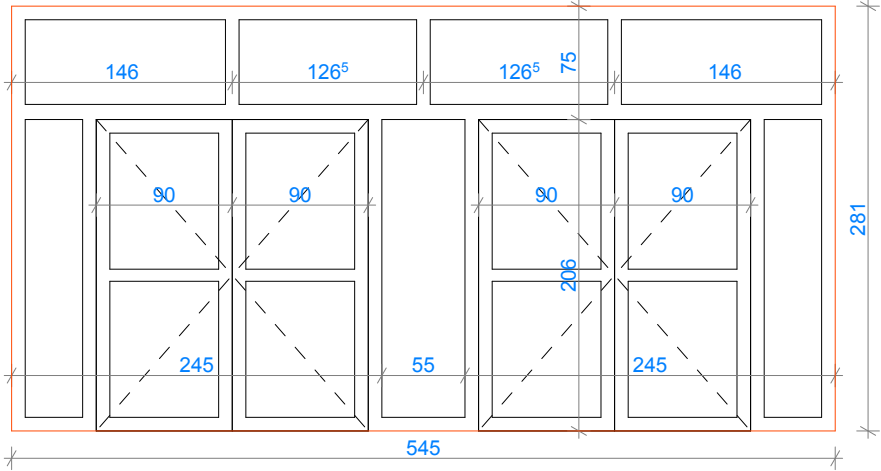


ZESTAWIENIE STOLARKI OKIENNEJ - BUDYNEK "B"		
Nr okna:	B5	B6
Schemat okna:		
Wymiary otworu w murze:	245x216	545x281
Wysokość parapetu:	-	-
Rodzaj parapetu (wew./na zew.):	-	-
Wykończenie ościeża:	tynk	
Uwagi:	szyba klasy P3, pochwyt i zamek rolkowy, samozamykacz, dwa zamki, drzwi otwierane na zewnątrz	szyba klasy P3, pochwyt i zamek rolkowy, samozamykacz, dwa zamki, drzwi otwierane na zewnątrz
Ilość:	2	1
Nawiewnik zwykły		
Nr pomieszczeń:	Niższy Parter: korytarz, główne wejście do budynku	Niższy Parter: korytarz, główne wejście do budynku
Materiał:	aluminium kolor zielony	aluminium kolor zielony

**UWAGA:** Przed rozpoczęciem realizacji zamówienia wykonawca powinien zweryfikować wymiary otworów w budynku  
Wymiana stolarki okiennej powinna uwzględniać wymianę parapetów zewnętrznych.  
Nie przewiduje się wymiany parapetów wewnętrznych

PRACOWNIA JACKOWSKISTUDIO ZASTRZEGA PRAWA AUTORSKIE ZGODNIE Z USTAWĄ O PRAWIE AUTORSKIM I PRAWACH POKREWNYCH Z DNIA 04.02.1994 (Dziennik Ustaw nr 24 poz. 83 z dnia 23.02.1994). WYKORZYSTYWANIE I KOPIOWANIE TEGO PROJEKTU ORAZ WPROWADZANIE ZMIAN W PROJEKCIE BEZ WIEDZY I ZGODY AUTORA JEST ZABRONIONE.

UWAGI:  
PRZED PRZYSTĄPIENIEM DO ROBÓT BUDOWLANYCH, WYKONAWCA JEST ZOBOWIĄZANY DO SPRAWDZENIA WYMIARÓW W NATURZE. W PRZYPADKU JAKICHKOLWIEK ROZBIEŻNOŚCI I RÓŻNIC MIĘDZY PROJEKTEM A STANEM ISTNIEJĄCYM NALEŻY POINFORMOWAĆ ARCHITEKTA PROWADZĄCEGO PROJEKT.

W SPRAWACH NIE OKREŚLONYCH DOKUMENTACJĄ OBOWIĄZUJĄ:

- PRAWO BUDOWLANE
- WARUNKI TECHNICZNE JAKIM POWINNY ODPOWIEDAĆ BUDYNKI I ICH USYTUOWANIE
- WARUNKI TECHNICZNE WYKONANIA I ODBIORU ROBÓT BUDOWLANO - REMONTOWYCH (WG. MB I ITB)
- WYTYCZNE, INSTRUKCJE, ŚWIADECTWA DOPUSZCZENIA, ATTESTY ITB, WARUNKI TECHNICZNE PRODUCENTÓW

<b>JackowskiStudio</b>		PROJEKT: <b>Projekt wymiany stolarki okiennej i drzwiowej zew. w obiekcie Zespołu Szkół Ponadgimnazjalnych w Goleniowie ul. Niepodległości 1, 72-100 Goleniów</b>	
73-110 Stargard Szczeciński ul.Wileńska 5/4		INWESTOR: <b>Powiat Goleniowski ul. Dworcowa 1, 72-100 Goleniów</b>	
518 60 80 66 (91)577 15 22 info@jackowskistudio.com www.jackowskistudio.com		TYTUŁ RYSUNKU: <b>Zestawienie stolarki - Budynek B</b>	
PROJEKTOWAŁ: mgr inż.arch. PAWEŁ JACKOWSKI	NR UPRAWNIEN: 7/ZPOIA/ OKK/2007	DATA: MAJ 2012	NR RYSUNKU: ZMIANA:
SPRAWDZIŁ: mgr inż.arch. DOMINIKA JACKOWSKI	6/ZPOIA/ OKK/2007	SKALA: 1:50	<b>07</b>