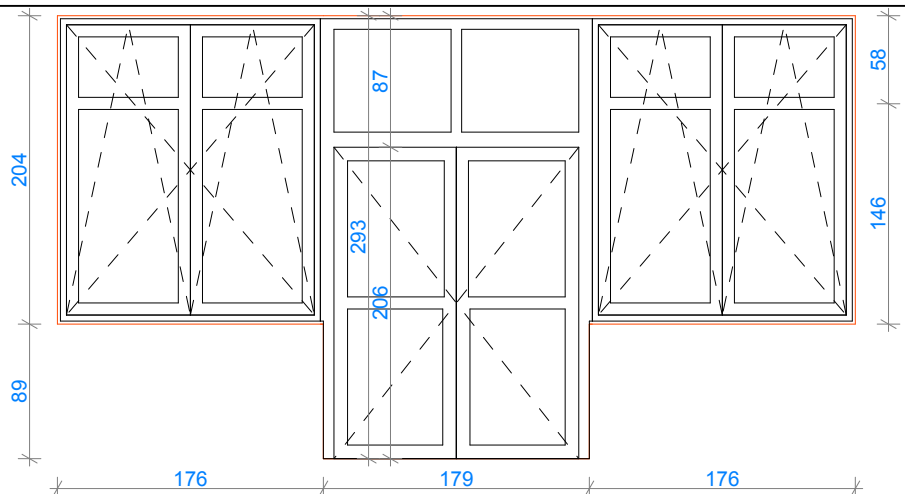


ZESTAWIENIE STOLARKI OKIENNEJ I DRZWIOWEJ - BUDYNEK "D"		
Nr okna:	D4	
Schemat okna:		
Wymiary otworu w murze:	wg. rysunku	
Wysokość parapetu:	-	
Rodzaj parapetu (wew./na zew.):	lastryko/blacha (gł. parapetu 22cm)	
Wykończenie ościeża:	tynk	
Uwagi:	szyba zwykła w oknach/naświetlach, szyba klasy P3 w drzwiach, klamki i zamek zwykły w drzwiach, samozamykacz, dwa zamki, szyba zwykła, okno uchylno - rozwierane	
Ilość:	1	
Nawiewnik zwykły		
Nr pomieszczeń:	drzwi wyjściowe na patio między łącznikami 1szt.	
Materiał:	PVC kolor biały	

UWAGA: Przed rozpoczęciem realizacji zamówienia wykonawca powinien zweryfikować wymiary otworów w budynku
Wymiana stolarki okiennej powinna uwzględniać wymianę parapetów zewnętrznych.
Nie przewiduje się wymiany parapetów wewnętrznych

PRACOWNIA JACKOWSKI STUDIO ZASTRZEGA PRAWA AUTORSKIE ZGODNIE Z USTAWĄ O PRAWIE AUTORSKIM I PRAWACH POKREWNYCH Z DNIA 04.02.1994 (Dziennik Ustaw nr 24 poz. 83 z dnia 23.02.1994). WYKORZYSTYWANIE I KOPIOWANIE TEGO PROJEKTU ORAZ WPROWADZANIE ZMIAN W PROJEKCIE BEZ WIEDZY I ZGODY AUTORA JEST ZABRONIONE.

UWAGI:
PRZED PRZYSTĄPIENIEM DO ROBÓT BUDOWLANYCH, WYKONAWCA JEST ZOBOWIĄZANY DO SPRAWDZENIA WYMIARÓW W NATURZE. W PRZYPADKU JAKICHKOLWIEK ROZBIŻNOŚCI I RÓŻNIC MIĘDZY PROJEKTEM A STANEM ISTNIEJĄCYM NALEŻY POINFORMOWAĆ ARCHITEKTA PROWADZĄCEGO PROJEKT.

W SPRAWACH NIE OKREŚLONYCH DOKUMENTACJĄ OBOWIĄZUJĄ:

- PRAWO BUDOWLANE
- WARUNKI TECHNICZNE JAKIM POWINNY ODPOWIEDAĆ BUDYNKI I ICH USYTUOWANIE
- WARUNKI TECHNICZNE WYKONANIA I ODBIORU ROBÓT BUDOWLANO - REMONTOWYCH (WG. MB I ITB)
- WYTYPY, INSTRUKCJE, ŚWIADECTWA DOPUSZCZENIA, ATETY ITB, WARUNKI TECHNICZNE PRODUCENTÓW

PROJEKTOWAŁ:

mgr inż.arch.
PAWEŁ JACKOWSKI

NR UPRAWNIEN:

7/ZPOIA/
OKK/2007

PODPIS:

SPRAWDZIŁ:

mgr inż.arch.
DOMINIKA JACKOWSKI

DATA:

MAJ 2012

SKALA:

1:50

PROJEKT:

Projekt wymiany stolarki okiennej i drzwiowej zew. w obiekcie Zespołu Szkół Ponadgimnazjalnych w Goleniowie ul. Niepodległości 1, 72-100 Goleniów

INWESTOR:

Powiat Goleniowski
ul. Dworcowa 1, 72-100 Goleniów

TYTUŁ RYSUNKU:

Zestawienie stolarki - Budynek D

NR RYSUNKU:

10

ZMIANA: