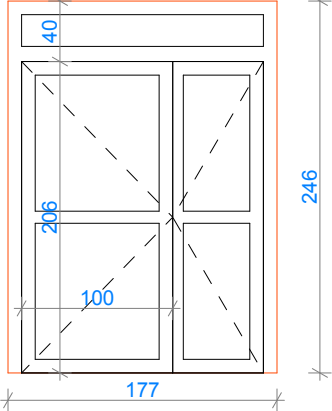
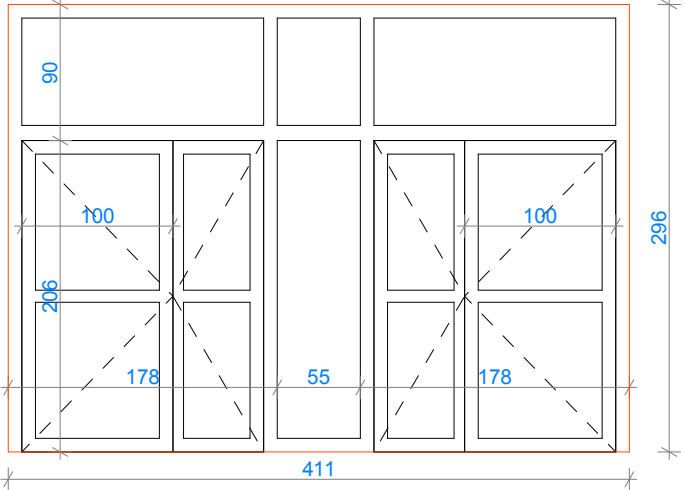


ZESTAWIENIE STOLARKI OKIENNEJ I DRZWIOWEJ- BUDYNEK "D"		
Nr okna:	D5	D6
Schemat okna:		
Wymiary otworu w murze:	177x246	411x296
Wysokość parapetu:	-	-
Rodzaj parapetu (wew./na zew.):	-	-
Wykończenie ościeża:	tynk	tynk
Uwagi:	szyba klasy P3, pochwyt i zamek rolkowy, samozamykacz, dwa zamki, drzwi otwierane na zewnątrz (główne skrzydło o szerokości 100cm - 1x lewe, 1x prawe)	szyba klasy P3, pochwyt i zamek rolkowy, samozamykacz, dwa zamki, drzwi otwierane na zewnątrz (główne skrzydło o szerokości 100cm - 1x lewe, 1x prawe)
Ilość:	2	1
Nawiewnik zwykły		
Nr pomieszczeń:	drzwi wyjściowe z budynku 2szt.	drzwi wyjściowe z budynku 1szt.
Materiał:	aluminium kolor zielony	aluminium kolor zielony

**UWAGA:** Przed rozpoczęciem realizacji zamówienia wykonawca powinien zweryfikować wymiary otworów w budynku  
Wymiana stolarki okiennej powinna uwzględniać wymianę parapetów zewnętrznych.  
Nie przewiduje się wymiany parapetów wewnętrznych

PRACOWNIA JACKOWSKISTUDIO ZASTRZEGA PRAWA AUTORSKIE ZGODNIE Z USTAWĄ O PRAWIE AUTORSKIM I PRAWACH POKREWNYCH Z DNIA 04.02.1994 (Dziennik Ustaw nr 24 poz. 83 z dnia 23.02.1994). WYKORZYSTYWANIE I KOPIOWANIE TEGO PROJEKTU ORAZ WPROWADZANIE ZMIAN W PROJEKCIE BEZ WIEDZY I ZGODY AUTORA JEST ZABRONIONE.

UWAGI:  
PRZED PRZYSTĄPIENIEM DO ROBÓT BUDOWLANYCH, WYKONAWCA JEST ZOBOWIĄZANY DO SPRAWDZENIA WYMIARÓW W NATURZE. W PRZYPADKU JAKICHKOLWIEK ROZBIEŻNOŚCI I RÓŻNIC MIĘDZY PROJEKTEM A STANEM ISTNIEJĄCYM NALEŻY POINFORMOWAĆ ARCHITEKTA PROWADZĄCEGO PROJEKT.

W SPRAWACH NIE OKREŚLONYCH DOKUMENTACJĄ OBOWIĄZUJĄ:

- PRAWO BUDOWLANE
- WARUNKI TECHNICZNE JAKIM POWINNY ODPOWIADĄC BUDYNKI I ICH USYTUOWANIE
- WARUNKI TECHNICZNE WYKONANIA I ODBIORU ROBÓT BUDOWLANO - REMONTOWYCH (WG. MB I ITB)
- WYTYCZNE, INSTRUKCJE, ŚWIADECTWA DOPUSZCZENIA, ATETY ITB, WARUNKI TECHNICZNE PRODUCENTÓW

JackowskiStudio

73-110 Stargard Szczeciński ul.Wileńska 5/4

518 60 80 66 (91)577 15 22

info@jackowskistudio.com

www.jackowskistudio.com

PROJEKTOWAŁ:	NR UPRAWNIEN:	PODPIS:	DATA:	NR RYSUNKU:	ZMIANA:
mgr inż.arch. PAWEŁ JACKOWSKI	7/ZPOIA/ OKK/2007		MAJ 2012	11	
SPRAWDZIŁ:					
mgr inż.arch. DOMINIKA JACKOWSKI	6/ZPOIA/ OKK/2007		SKALA 1:50		

PROJEKT:

Projekt wymiany stolarki okiennej i drzwiowej zew. w obiekcie Zespołu Szkół Ponadgimnazjalnych w Goleniowie ul. Niepodległości 1, 72-100 Goleniów

INWESTOR:

Powiat Goleniowski ul. Dworcowa 1, 72-100 Goleniów

TYTUŁ RYSUNKU:

Zestawienie stolarki - Budynek D