


DOKUMENTACJA PROJEKTOWA, SPECYFIKACJE TECHNICZNE ORAZ DODATKOWE DOKUMENTY ORZEKAJĄCE WYKONAWCY STANOWIĄ CZĘŚĆ UMOWY, A WYMAGANIA WYSZCZEGÓLNIŁE CHOĆBY W JEDNYM Z NICH SĄ OBOWIĄZUJĄCE DLA WYKONAWCY, TAK JAKBY ZAWARTE BYŁY W CAŁEJ DOKUMENTACJI.

WYKONAWCA NIE MOŻE WYKORZYSTYWAĆ BŁĘDÓW LUB OPUSZCZEŃ W DOKUMENTACJI PROJEKTOWEJ, A O ICH WYKRYCIU POWINIEN NATYCHMIAST POWIADOMIĆ INSPEKTORA NADZORU, KTÓRY W UZGODNIENIU I PRZY UDZIALE AUTORA PROJEKTU DOKONA ODPOWIEDNICH ZMIAN I POPRAWEK.

CENTRALE CO-1 PODŁĄCZYĆ DO CENTRALI SSP

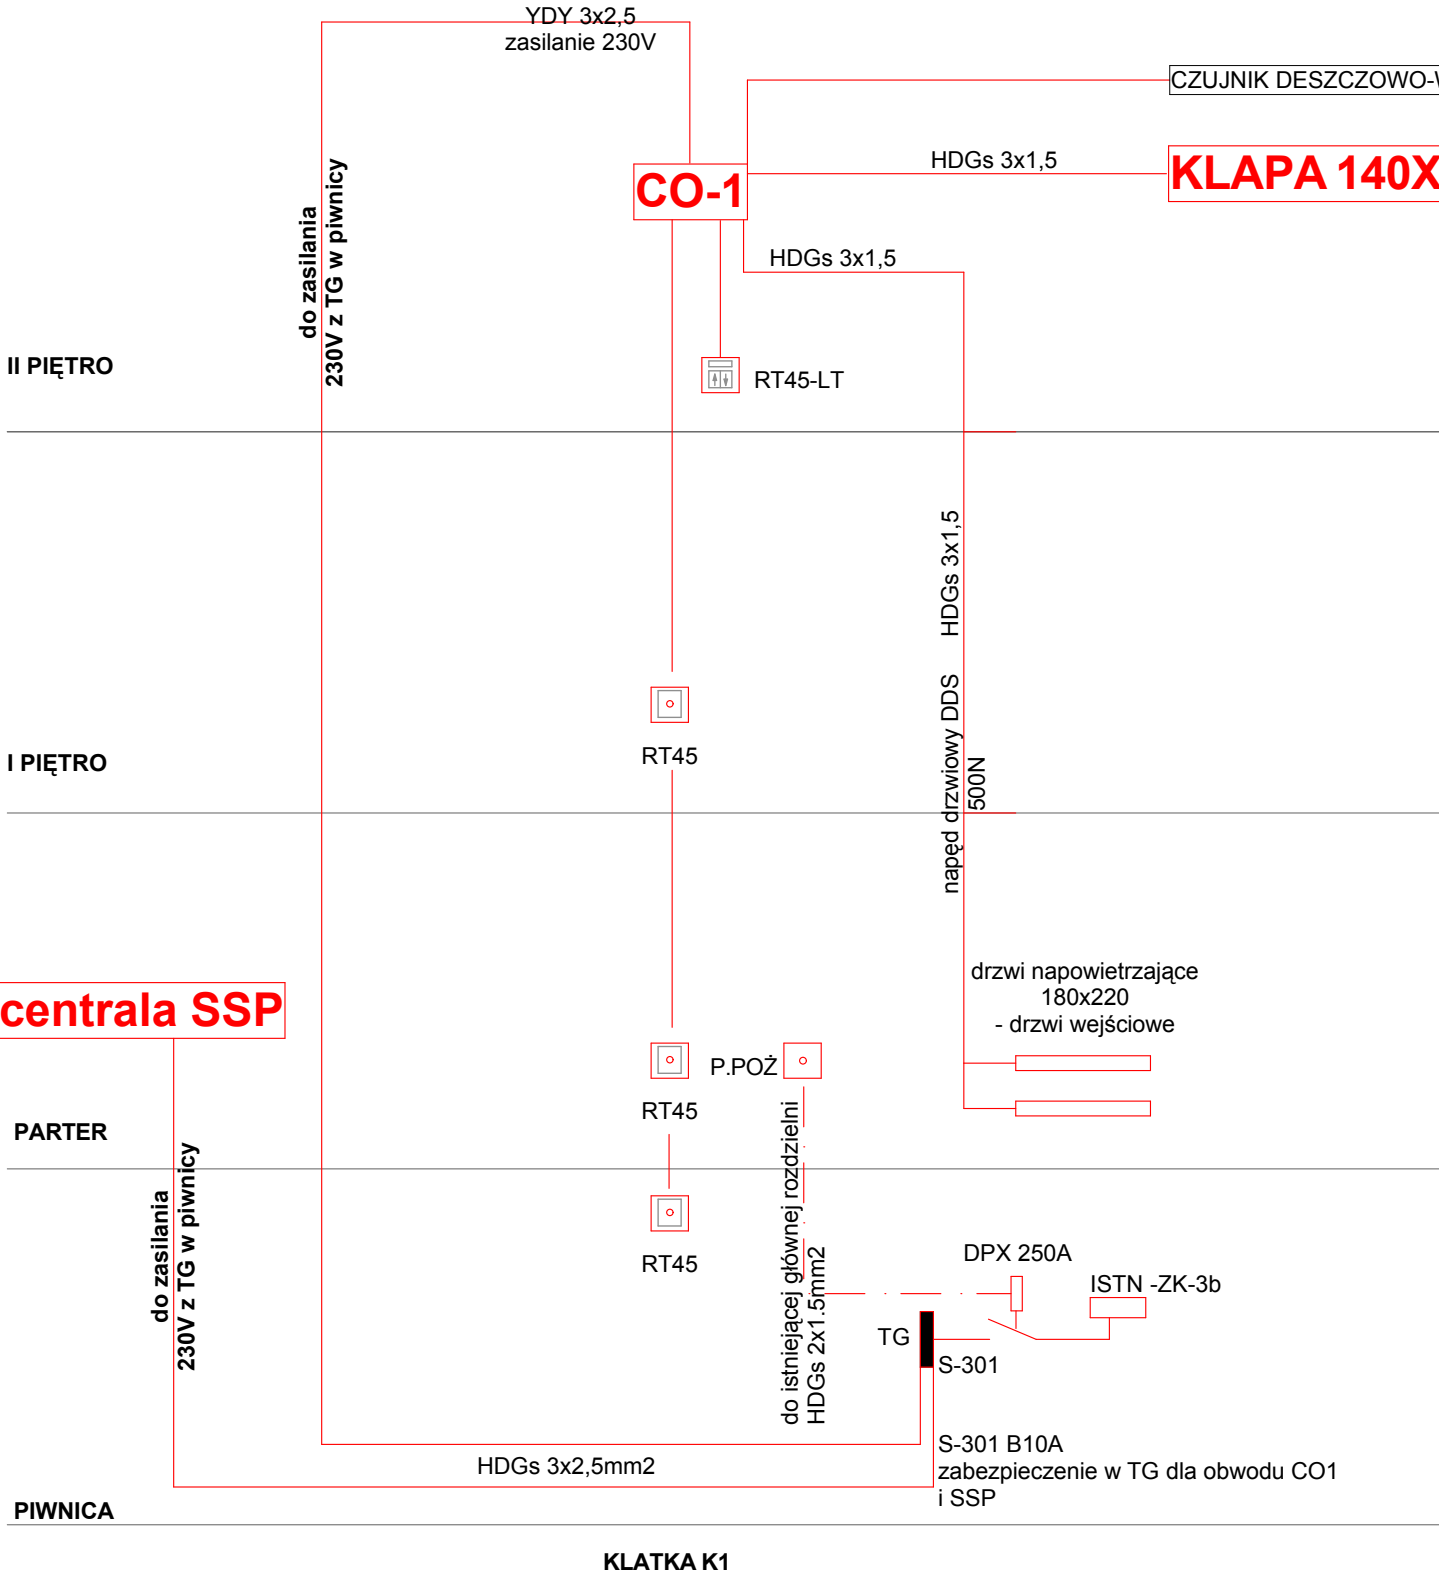

LEGENDA:



Wyburzenia



centrala oddymiania modułowa - firmy D+H



optyczna czujka DOR-40 dymu z gniazdem RT45 firmy D+H
Przycisk oddymiania pomarańczowy z przyciskiem do wentylacji RT GEH02-ALU +RT BE45-1-LT



Przycisk oddymiania pomarańczowy VdS RT45



Sygnalizator akustyczno - optyczny SA-K7



DDS napęd drzwiowy 500N/500mm - napowietrzanie



p.poż główny wyłącznik prądu

PROJEKT WYKONAWCZY

JackowskiStudio			PRZEBUDOWA CZĘŚCI HOTELOWEJ OBIEKTU ZESPOŁU SZKÓŁ PONADGIMNAZJALNYCH W GOLENIOWIE W CELU DOSTOSOWANIA DO WYMOGÓW OCHRONY PRZECIWPÓŻAROWEJ		
info@jackowskistudio.com www.jackowskistudio.com			ul. Niepodległości 1, 72-100 Goleniów		
73-110 Stargard Szczeciński ul. Wileńska 5/4			518 60 80 66 505 42 48 65		
ELEKTRYCZNA			Schemat blokowy		
PROJEKTOWAŁ:	NR UPRAWNIEN:	PODPIS:	DATA:	NR RYSUNKU:	ZMIANA:
inż. RYSZARD DOBROCHOWSKI	145/67			SIERPIEŃ 2012	E1
mgr inż. ŁUKASZ STAWIREJ	ZAP/0110/ POOE/12		SKALA		

PRACOWNIA JACKOWSKISTUDIO ZASTRZEGA PRAWA AUTORSKIE ZGODNIE Z USTAWĄ O PRAWIE AUTORSKIM I PRAWACH POKREWNYCH Z DNIA 04.02.1994 (Dziennik Ustaw nr 24 poz. 83 z dnia 23.02.1994). WYKORZYSTYWANIE I KOPIOWANIE TEGO PROJEKTU ORAZ WPROWADZANIE ZMIAN W PROJEKCIE BEZ WIEDZY I ZGODY AUTORA JEST ZABRONIONE.

UWAGI:
PRZED PRZYSTĄPIENIEM DO ROBÓT BUDOWLANYCH, WYKONAWCA JEST ZOBOWIĄZANY DO SPRAWDZENIA WYMIARÓW W NATURZE. W PRZYPADKU JAKICHKOLWIEK ROZBIEŻNOŚCI I RÓŻNIC MIĘDZY PROJEKTEM A STANEM ISTNIEJĄCYM NALEŻY POINFORMOWAĆ ARCHITEKTA PROWADZĄCEGO PROJEKT.

W SPRAWACH NIE OKREŚLONYCH DOKUMENTACJĄ OBOWIĄZUJĄ:

- PRAWO BUDOWLANE
- WARUNKI TECHNICZNE JAKIM POWINNY ODPOWIEDAĆ BUDYNKI I ICH USYTUOWANIE
- WARUNKI TECHNICZNE WYKONANIA I ODBIORU ROBÓT BUDOWLANO - REMONTOWYCH (WG. MB I ITB)
- WYTYPY, INSTRUKCJE, ŚWIADECTWA DOPUSZCZENIA, ATTESTY ITB, WARUNKI TECHNICZNE PRODUCENTÓW