


CENTRALE CO-1 PODŁĄCZYĆ DO CENTRALI SSP

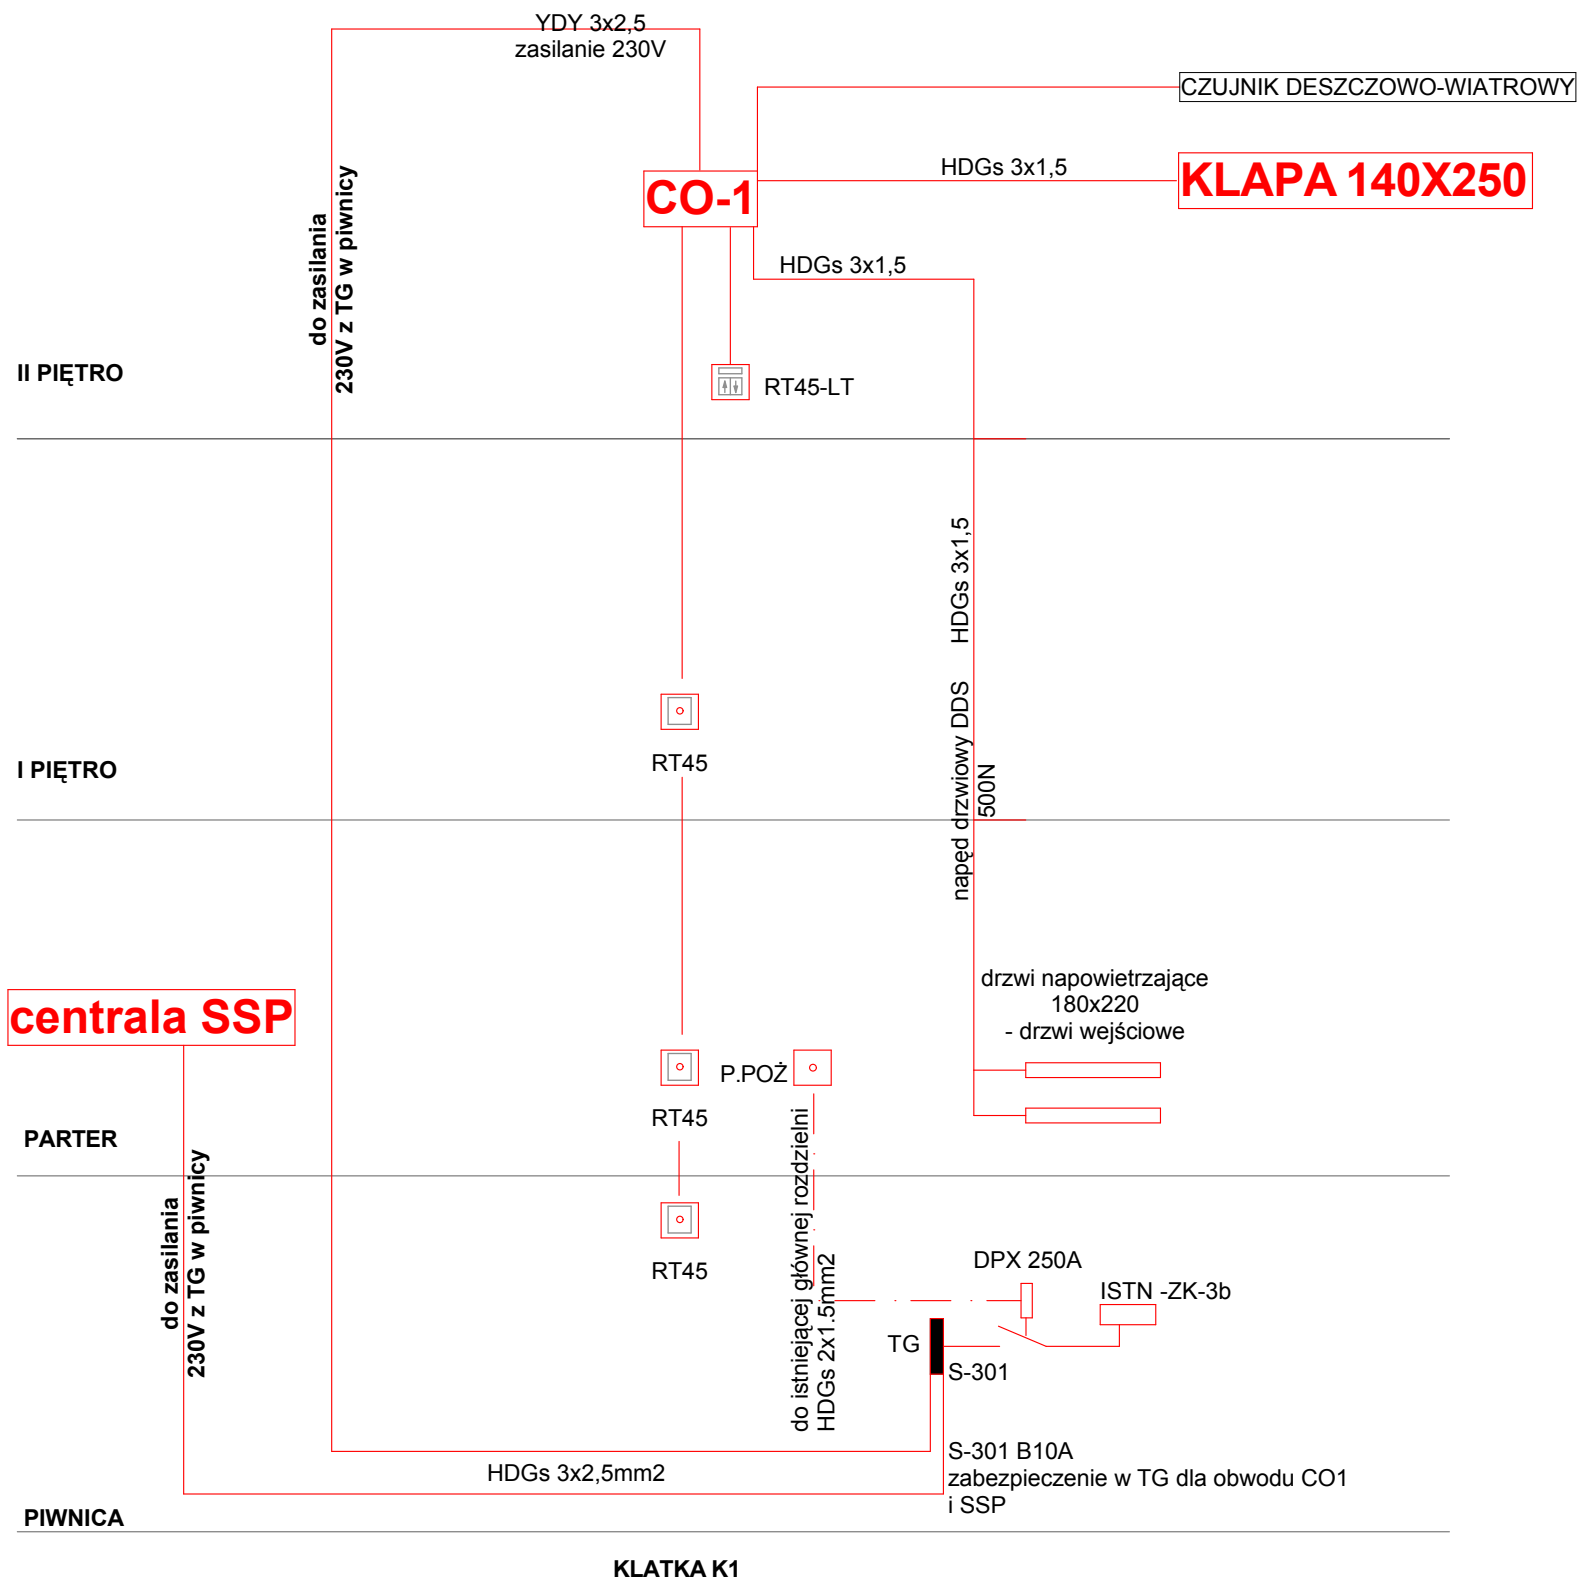

- LEGENDA:
- Wyburzenia
 - centrala oddymiania modułowa - firmy D+H
 - optyczna czujka DOR-40 dymu z gniazdem RT45 firmy D+H
 - Przycisk oddymiania pomarańczowy z przyciskiem do wentylacji RT GEH02-ALU +RT BE45-1-LT
 - Przycisk oddymiania pomarańczowy VdS RT45
 - Sygnalizator akustyczno - optyczny SA-K7
 - DDS napęd drzwiowy 500N/500mm - napowietrzanie
 - p.poż główny wyłącznik prądu

PROJEKT BUDOWLANY

JackowskiStudio			Przebudowa części hotelowej obiektu Zespołu Szkół Ponadgimnazjalnych w Goleniowie w celu dostosowania do wymogów ochrony przeciwpożarowej ul. Niepodległości 1, 72-100 Goleniów		
info@jackowskistudio.com www.jackowskistudio.com			INWESTOR: Powiat Goleniowski, ul. Dworcowa 1, 72-100 Goleniów		
73-110 Stargard Szczeciński ul. Wileńska 5/4			518 60 80 66 505 42 48 65		
ELEKTRYCZNA			TYTUŁ RYSUNKU: Schemat blokowy		
PROJEKTOWAŁ:	NR UPRAWNIEN:	PODPIS:	DATA:	NR RYSUNKU:	ZMIANA:
inż. RYSZARD DOBROCHOWSKI	145/67			E1	
mgr inż. ŁUKASZ STAWIREJ	ZAP/0110/ POOE/12		SKALA:		

PRACOWNIA JACKOWSKISTUDIO ZASTRZEGA PRAWA AUTORSKIE ZGODNIE Z USTAWĄ O PRAWIE AUTORSKIM I PRAWACH POKREWNYCH Z DNIA 04.02.1994 (Dziennik Ustaw nr 24 poz. 83 z dnia 23.02.1994). WYKORZYSTYWANIE I KOPIOWANIE TEGO PROJEKTU ORAZ WPROWADZANIE ZMIAN W PROJEKCIE BEZ WIEDZY I ZGODY AUTORA JEST ZABRONIONE.

UWAGI:
PRZED PRZYSTĄPIENIEM DO ROBÓT BUDOWLANYCH, WYKONAWCA JEST ZOBOWIĄZANY DO SPRAWDZENIA WYMIARÓW W NATURZE. W PRZYPADKU JAKICHKOLWIEK ROZBIEŻNOŚCI I RÓŻNIC MIĘDZY PROJEKTEM A STANEM ISTNIEJĄCYM NALEŻY POINFORMOWAĆ ARCHITEKTA PROWADZĄCEGO PROJEKT.

W SPRAWACH NIE OKREŚLONYCH DOKUMENTACJĄ OBOWIĄZUJĄ:

- PRAWO BUDOWLANE
- WARUNKI TECHNICZNE JAKIM POWINNY ODPOWIEDAĆ BUDYNKI I ICH USYTUOWANIE
- WARUNKI TECHNICZNE WYKONANIA I ODBIORU ROBÓT BUDOWLANO - REMONTOWYCH (WG. MB I ITB)
- WYTYCZNE, INSTRUKCJE, ŚWIADECTWA DOPUSZCZENIA, ATESTY ITB, WARUNKI TECHNICZNE PRODUCENTÓW