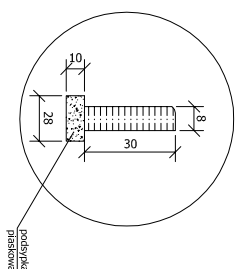
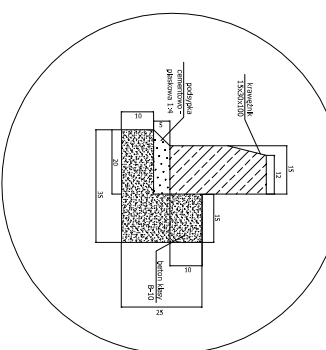
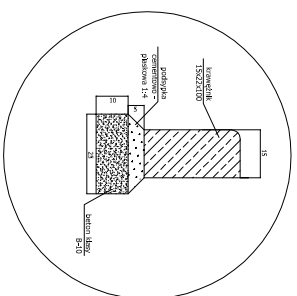
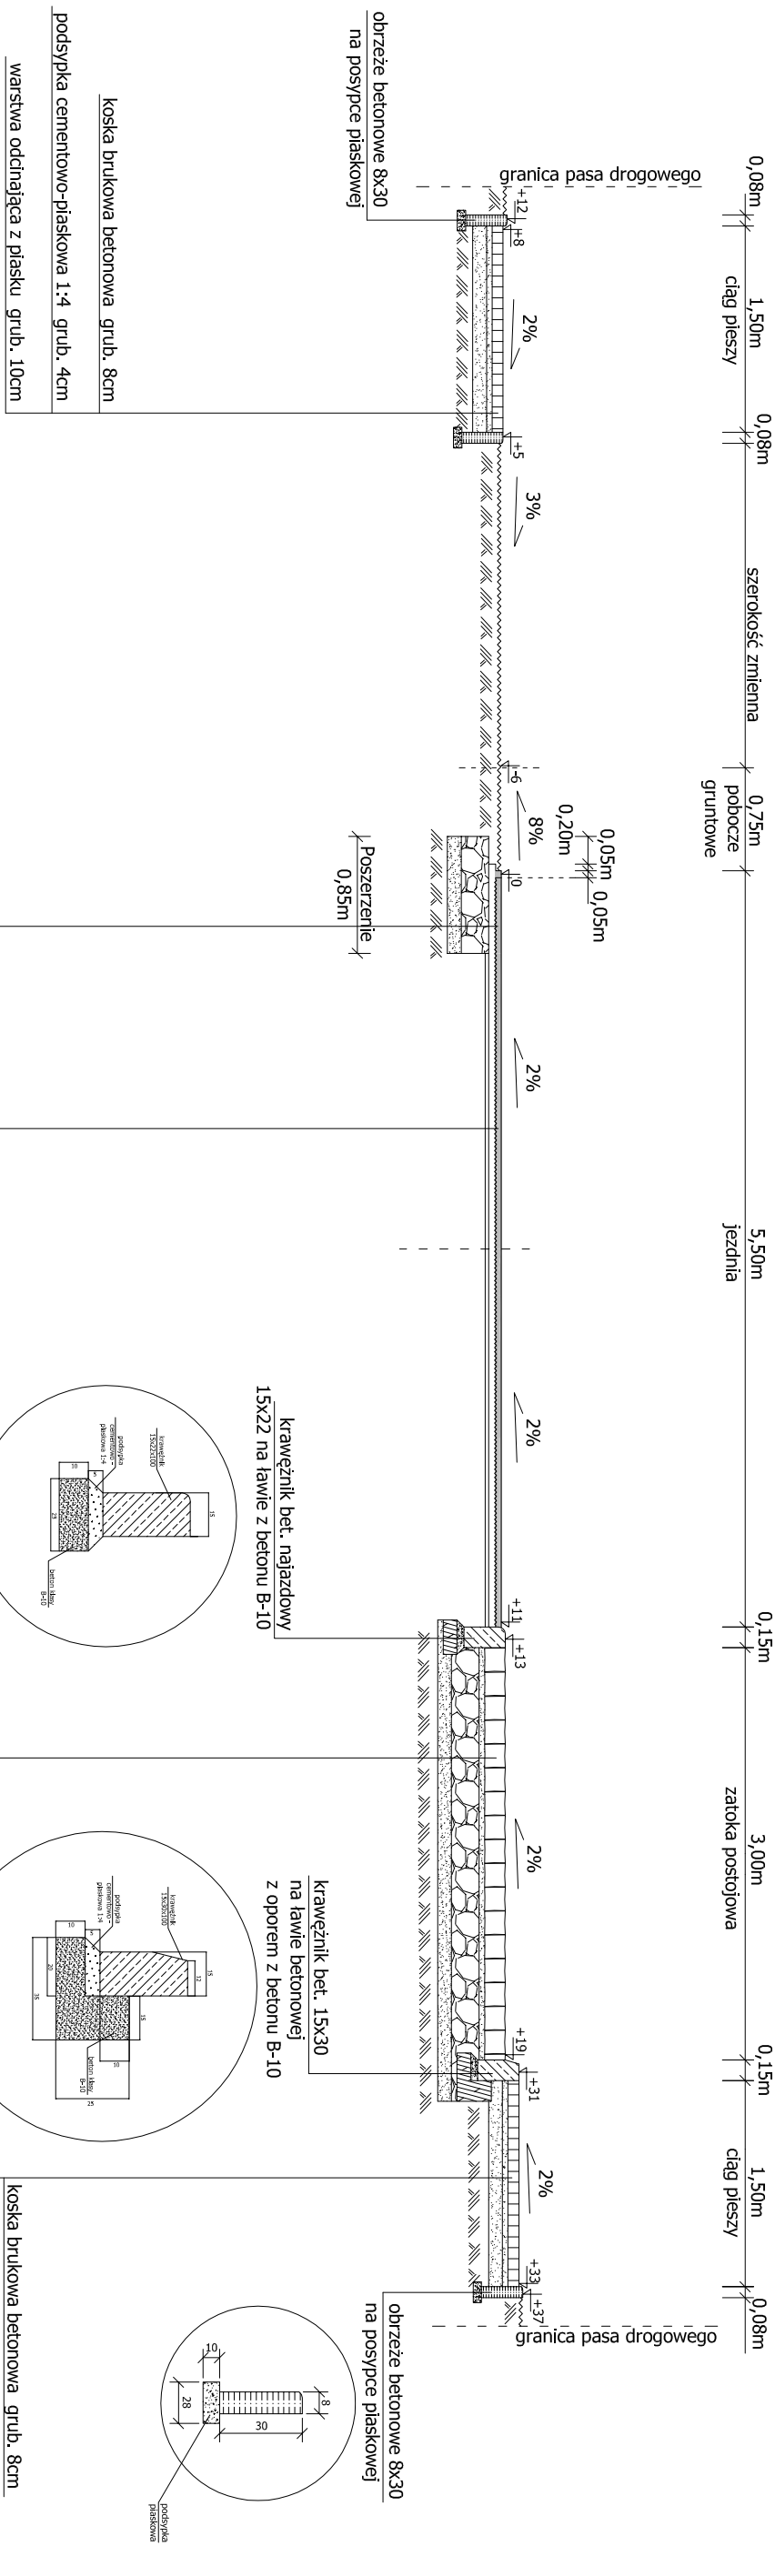


PRZEKRÓJ NORMALNY NR 1

[illegible]

| | |
|---|--|
| warstwa wiążąca z betonem asfaltowym AC 11 W dla KRI - 2 grub. 5cm | |
| połączenie międzywarstwowe emulsją kationową szybkorozpadową w ilości 0,25-0,3kg/m ² | |
| profilowanie istn. nawierzchni mieszankami mineralno-asfaltowymi AC 11 W | |
| połączenie międzywarstwowe emulsją kationową szybkorozpadową w ilości 0,25-0,3kg/m ² | |
| istn. nawierzchnia bitumiczna | |

koszka kamienna rzędowa surowo tępiana 15/17 cm

podsyпка cementowo-piaskowa 1:4 grub. 5cm

podbudowa zasadnicza z kruszywa naturalnego łamanego
stabilizowanego mechanicznie frakcji 0/31,5mm grub. 20cm

warstwa odsączająca z piasku o współczynniku filtracji $K > 8m/dobę$ grub. 10cm

koska brukowa betonowa grub. 8cm

podsyпка cementowo-piaskowa 1:4 grub. 4cm

warstwa oddzielająca z piasku grub. 10cm