


PRZEKRÓJ NORMALNY NR 5

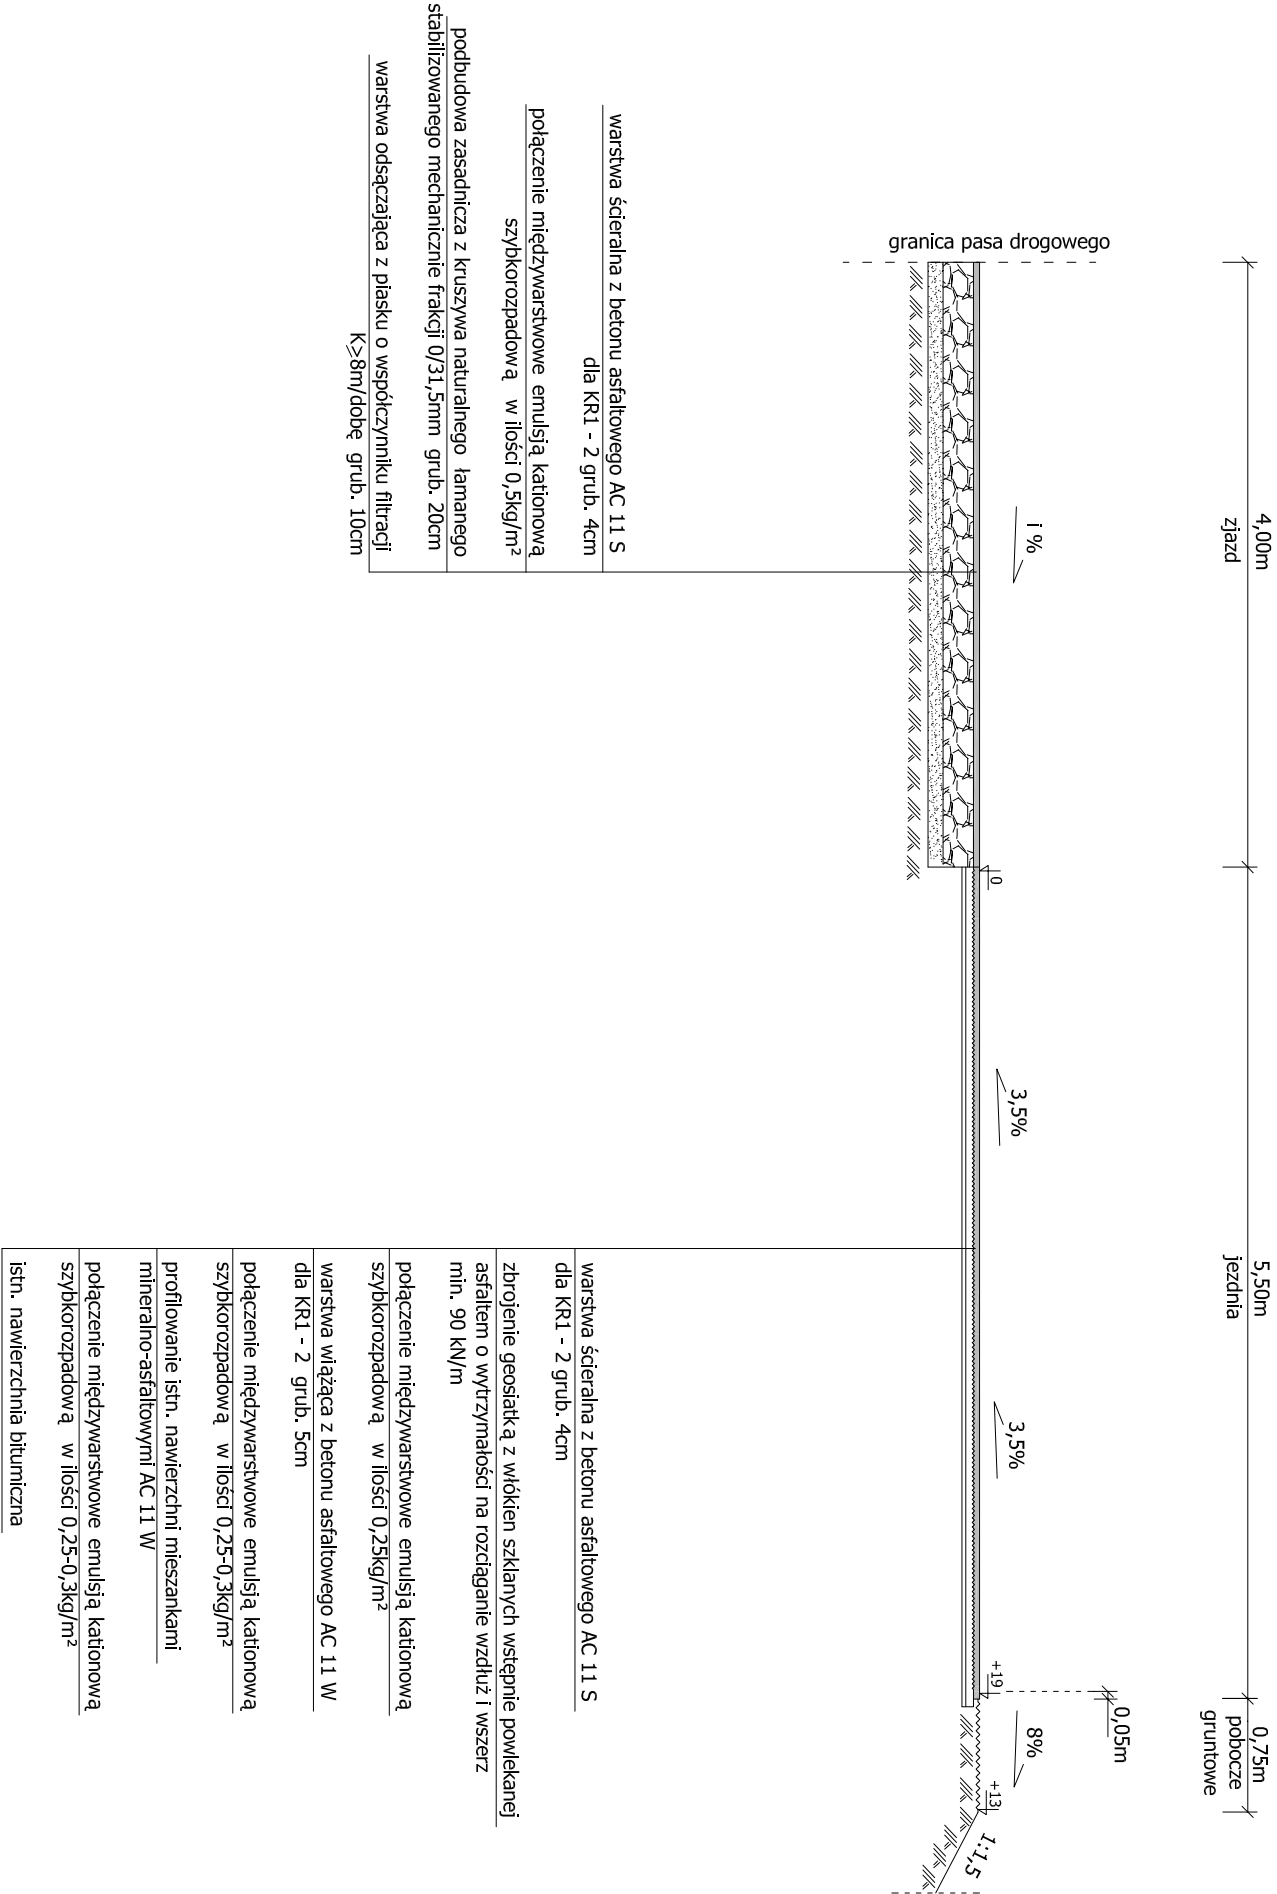

PRZEKRÓJ NORMALNY NR 5 1 : 50