Schemat tablicy TG

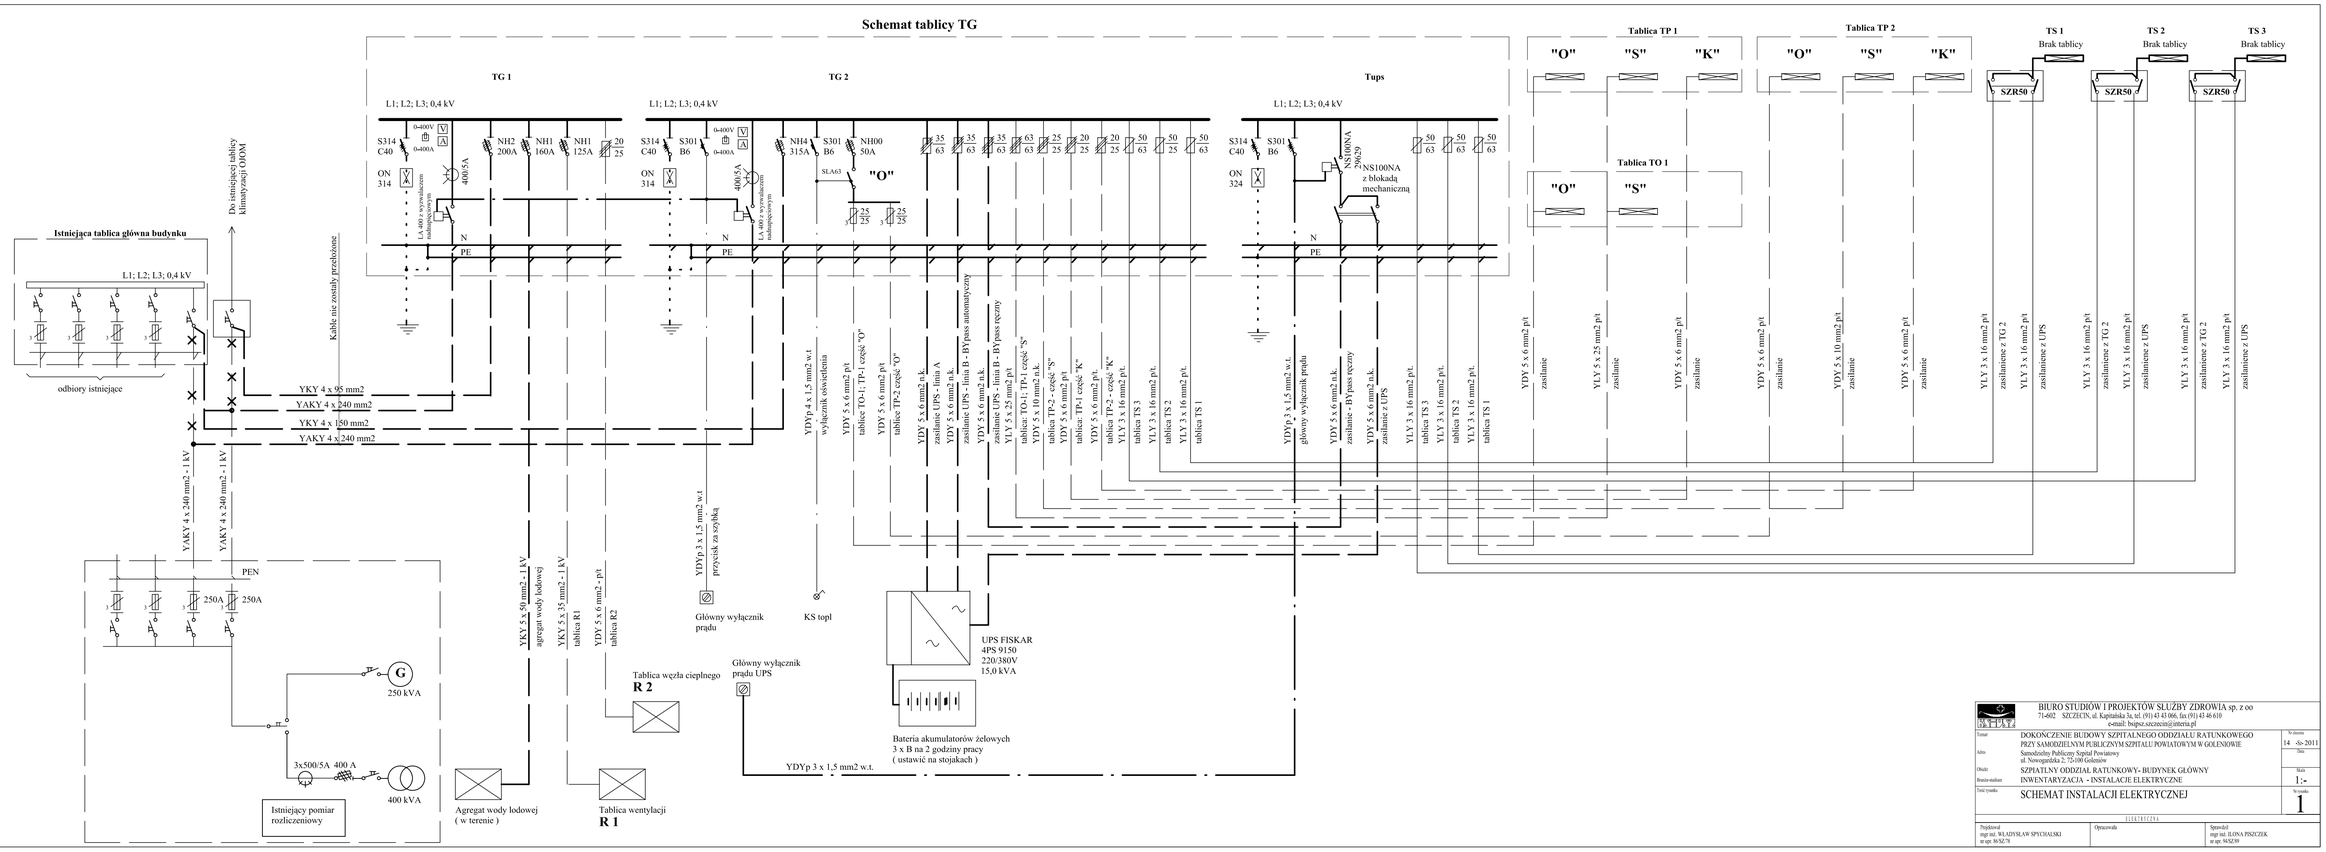

BIURO STUDIÓW I PROJEKTÓW SŁUŻBY ZDROWIA sp. z oo
71-602 SZCZECIN, ul. Kapitańska 3a, tel. (91) 43 43 066, fax (91) 43 46 610
e-mail: bsipsz.szczecin@interia.pl

Temat	DOKONCZENIE BUDOWY SZPITALNEGO ODDZIALU RATUNKOWEGO PRZY SAMODZIELNYM PUBLICZNYM SZPITALU POWIATOWYM W GOLENIOWIE	Nr zlecenia 14 /D- 2011
Adres	Samodzielny Publiczny Szpital Powiatowy ul. Nowogardzka 2; 72-100 Goleniow	Data
Obiekt	SZPITALNY ODDZIAŁ RATUNKOWY- BUDYNEK GŁÓWNY	Skala
Branża rodzaj	INWENTARYZACJA - INSTALACJE ELEKTRYCZNE	1:-
Treść rysunku	SCHEMAT INSTALACJI ELEKTRYCZNEJ	Nr rysunku 1

E L E K T R Y C Z N A

Projektował	Opracował	Sprawdził
mgr inż. WŁADYSŁAW SPYCHALSKI nr upr. 86/SZ/78		mgr inż. ILONA PISZCZEK nr upr. 94/SZ/89