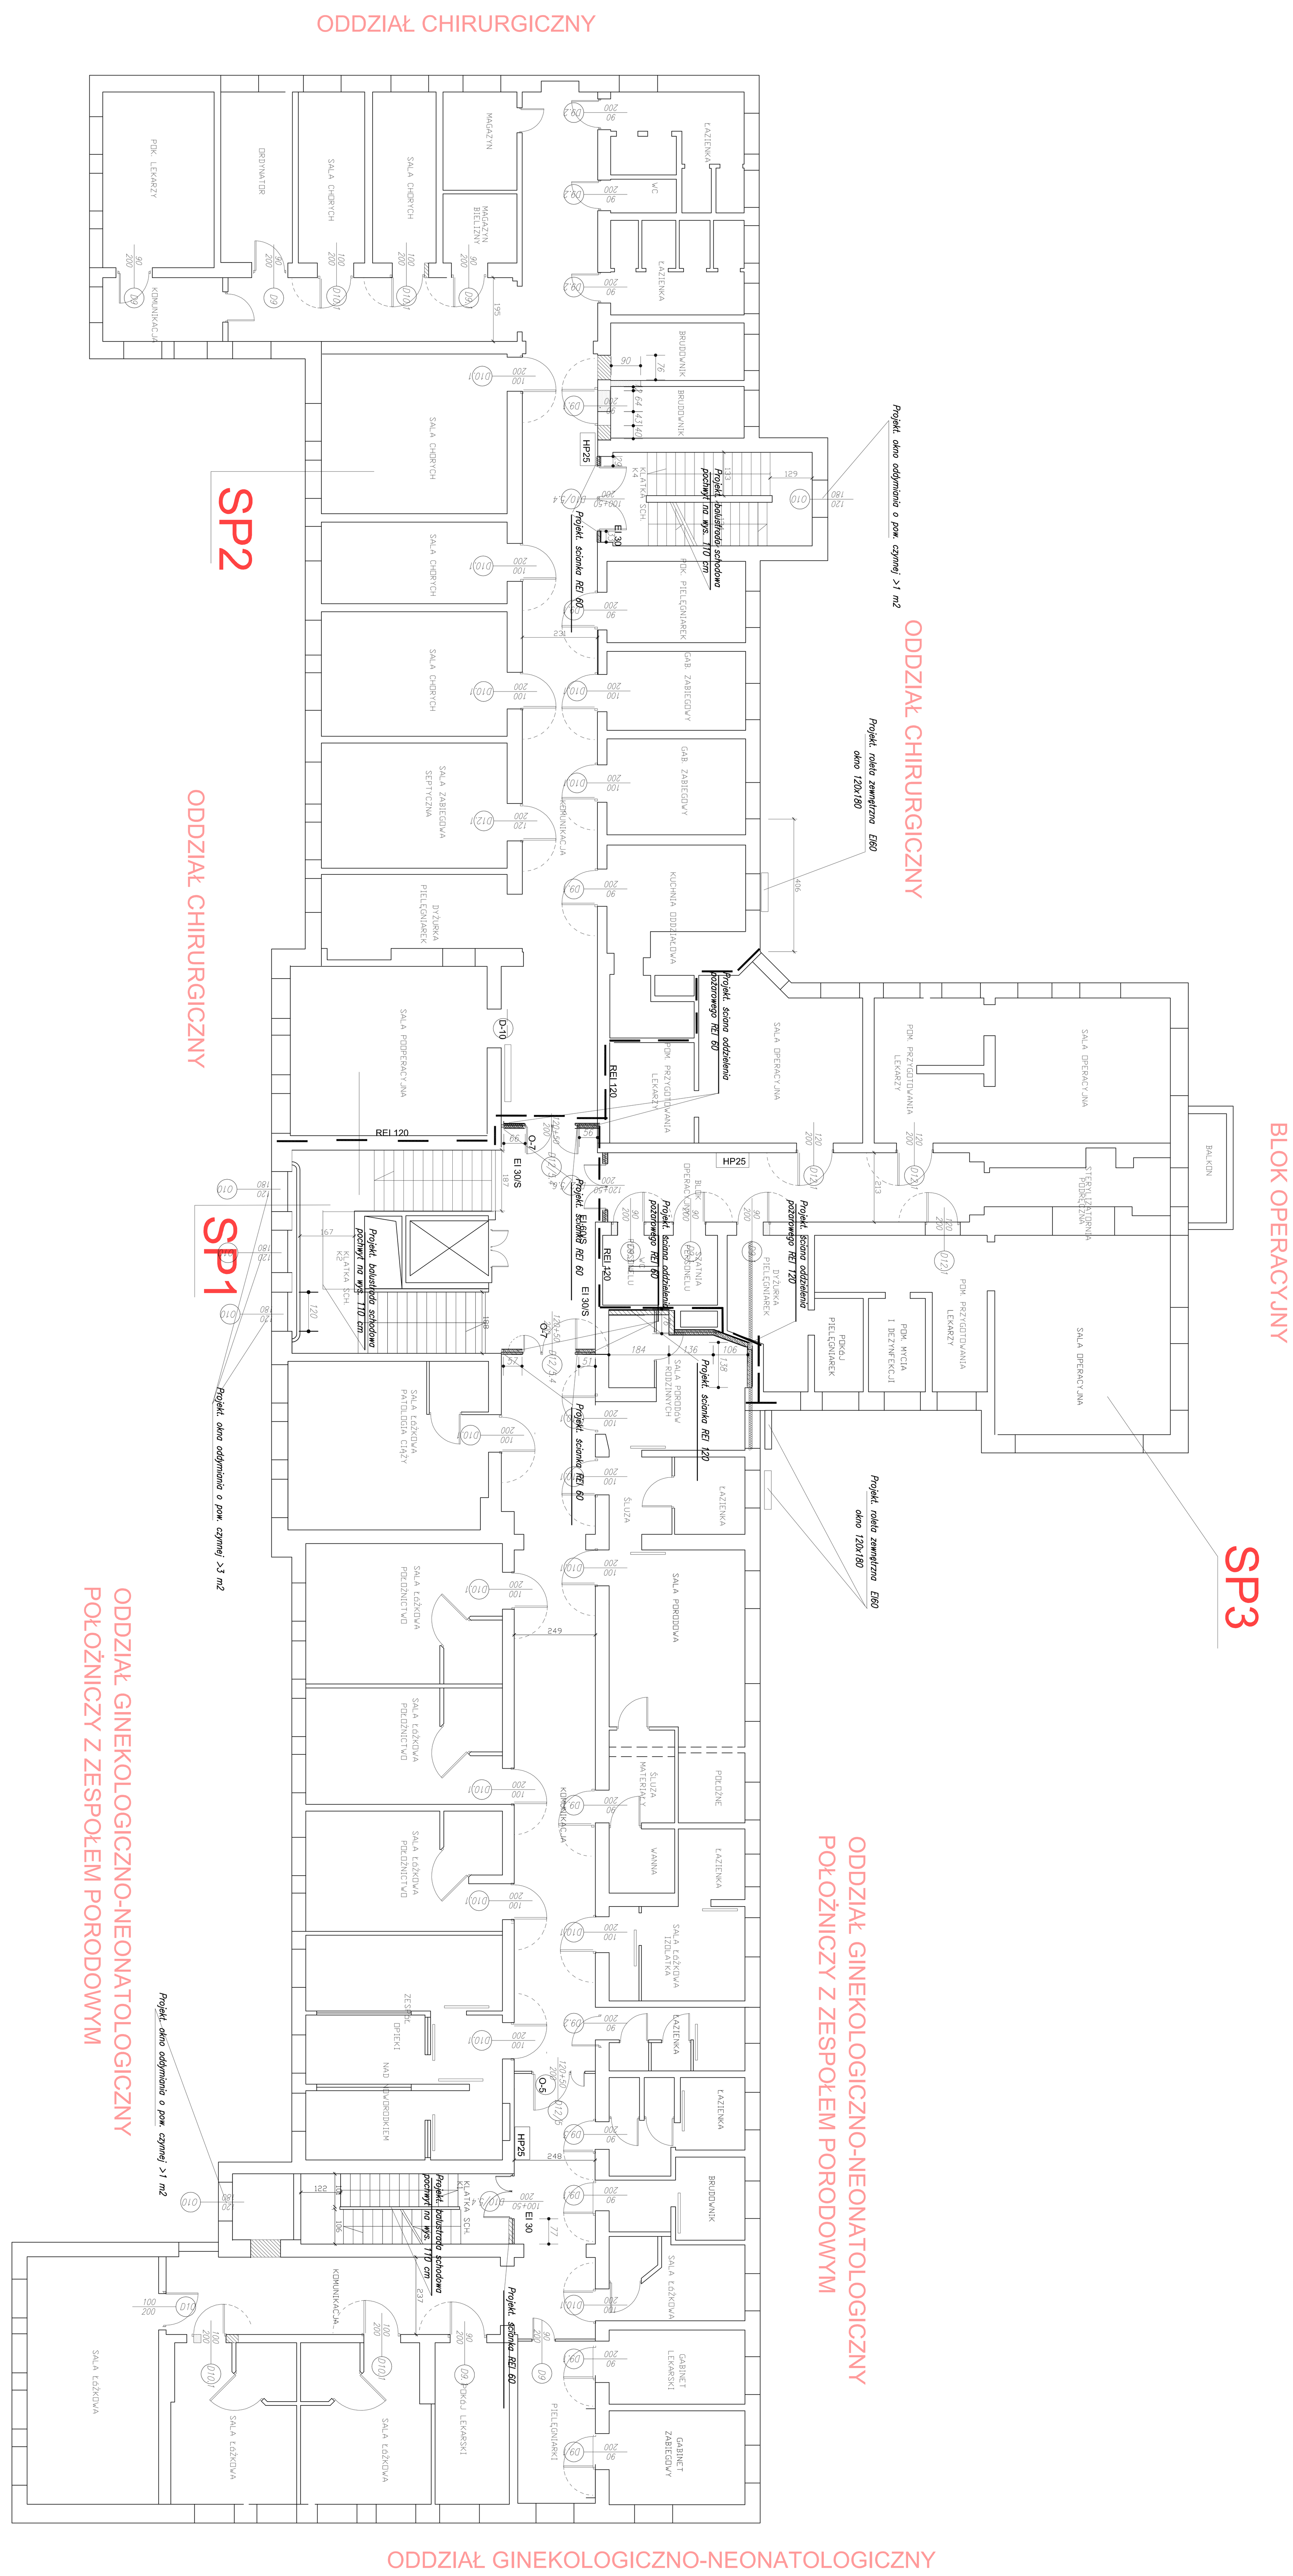

JEDNOSTKA PROJEKTOWA:

KELVIN

PRZEDSIĘBIORSTWO INŻYNIERYJNE KELVIN SP.Z O.O.

85-303 Bydgoszcz ul. Piękna 13

NAZWA I ADRES OBIEKTU BUDOWLANEGO:

Dostosowanie głównego budynku Szpitalnego Centrum Medycznego w Goleniowie Sp. z o.o. do wytycznych zawartych w ekspertyzie technicznej w zakresie warunków ewakuacji

Goleniów 72-100, ul. Nowogardzka 2 Nr działki 2/2, obręb 3 Goleniów

INWESTOR:

Powiat Goleniowski

ul. Dworcowa 1 72-100 Goleniów

OPRACOWANIE:

PROJEKT WYKONAWCZY BRANŻA ARCHITEKTURA

RYSUNEK: RZUT II PIĘTRA	NR RYSUNKU: A4	SKALA: 1:100
PROJEKTOWAŁ: mgr inż. arch. Adam Maciejewski	NR UPRAWNIEŃ: KPOKK IA 04/2003	DATA I PODPIS: 8-01-2014
SPRAWDZIŁ: mgr inż. arch. Bartosz Kamiński	NR UPRAWNIEŃ: KPOKK IA 02/2003	DATA I PODPIS: 8-01-2014