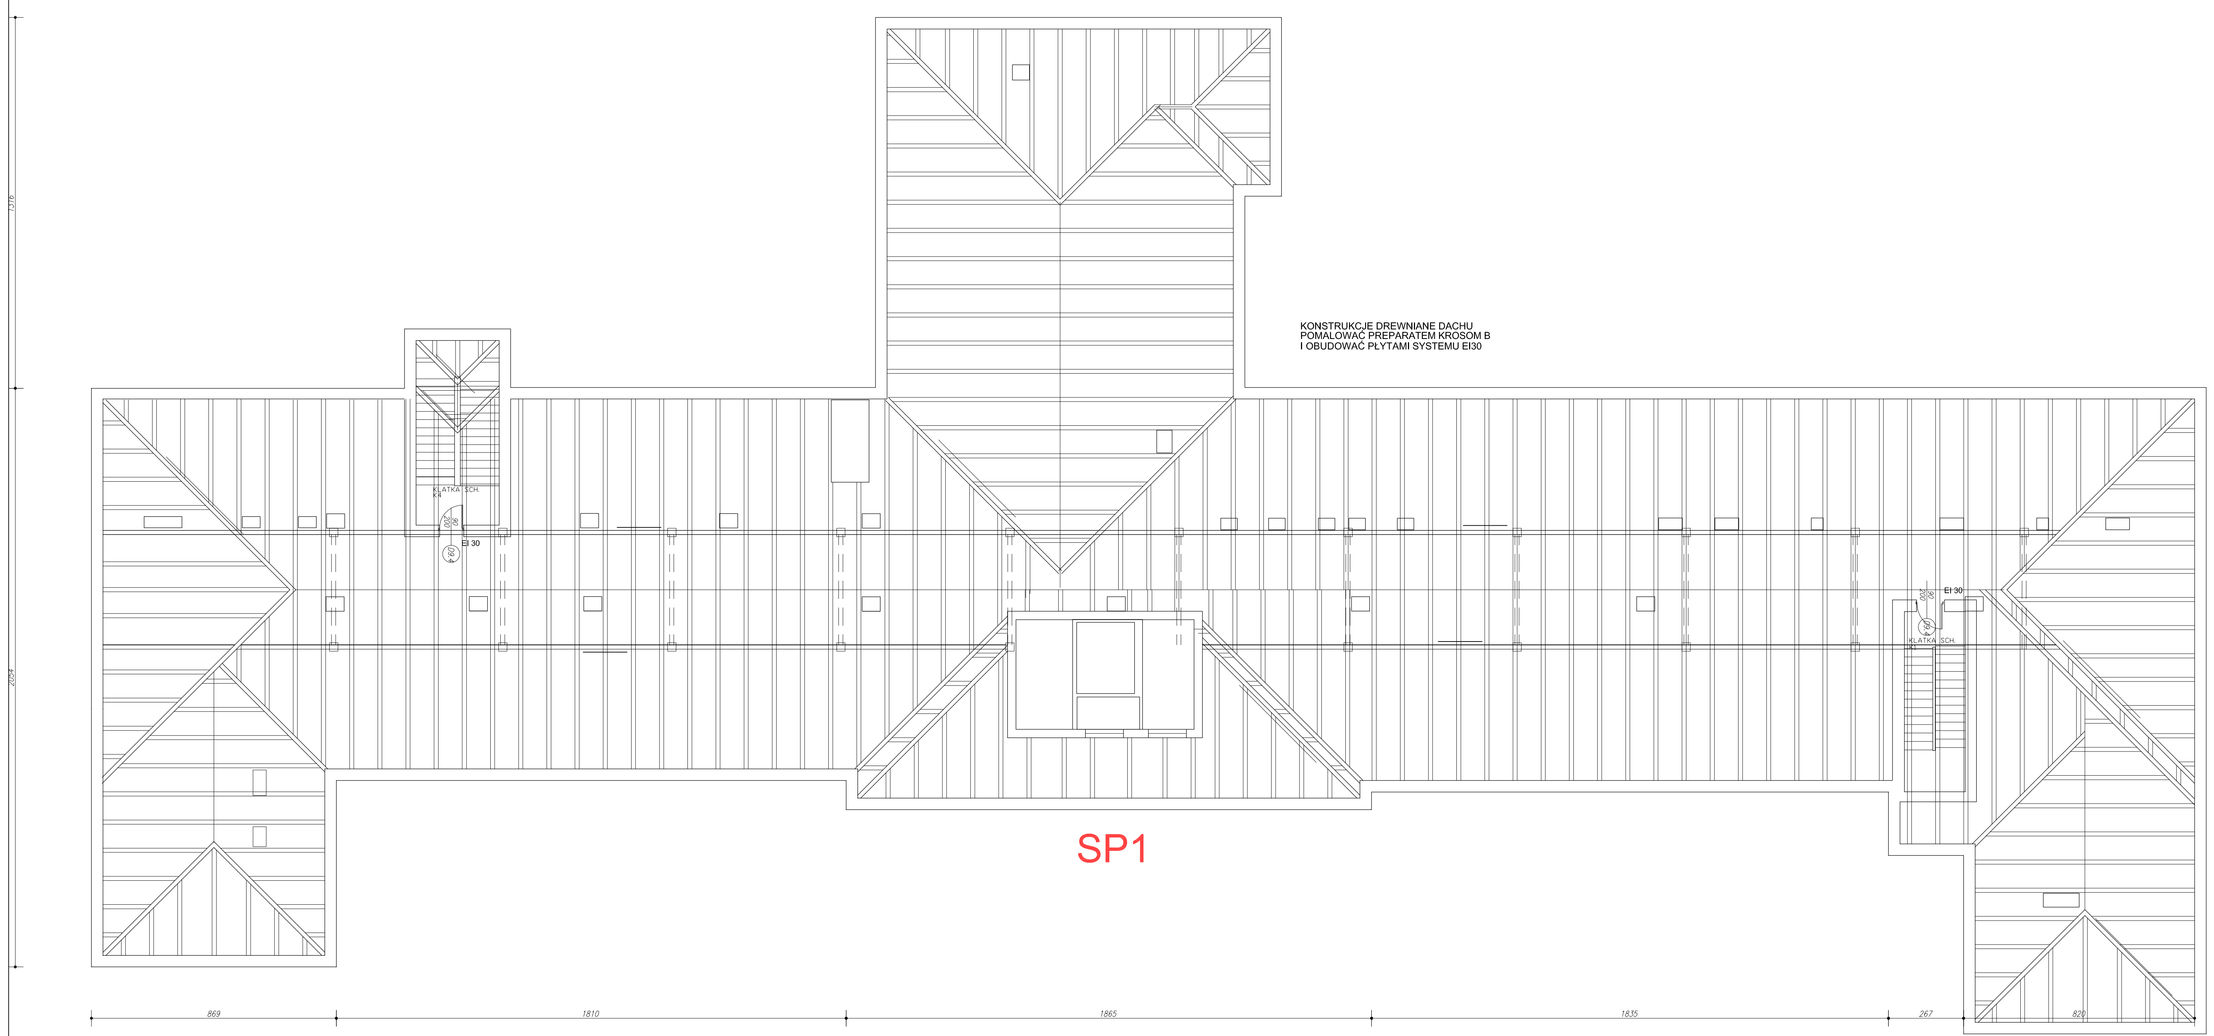

JEDNOSTKA PROJEKTOWA	PRZEDSIĘBIORSTWO INŻYNIERYJNE KELVIN SP.Z O.O. KELVIN *85-303 Bydgoszcz ul. Piękna 13*
TEMAT / OBIEKT BUDOWLANY	Dostosowanie głównego budynku Szpitalnego Centrum Medycznego w Goleniowie Sp. z o.o. do wytycznych zawartych w ekspertyzie technicznej w zakresie warunków ewakuacji Goleniów 72-100, ul. Nowogardzka 31, obręb 5 Goleniów
INWESTOR	Powiat Goleniowski ul. Dworcowa 1 72-100 Goleniów
OPRACOWANIE	PROJEKT WYKONAWCZY BRANŻA ARCHITEKTURA
RYSUNEK	RZUT PODDASZA
SKALA	1:100
PROJEKTOWAŁ	mgr inż. arch. Adam Modzelewski
SPRAWDZIŁ	mgr inż. arch. Bartosz Kamiński
SPECJALNOŚĆ / UPRAWNIENIA BUDOWLANE	NR UPRAWNIEŃ MAZ/BO/0433
SPECJALNOŚĆ / UPRAWNIENIA BUDOWLANE	NR UPRAWNIEŃ MAZ/BO/0433
NR EWIDENCYJNY	BIO-8010
NR EWIDENCYJNY	BIO-8010