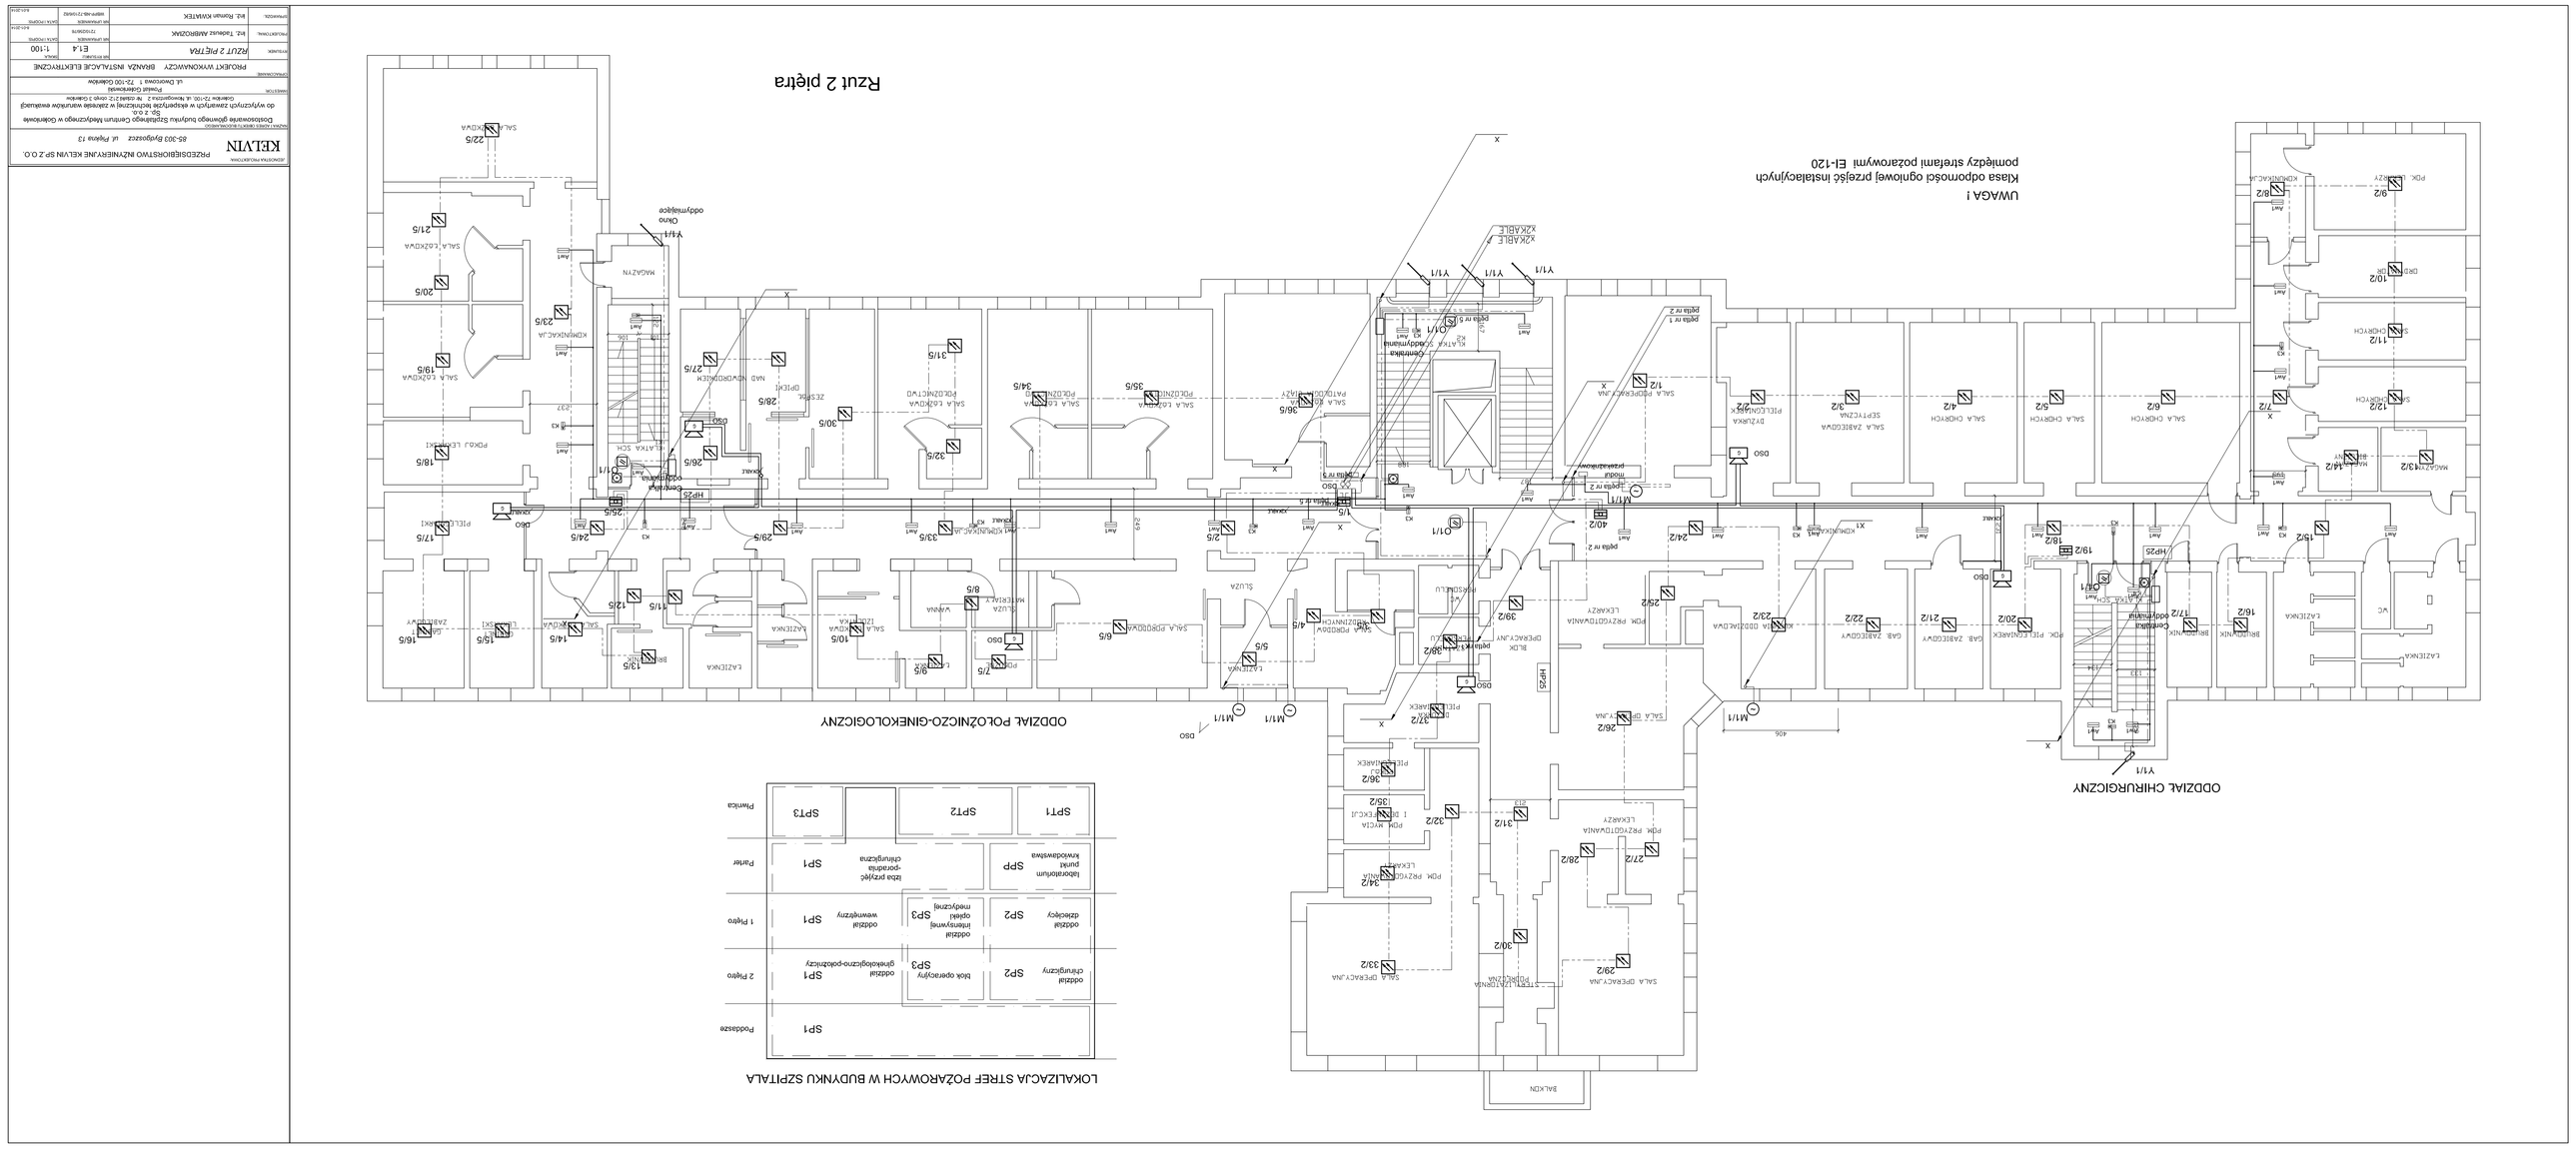

Rzut 2 piętra
UWAGA !
Klasa odporności ogniowej przejść instalacyjnych
pomiędzy strefami pożarowymi EI-120
ODDZIAŁ CHIRURGICZNY
ODDZIAŁ POŁOŻNICZO-GINEKOLOGICZNY
LOKALIZACJA STREF POŻAROWYCH W BUDYNKU SZPITALA