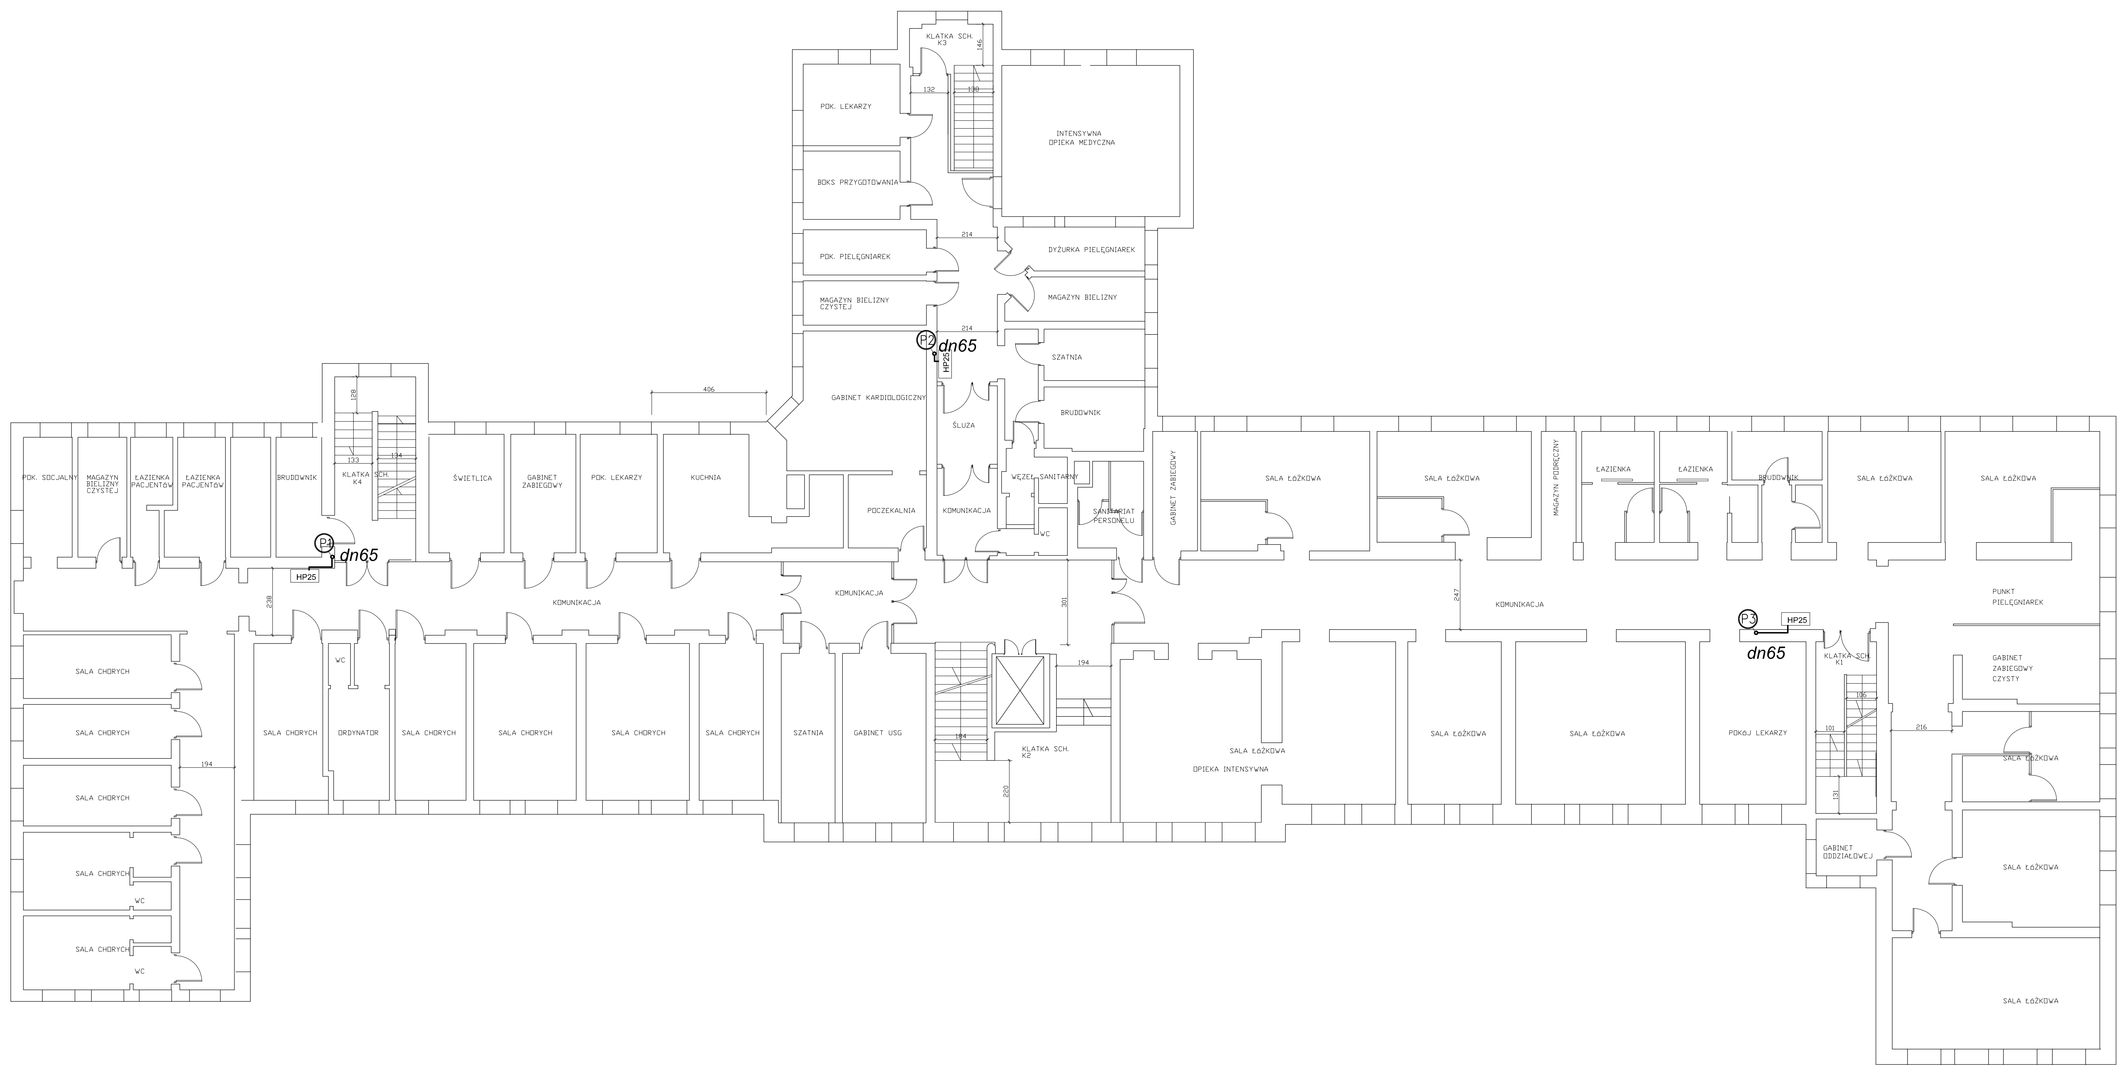

JEDNOSTKA PROJEKTOWA	PRZEDSIĘBIORSTWO INŻYNIERYJNE KELVIN SP.Z O.O.
KELVIN	85-303 Bydgoszcz ul. Piękna 13
TEMAT I ZAKRES OPRACOWANIA	Dostosowanie głównego budynku Szpitalnego Centrum Medycznego w Goleniowie Sp. z o.o. do wytycznych zawartych w ekspertyzie technicznej w zakresie warunków ewakuacji Goleniów 72-100, ul. Nowogardzka 31, obręb 5 Goleniów
INWESTOR	Powiat Goleniowski ul. Dworcowa 1 72-100 Goleniów
OPRACOWANIE	PROJEKT WYKONAWCZY BRANŻA INSTALACJE WOD - KAN
RYSUNEK	RZUT I PIĘTRA
SKALA	1:100
PROJEKTOWAŁ	mgr inż. Stanisław Ratajski
SPRAWDZIŁ	mgr inż. Mariusz Kachelski
NR OPRACOWANIA	WK1.3
DATA OPRACOWANIA	04/2016
DATA ZMIANY	10.01.2017