

- OZNACZENIA:
- przegrody istniejące
 - ściany projektowane
 - OBRYSY PIONÓW KOMINOWYCH do weryfikacji podczas prac bud.
 - wyburzenia
 - sufit podwieszany
 - odbojnice płaskie gr. ok. 35 mm, szer. ok. 20 cm na wys. 30 i 90 cm od posadzki (do uzgodnienia z Użytkownikiem)
 - odbojnoporcze na wysokości 90 cm od posadzki odbojnica płaska na wysokości 30 cm od posadzki (do uzgodnienia z Użytkownikiem)
 - taśmy ochronne gr. ok. 2 mm, szer. ok. 300 cm na wys. ok. 60 cm od posadzki do użg.
 - zabezpieczenie skrzydeł i futryn drzwiowej płytą gr. ok. 2 mm do wysokości 110 cm
 - osłona narożnika i futryny - listwa min. 5x5x150 cm (osłonę futryny dostosować do zastosowanej stolarki)
 - elementy oddzieleni ppoz. objęte wydanym odrębnym pozwoleniem na budowę

BRUDOWNIK wyposażenie przykładowe:

- umywalka wyposażona w dozownik na mydło w płynie, dozownik ze środkiem dezynfekującym oraz podajnik na jednorazowe ręczniki papierowe i kosze na zużyte ręczniki
- szafa do przechowywania czystych rzeczy
- wozek z workiem na brudne pościel
- wozek z workiem na śmieci
- drzwi łatwo otwierane przy pomocy łokcia lub stopy, obustronnie zabezpieczone u dołu laminatem PCV
- zlew ze stołem z nierdzewnej stali jako punkt zbiorczy dla brudnych zbiorników
- sprężarka czyszcząca do brudownia
- niskie zamknięte szafki do przechowywania odczynników chemicznych lub środków dezynfekcyjnych, blat do pracy, zamknięta szafka ścienna
- myjnia-dyszalnik produkca zgodnie ze standardem EN ISO 15883 według metody A - "Metoda A zero", umieszczona pod stołem

Wykończenie ścian w pomieszczeniach "mokrych":

W przypadku ścian istniejących warstwy wykończonowe usunąć. Na warstwie uszczelniającej ułożyć płytki ceramiczne do wysokości 2,0 m na zaprawie elastycznej. Powyżej 2,0 m skuć stare tynki i pokłóżyć nowe. Pomalować farbą akrylową.

Wykończenie ścian w pozostałych pomieszczeniach:

W przypadku ścian istniejących skuć stare tynki i pokłóżyć nowe. Parapety wewnętrzne do wymiany lub remontu (wyciągnąć z farby i pomalować). Ściany pomalować farbą na biało lub jasny kolor (do uzgodnienia z użytkownikiem).

Powłoki malarskie wykonywać po zagrubieniu powierzchni wg wskazań producenta. Pionowe narożniki wykończyć profilami narożnikowymi.

Posadzka w pomieszczeniach "mokrych":

Zdjąć wierzchnią warstwę posadzkową do poziomu istniejącej wylewki. W przypadku stwierdzenia zarosów lub pęknięć, usunąć warstwy posadzkowe do poziomu konstrukcji stropu, ułożyć izolację przeciwwodną i odtworzyć wylewkę cementową. Na przygotowanym podłożu ułożyć membranę wodoodporną z wyłączeniem na ściany ze szczególnym uwzględnieniem takich miejsc jak kabiny prysznicowe i umywalki. Na warstwie uszczelniającej ułożyć płytki ceramiczne na zaprawie elastycznej - płytki antypoślizgowe.

Posadzka w pomieszczeniach pozostałych:

Zdjąć wierzchnią warstwę posadzkową, powierzchnię oczyścić z resztek zaprawy / kleju, w razie potrzeby zatrzeć na gładko. Uzupełnić ewentualne ubytki i spkarpia.

Na przygotowanym podłożu ułożyć 3-5 mm masy samopoziomującej.

Układaj wykładzinę PCV lub podobną (dopuszczoną do zastosowań medycznych) łączoną przez przewiercanie z wyłączeniem na ściany na wysokości min. 10 cm. Mocowaną przez klejenie do podłoża i zespawanie brzegów tworzącą jednolitą, wodoodporną posadzkę przystosowaną do wszelkich obiektów użyteczności publicznej o bardzo dużej intensywności ruchu.


Sufity:

W razie stwierdzenia złego stanu tynków, należy zbść starą powłokę i pokłóżyć nową. Pomalować farbą akrylową w kolorze białym. Powłoki malarskie wykonywać po zagrubowaniu powierzchni wg wskazań producenta. Sufit podwieszany wg specyfikacji technicznej.

UWAGA !

Ponieważ zakres opracowania ogranicza się do powierzchni oddziału należy przewidzieć zapasy dla każdego kabla - na dalsze podłączenia do serwera, centrali telefonicznej itd. oraz zastosować odpowiednie zabezpieczenia ppoz. przejść instalacyjnych.

- UWAGI:
- Wszystkie wymiary sprawdzić na miejscu budowy.
 - Przed rozpoczęciem prac murywanych należy zweryfikować położenie pionów kominowych istniejących nadproży na każdej z kondygnacji. Chyba szachetki przyjęto na podstawie pomiarów na poddaszu.
 - Rysunek rozpatrywać z pło konstrukcją i poszczególnych bract.
 - Prace prowadzić zgodnie ze sztuką budowlaną, z zachowaniem przepisów o bezpieczeństwie i ochronie zdrowia.
 - Wszystkie odciski należy bezwzględnie demontować na placu budowy (ewentualnie korekty wprowadzić przed ostatecznym montażem stolarki).
 - Opis techniczny stanowi integralną część projektu budowlanego.
 - Z powodu ciągłego działania obiektu nie wykonano odkrywek. Przed prowadzeniem prac należy zweryfikować trasy kanałów wentylacyjnych, nadproży i łatek istniejących. Chyba szachetki kominowych na podstawie pomiarów na poddaszu.
 - Piony kanalizacyjne obudować w poziomie partenu ścianką murywaną gr. 5 cm. Elementy instalacji prowadzone pod stropem nad partieniem zabudów.

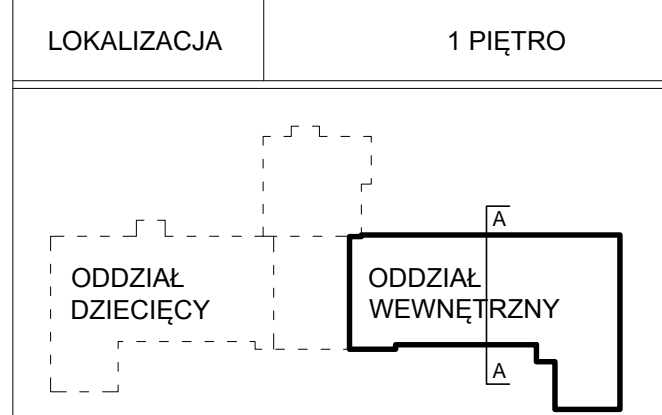

A00	140831	WYDANIE PIERWSZE
REWIZJE		
A01	150227	1. Aktualizacja zestawienia stolarki. 2. Aktualizacja zasobów odcienne elementów zabezpieczenia ścian i stropu. 3. Aktualizacja wyposażenia łazienek.

AUTORIA PRACOWNIA ARCHITECTONOMA PRO KAROL JURKA ul. POLSKA 72-100 Goleniów TEL. 60 25 75 76 WWW.AUTORIA.PL REG. 171 50 86 REGON 140831 KRAJ. 140831	BRANŻA ARCHITEKTURA	PROJEKTANT: mgr inż. KAROL JURKA ul. POLSKA 72-100 Goleniów TEL. 60 25 75 76 WWW.AUTORIA.PL	INWESTOR: POMAT GOLENIOWSKI ul. Dworkowa 1 72-100 Goleniów	TYTUŁ PROJEKTU: REPORT I PRZEBUDOWA POMIESZCZEN ODDZIAŁU GINEKOLOGICZNO - POROZUMIENIA I ODDZIAŁU WEWNĘTRZNEGO	WYKONANIE INŻYNIER SZPITALNE CENTRUM MEDYCZNE W GOLENIOWIE Sp. z o.o. ul. Nowogrodzka 1 72-100 Goleniów	SKALA 1:50	M. PROJ. 03