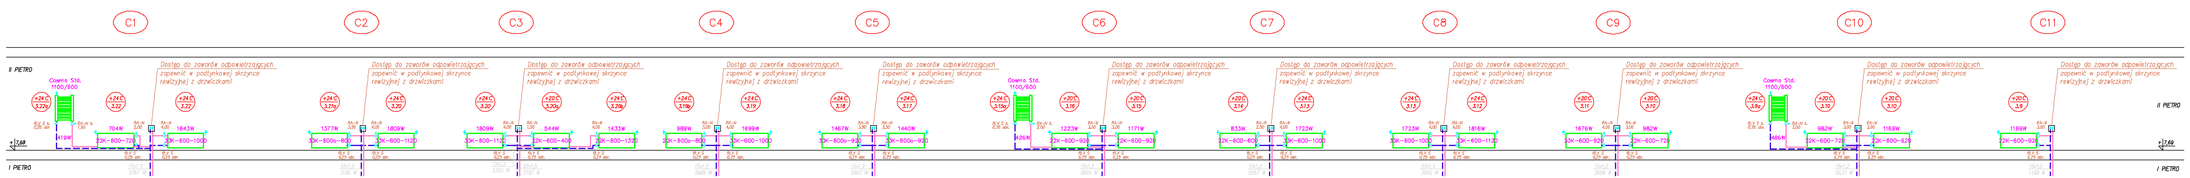

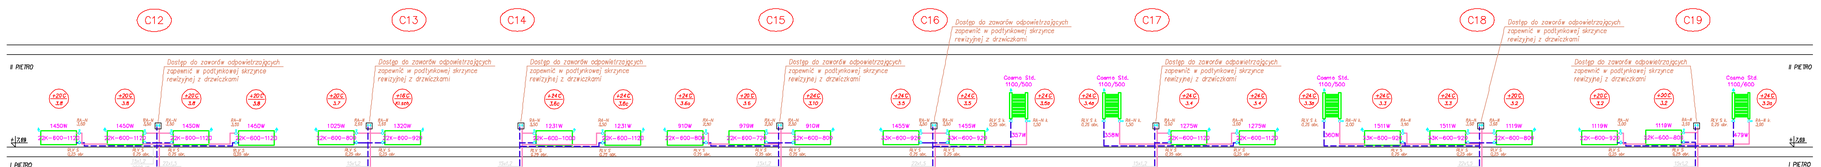

OZNACZENIA:

- C.o. zasilanie
- C.o. powrót
- Kulowy zawór odcinający.
- Termostatyczny zawór grzejnikowy RA-N prosty DN15.
- Zawór powrotny odcinający RLV S prosty DN15.

22K-600-600 Grzejnik płytowy firmy VNH typ K zasilany z boku.

22K-600o-600 Grzejnik płytowy firmy VNH typ K zasilany z boku w wersji ocynkowanej (w pom. wilgotnych).

CosmoStd. Grzejnik łazienkowy (drabinkowy) firmy VNH typ CosmoART Standard.

C1 Pion c.o.

UWAGI:

- Qco = 96356 W.
- Parametry inst. c.o. 80 /60 .
- Δ pg min – 5kPa.
- Instalację c.o. wykonać z rur ze stali węglowej zewnętrznie ocynkowanych KAN–therm Steel.
- Grzejniki stalowe płytowe firmy VNH typ K (zasilanie z boku).
- W pomieszczeniach wilgotnych (łazienki, pralnia) grzejniki stalowe płytowe firmy VNH typ K w wersji ocynkowanej (azn. na rys. – K----600o-
- Opis grzejnika wg schematu typ/wysokość/szero
- W łazienkach grzejniki drabinkowe firmy VNH typ CosmaART Standard.
- Na gałęzce zasilającej grzejnik zaprojektowano z termostatyczne firmy Danfoss typ RA–N proste D z głowicami termostatycznymi typ RAW 5116 z ograniczeniem temperatury.
- Na gałęzce powrotnej z grzejnika zaprojektowano powrotne firmy Danfoss typ RLV S z nastawą wst
- Nieopisane podejścia do grzejników 15x1,2.
- Przewody instalacji c.o. w obrębie pomieszczeń na podejściach do grzejników prowadzone po ścia lub w bruzdach ściennych.
- Trasy prowadzenia instalacji, lokalizacja grzejnikó i armatury, zgodnie z rysunkami rzutów kondygnac
- Przejścia przewodów instalacyjnych przez ściany oddzieleń p.poż. uszczelnić masami do klasy odporności ogniowej tych przegród.
- Przejścia przewodów przez ściany konstrukcyjne w rurach osłonowych.
- Wszystkie wymiary sprawdzić na budowie.
- Rozpatrywać łącznie z opisem technicznym.

PROJEKTOWANIE INSTALACJI SANITARNYCH
ul. Wł. Łokietka 2, 73-110 Stargard
NIP 851-170-51-96 REGON 320078972
tel. 091 578 78 78, 606 424 424

Projekt chroniony prawem autorskim. Kopiowanie i wykorzystywanie bez zgody autora zabronione.

Nr umowy: 297X1080	Branża: SANITARNA	Podpis:	PROJEKTANT: mgr inż. arch. Krzysztof GOLEBIEWSKI upr. nr WKP/0021/481	Podpis:	Zawód:
Faza: PBW	Data: 28 LISTOPAD 2014	Podpis:	SPRAWDZAJĄCY: mgr inż. Monika GREGIER upr. nr 7/96/Bd/92	Podpis:	

INWESTOR: SZPITALNE CENTRUM MEDYCZNE W GOLENIOWIE Sp. z o.o. ul. Nowogardzka 2 72-100 Goleniów	TYTUŁ PROJEKTU: REMONT I PRZEBUDOWA POMIESZCZEŃ ODDZIAŁU GINEKOLOGICZNO – POŁOŻNICZEGO ORAZ ODDZIAŁU WEWNĘTRZNEGO	Nr TEKI: 1.3.	Nr PROJ.: 056
	TYTUŁ RYSUNKU: ODDZIAŁ GINEKOLOGICZNO-POŁOŻNICZY ROZMIESZCZENIE INSTALACJI C.O.	Skala: 1:100	Nr RYS.: 07