




PRZEKRÓJ A-A

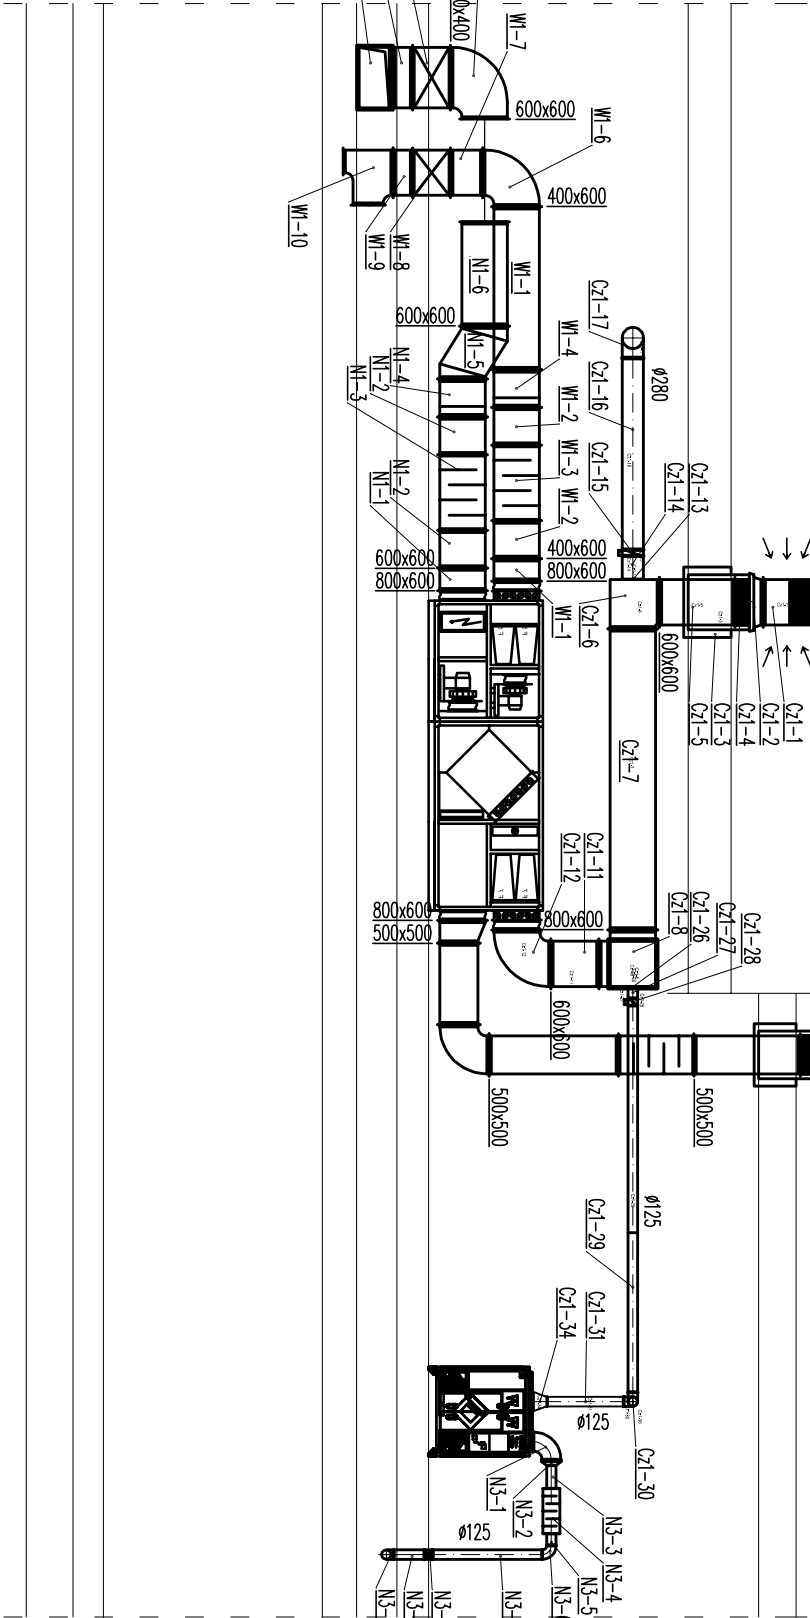


PRZEKRÓJ B-B

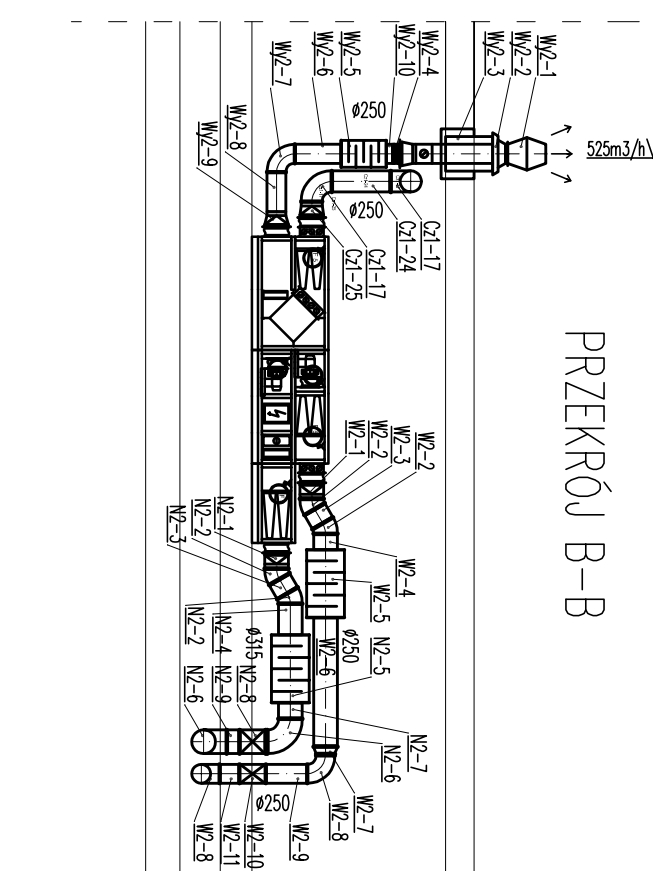

PRZEKRÓJ E-E

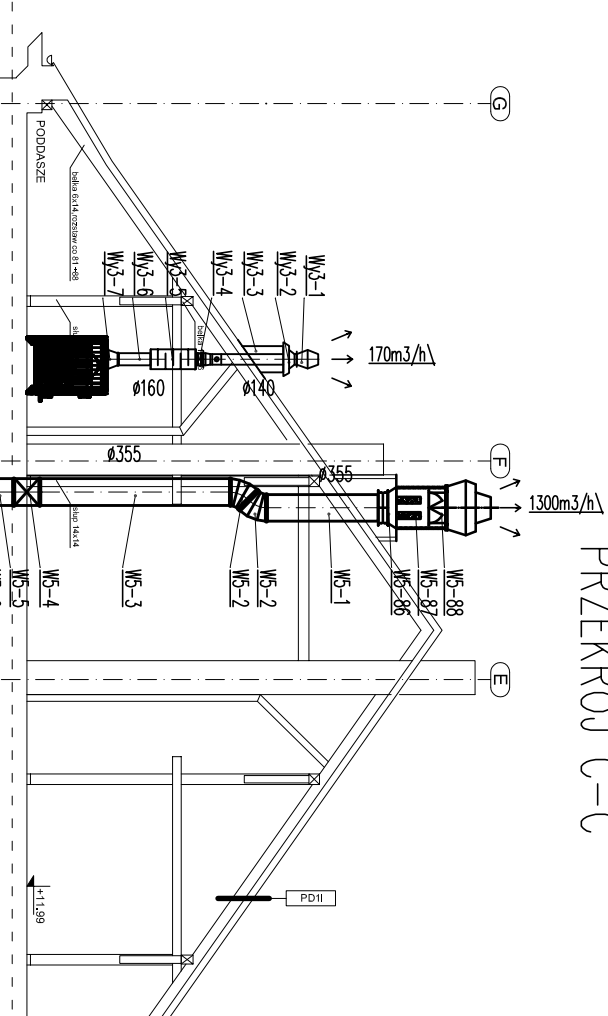

PRZEKRÓJ C-C

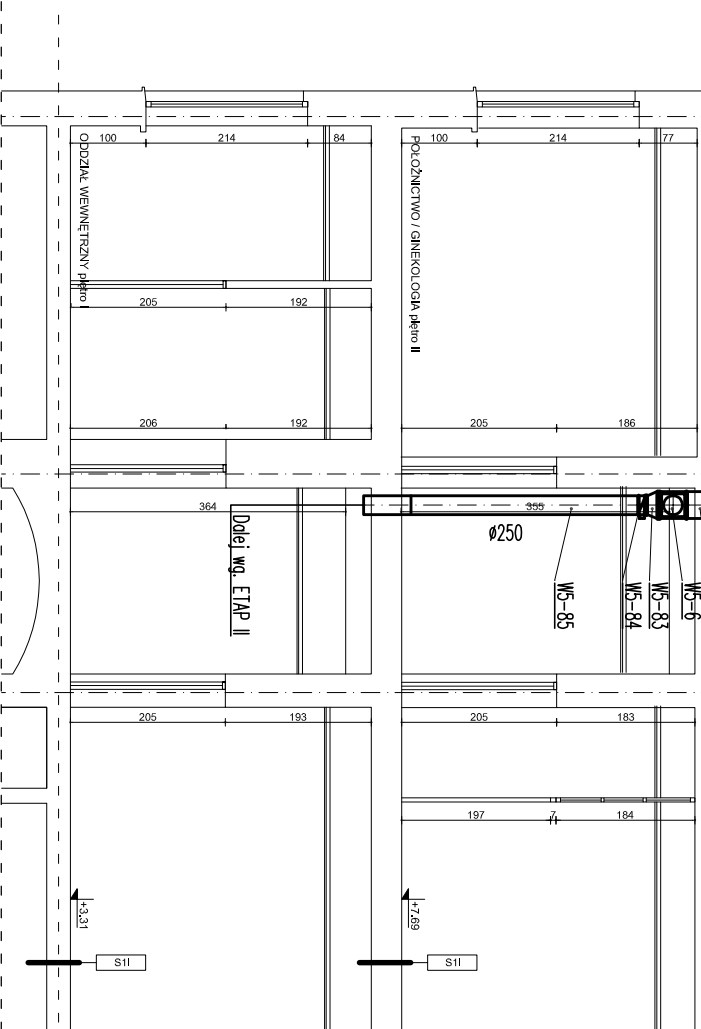

UWAGI:

- Instalację wentylacji wykonać z blachy stalowej ocynkowanej
- Zestawienie kształtek wentylacji mechanicznej zawarto w załączniku

AUTORSKA PRACOWNIA ARCHITEKTONICZNA PRO KAROL JURGA (APA PRO KAROL JURGA) UL. KOŁATAJANA 2 72-100 GOLEŃCÓW TEL. 66 55 55 55 NIP 666 173 62 86 REGON 32057973 E-MAIL: APA_PRO@ATPROKONTO.PL				FORMAT RYSUNKU		BRANŻA		PROJEKTANT:		INWESTOR		TYTUŁ PROJEKTU		NR TECHN		NR PROJ.	
Projekt chroniony prawem autorskim Koplowanie i wykorzystywanie bez zgody pracowni zabronione.				A3		SANITARNA		ingr. inż. arch. KRZYSZTOF GOŁĘBOWSKI upr. bud. nr 62/52/2001		POWIAT GOLEŃCOWSKI		REMONT I PRZEBUDOWA POMIESZCZEŃ ODDZIAŁU GINEKOLOGICZNO - POŁOŻNICZEGO ORAZ ODDZIAŁU WEWNĘTRZNEGO		I.3.		056	
				FAZA		DATA		PODPS:		ADRES INWESTYCJI		TYTUŁ RYSUNKU		SKALA		NR RYS.	
				PBW		28 LISTOPAD 2014		SPRAWDZAJĄCY: ingr. inż. arch. MONIKA GRIEGER upr. bud. nr 70/52/2002		SZPITALNE CENTRUM MEDYCZNE W GOLEŃCOWIE Sp. z o.o.		PRZEMOC		1:100		10	
										ul. Nowogardzka 2 72-100 Gołeniew		Instalacja wentylacji mechanicznej					

PODDASZE

