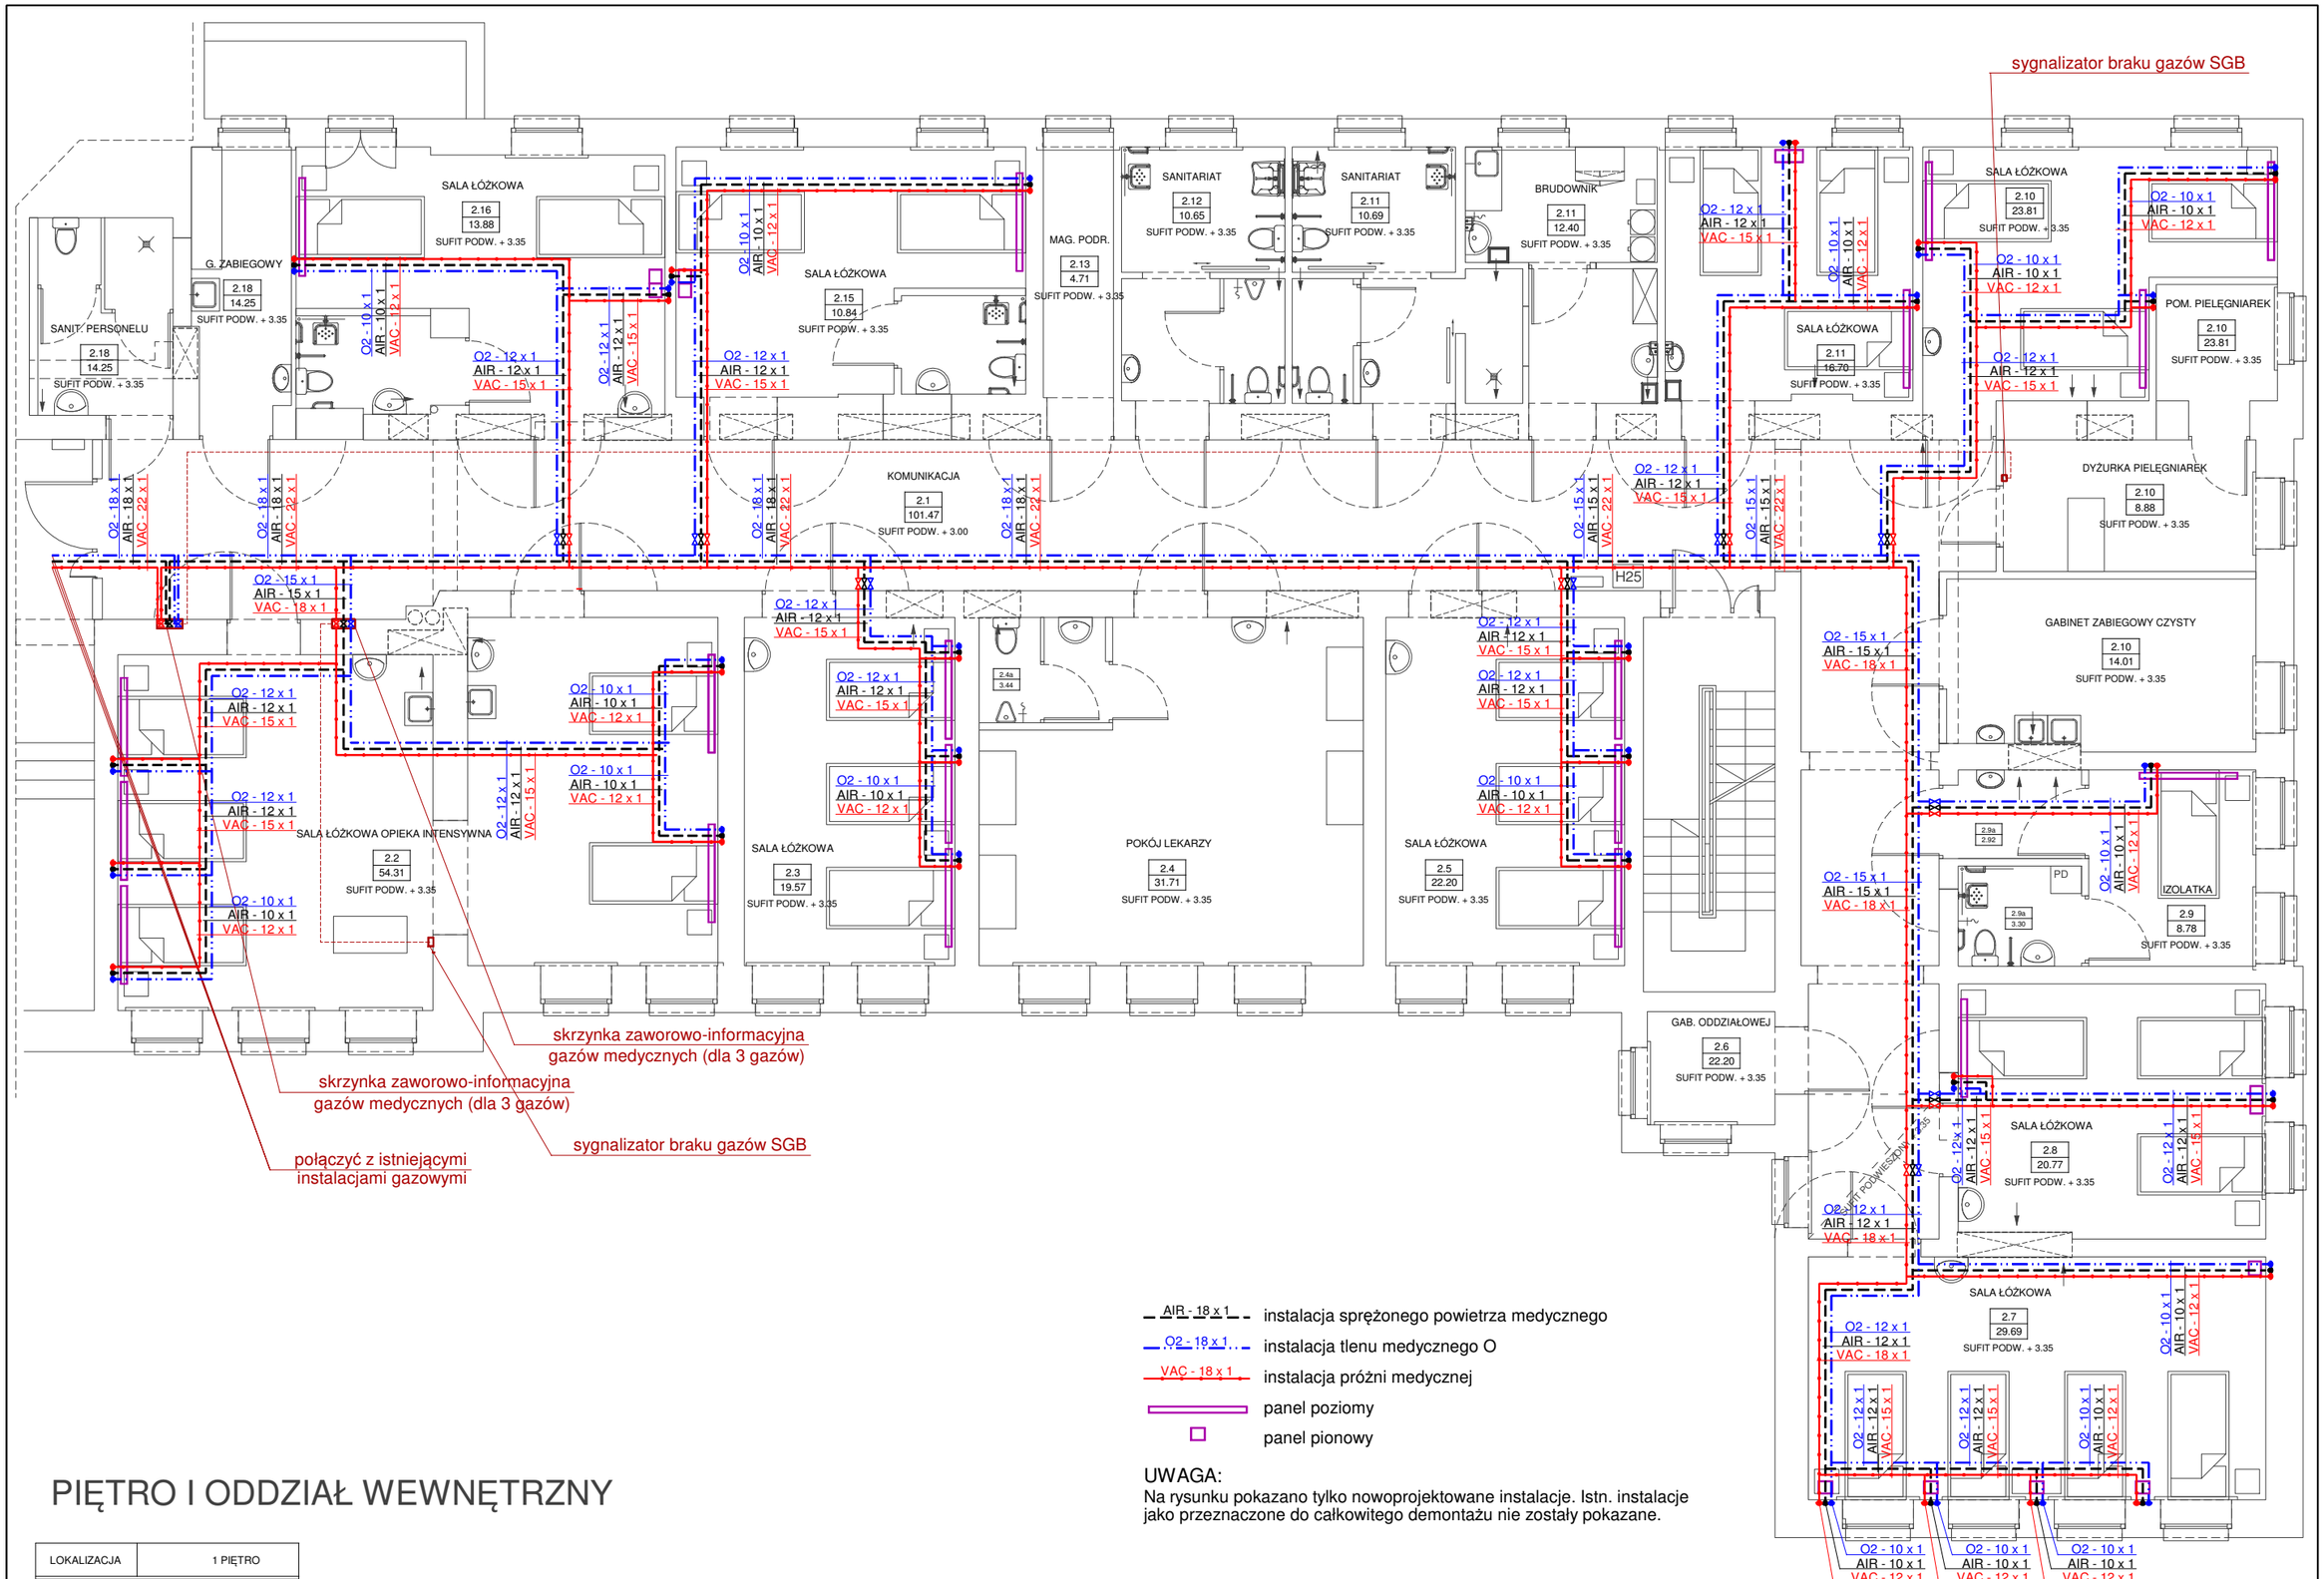

UWAGA:
Na rysunku pokazano tylko nowoprojektowane instalacje. Istn. instalacje jako przeznaczone do całkowitego demontażu nie zostały pokazane.

PIĘTRO I ODDZIAŁ WEWNĘTRZNY

LOKALIZACJA	1 PIĘTRO

AUTORSKA PRACOWNIA ARCHITEKTONICZNA PRO KAROL JURGA
(APA "PRO" KAROL JURGA)
UL. KOŁŁĄTAJA 2 72-100 GOLENIÓW
TEL. 606 355 706
NIP 856 173 62 86 REGON 320579073
E-MAIL: APA_PRO(AT)PROKONTO.PL

Projekt chroniony prawem autorskim
Kopiowanie i wykorzystywanie
bez zgody pracowni zabronione.

FORMAT RYSUNKU: A3

BRANŻA	PROJEKTANT:	PODPIS:	INWESTOR	TYTUŁ PROJEKTU	NR TECZKI	NR PROJ.
SANITARNA	mgr inż. KRZYSZTOF GOJŻEWSKI upr. bud. nr 62/Sz/2001		POWIAT GOLENIOWSKI ul. Dworcowa 1, 72-100 Goleniów	REMONT I PRZEBUDOWA POMIESZCZEŃ ODDZIAŁU GINEKOLOGICZNO-POŁOŻNICZEGO ORAZ ODDZIAŁU WEWNĘTRZNEGO	II.3.	056
FAZA: PBW	DATA: 28 listopada 2014	SPRAWDZAJĄCA: mgr inż. MONIKA GRIEGER upr. bud. nr 70/Sz/2002	PODPIS:	ADRES INWESTYCJI: SZPITALNE CENTRUM MEDYCZNE W GOLENIOWIE Sp. z o.o. ul. Nowogardzka 2, 72-100 Goleniów	TYTUŁ RYSUNKU: **ODDZIAŁ WEWNĘTRZNY RZUT KONDYGNACJI Instalacje gazów medycznych i technicznych**	SKALA: 1:100	NR RYS.: 09