




# R2.1

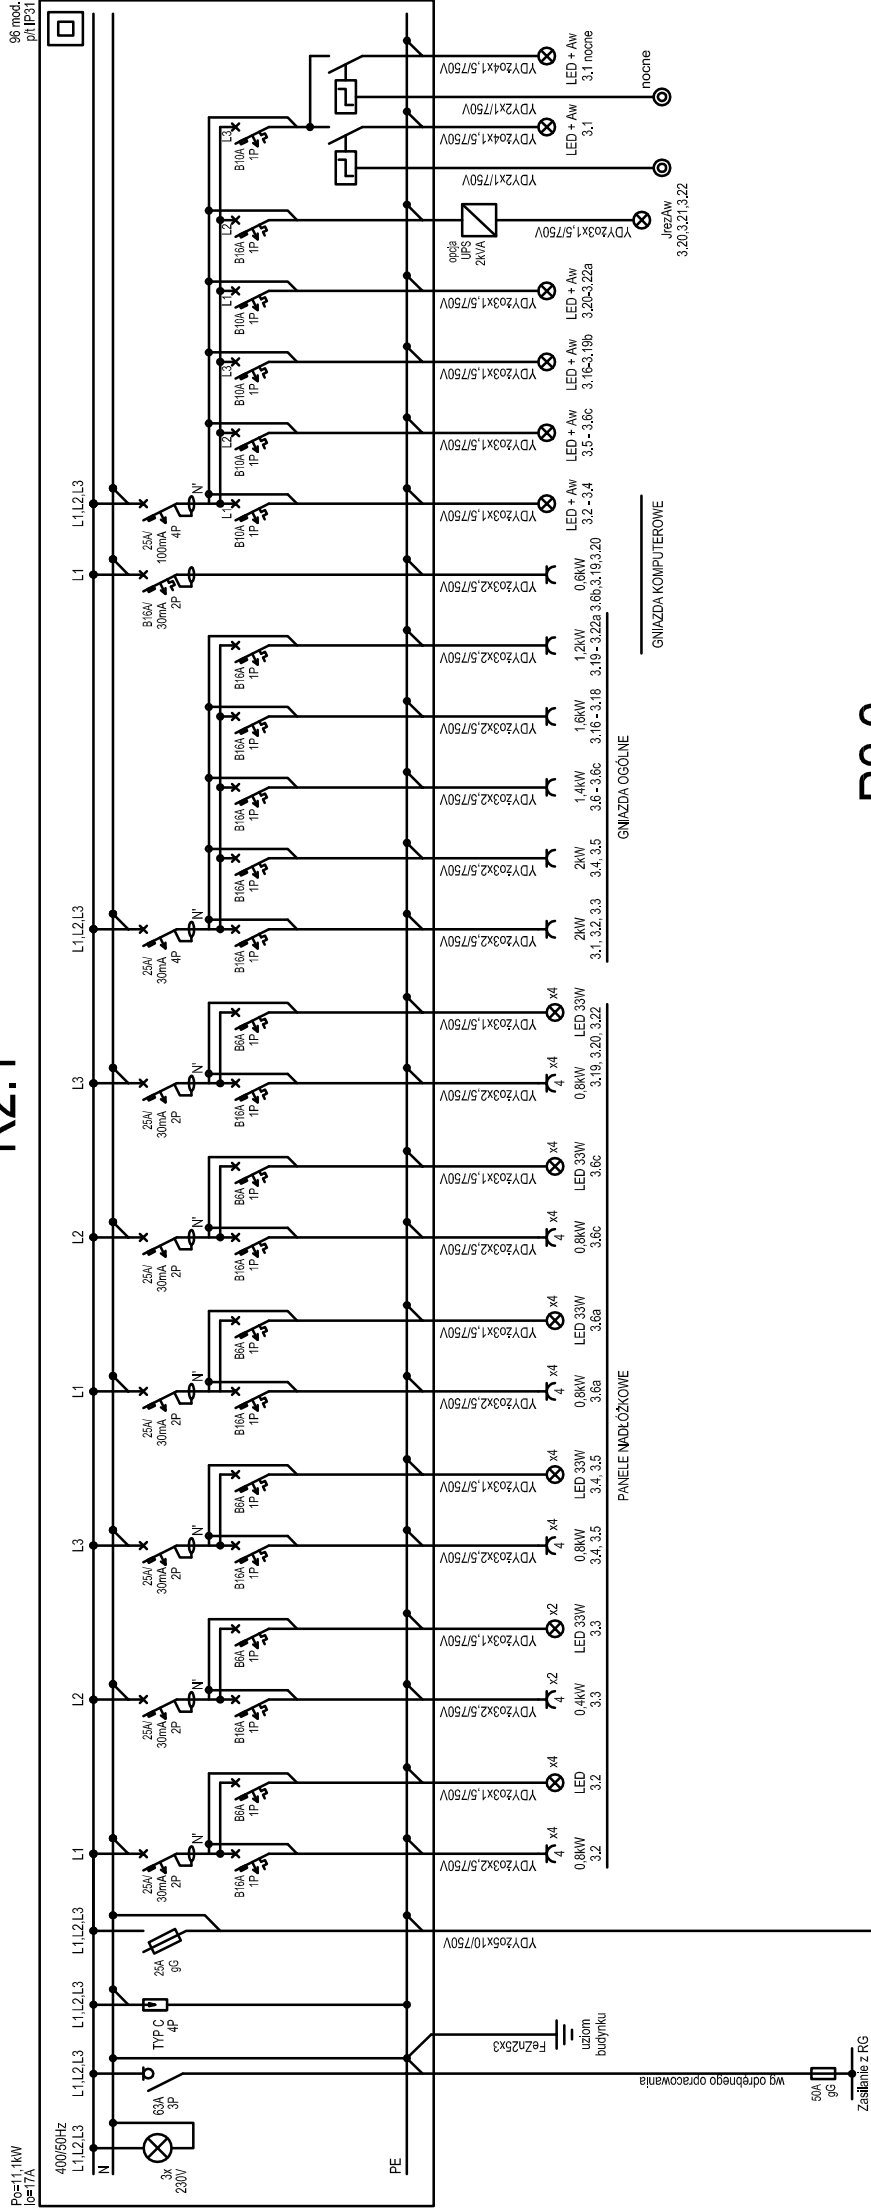

# R2.2

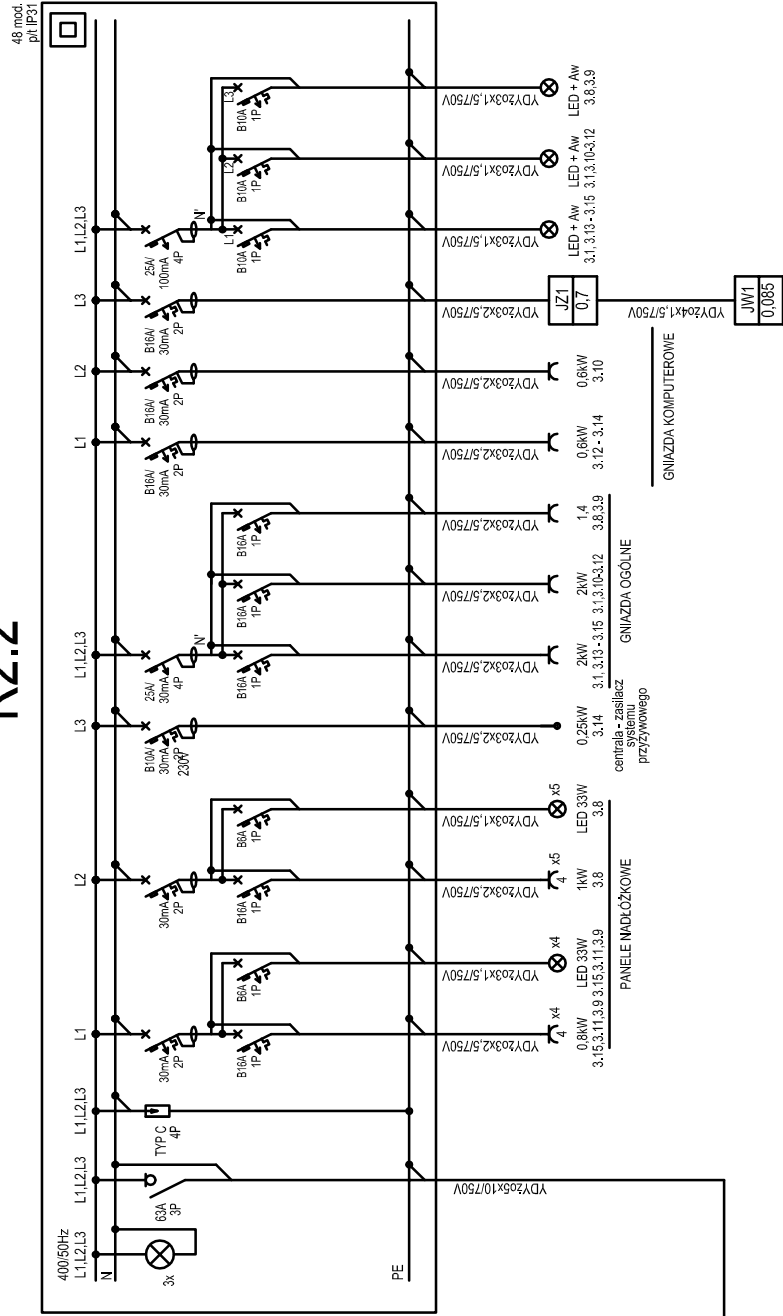

		AUTORSKA PRACOWNIA ARCHITEKTONICZNA PRO KAROL JURCA (APA „PRO” KAROL JURCA) UL. KOŁŁATAJA 2 72-100 GOLEŃÓW TEL. 608 355 706 NIP 656 173 62 86 REGON 32057 0073 EMAIL: APA_PRO(A)@PROKAROLJURCA.PL		297x420		FORMAT RYSUNKU		PROJEKT CHRONIONY PRAWEM AUTORSKIM Koplowanie i wykorzystywanie bez zgody pracowni zabronione.																							
BRANŻA		ELEKTRYCZNA		DATA		28 LISTOPAD 2014		PB		PODPIS:		mgr inż. Jan Zalega upr. bud. bto 204/SZ/84		PROJEKTANT:		mgr inż. Adam Białczewski upr. bud. bto ZAP/0066/POE/07		PODPIS:		INWESTOR		POWIAT GOLEŃOWSKI ul. Dworcowa 1 72-100 Goleńdów		Tytuł projektu		REMONT I PRZEBUDOWA POMIESZCZENIA GINEKOLOGICZNO - POŁOŻNICZEGO ORAZ ODDZIAŁU WEWNĘTRZNEGO		NR TECHNI		NR PROJ.	
FAZA										PODPIS:		SPRAWOZDAJAC:										SKALA		NR RYS.		E04					