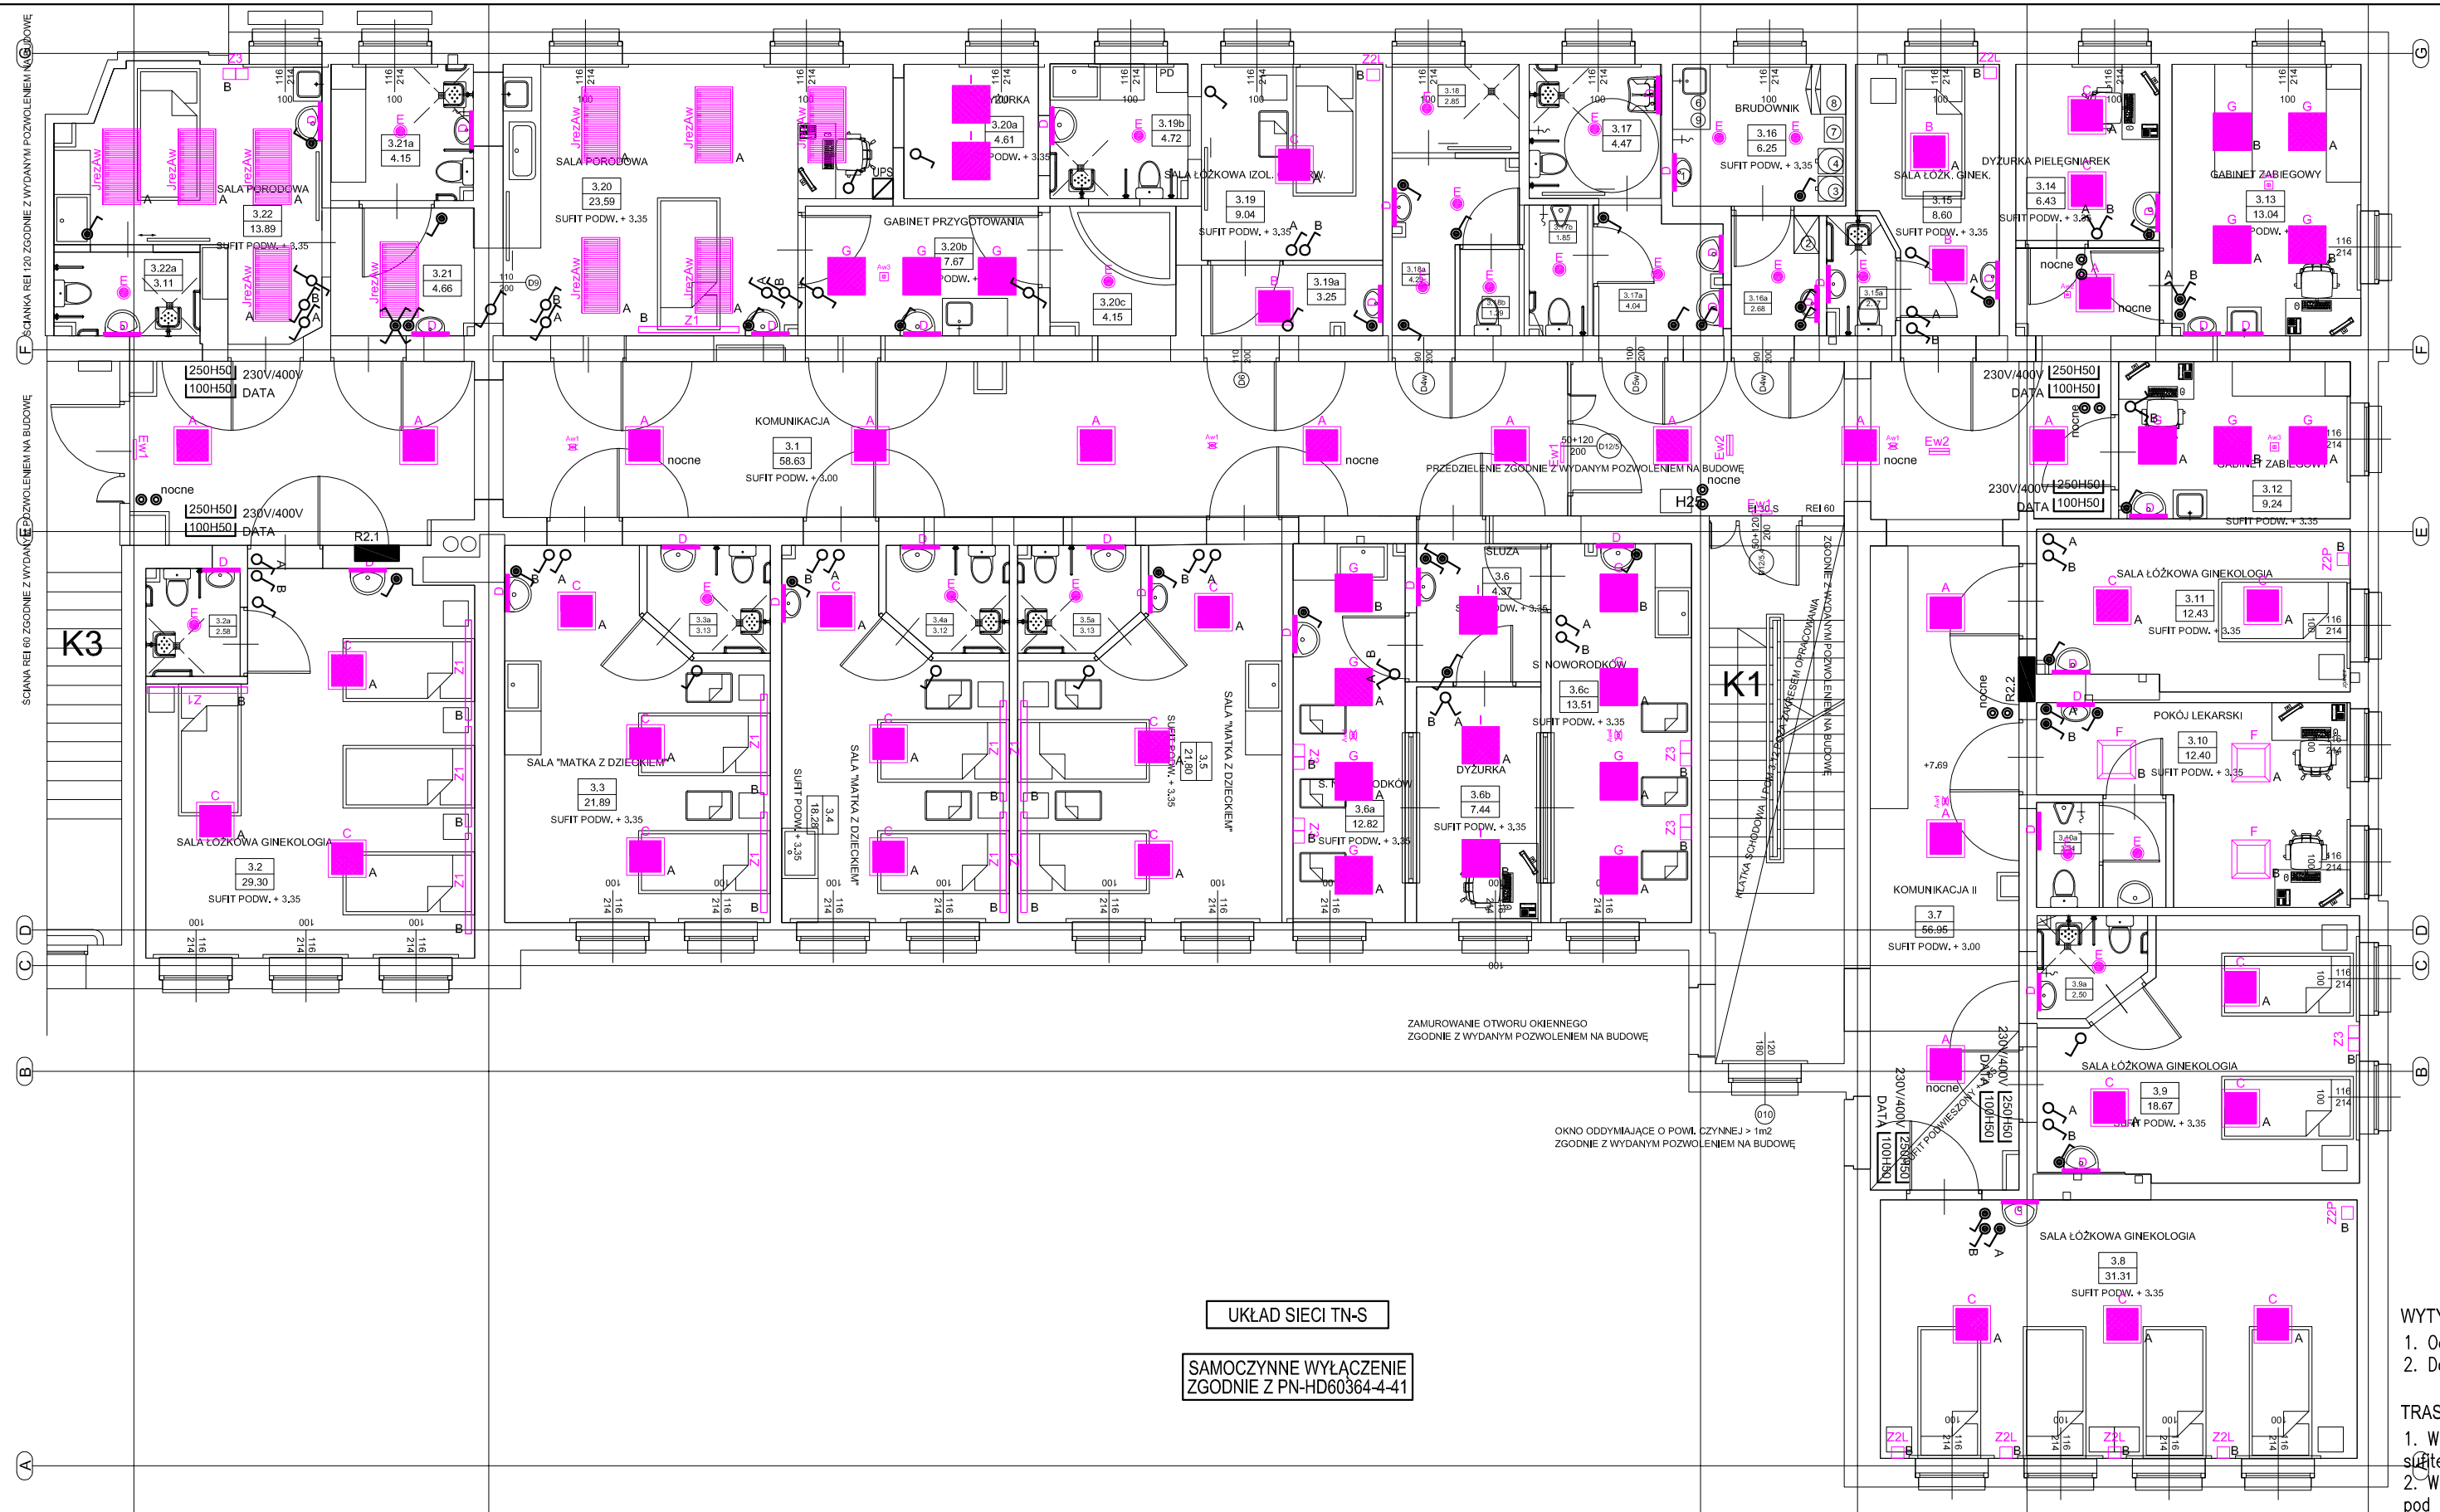

OPRAWY OŚWIETLENIOWE	
A	Oprawa wpuszczana 5200lm 43W Micro–PRM E 840 (2 zasilacze, 3+1 – ośw. nocne) wg specyfikacji technicznej nr NP/025107
B	Oprawa wpuszczana 5200lm 43W Micro–PRM E 840 wg specyfikacji technicznej nr NP/025107
C	Oprawa wpuszczana 6500lm 54W Micro–PRM E 840 wg specyfikacji technicznej nr NP/025107
Z1	Panel przyłóżkowy poziomy z oświetleniem LED 4400lm/2200lm wg specyfikacji technicznej nr NP/025107
Z2L	Panel przyłóżkowy pionowy (lewy) z ośw. miejscowym LED 2200lm wg specyfikacji technicznej nr NP/025107
Z2P	Panel przyłóżkowy pionowy (prawy) z ośw. miejscowym LED 2200lm wg specyfikacji technicznej nr NP/025107
Z3	Panel przyłóżkowy pionowy podwójny z ośw. miejscowym LED 2200lm wg specyfikacji technicznej nr NP/025107
D	Oprawa naścienna 1300lm 11W PLX IP44 E 840 wg specyfikacji technicznej nr NP/025107
E	Oprawa wpuszczana 2500lm 29W IP44 E 840 z wbudowanym i zintegrowanym czujnikiem ruchu wg specyfikacji technicznej nr NP/025107
F	Oprawa wpuszczana 43W Micro–PRM E 840 wg specyfikacji technicznej nr NP/025107
G	Oprawa wpuszczana w klasie czystości ISO 8–9 5400lm Micro–PRM SH IP65 E 940 wg specyfikacji technicznej nr NP/025107
I	Oprawa wpuszczana 5200lm 43W Micro–PRM SH IP65 E 840 wg specyfikacji technicznej nr NP/025107
JrezAw	Oprawa wpuszczana w klasie czystości ISO 8–9 10800 122W SHM IP65 E 940 zasilanie rezerwowe wg specyfikacji technicznej nr NP/025107
Aw1	Oprawa awaryjna 3W Rozsył Road 1h RS CNBOP
Aw2	Oprawa awaryjna 3W Rozsył Area 1h RS CNBOP
Aw3	Oprawa awaryjna 6W Rozsył Area IP65 1h RS CNBOP
Aw4	Oprawa awaryjna 6W Rozsył Road IP65 1h Rs CNBOP
Ew1	Oprawa ewak. jednostronna LED 1h RS CNBOP
Ew2	Oprawa ewak. dwustronna LED 1h RS CNBOP
Z1,Z2P Z2L,Z3	Oprawa LED oświetlenia nocnego panela nadłóżkowego

230V/400V 250H50 DATA 100H50 – metalowe koryta obwodów 230/400V oraz obwodów teletechniki i teleinformatyki mocowane do ściany nad sufitem podwieszanym

– wyłącznik schodowy, p/t – 8szt.

– wyłącznik schodowy, IP44, p/t – 2szt.

– wyłącznik jednobiegunowy chwilowy "ŚWIATŁO", p/t – 10szt.

– wyłącznik jednobiegunowy, p/t – 35szt.

– wyłącznik jednobiegunowy, p/t – 30szt.

– wyłącznik świecznikowy, p/t – 4szt.

– wyłącznik świecznikowy, IP44, p/t – 1szt.

– wyłącznik krzyżowy, IP44, p/t – 1szt.

UPS – UPS 2kVA/230V oświetlenia sali porodowej – opcja – 1szt.

– podtynkowa rozdzielnica R2.1, R2.2

WYTYCZNE DO POŁĄCZEŃ WYRÓWNAWCZYCH

1. Ochronne połączenia wyrównawcze – metalowe koryta kablowe, kanały wentylacyjne – LgY6.
2. Dodatkowe ochronne połączenia wyrównawcze – LgY2,5.

TRASY KABLOWE

1. W obrębie korytarza przewody układać na korytach kablowych instalowanych do ścian nad sufitem podwieszanym, osobne koryta dla instalacji siłowej oraz teletechniki i teleinformatyki.
2. W pomieszczeniach przewody układać pod tynkiem oraz dodatkowo w rurkach elektroinstalacyjnych pod okładzinami ściennymi i nad sufitem podwieszanym.
3. Obwody oświetlenia prowadzić przewodami YDYżo4x1,5mm2/750V i YDYżo3x1,5mm2/750V.

1:100 N

AUTORSKA PRACOWNIA ARCHITEKTONICZNA PRO KAROL JURGA
(APA "PRO" KAROL JURGA)
UL. KOŁŁĄTAJA 2 72-100 GOLENIÓW
TEL: 606 355 706
NIP 856 173 62 86 REGON 320579073
E-MAIL: APA_PRO(AT)PROKONTO.PL

Projekt chroniony prawem autorskim
Kopiowanie i wykorzystywanie
bez zgody pracowni zabronione.

FORMAT RYSUNKU: 297x600

BRANŻA	PODPIS:	PROJEKTANT:	PODPIS:	INWESTOR	TYTUŁ PROJEKTU	NR TECZKI	NR PROJ.
ELEKTRYCZNA		mgr inż. Adam Białczewski upr. bud. b/o ZAP/0066/POOE/07		POWIAT GOLENIOWSKI ul. Dworcowa 1 72-100 Goleniów	REMONT I PRZEBUDOWA POMIESZCZEŃ ODDZIAŁU GINEKOLOGICZNO - POŁOŻNICZEGO ORAZ ODDZIAŁU WEWNĘTRZNEGO	I.4.	056
FAZA: PB	DATA: 28 LISTOPAD 2014	SPRAWDZAJĄCY: mgr inż. Jan Zakoga upr. bud. b/o 204/Sz/84		ADRES INWESTYCJI: SZPITALNE CENTRUM MEDYCZNE W GOLENIOWIE Sp. z o.o. ul. Nowogardzka 2 72-100 Goleniów	TYTUŁ RYSUNKU: ODDZIAŁ GINEKOLOGICZNO - POŁOŻNICZY PLAN INSTALACJI OŚWIETLENIA	SKALA: 1:100	NR RYS.: E03