UKŁAD SIECI TN-S

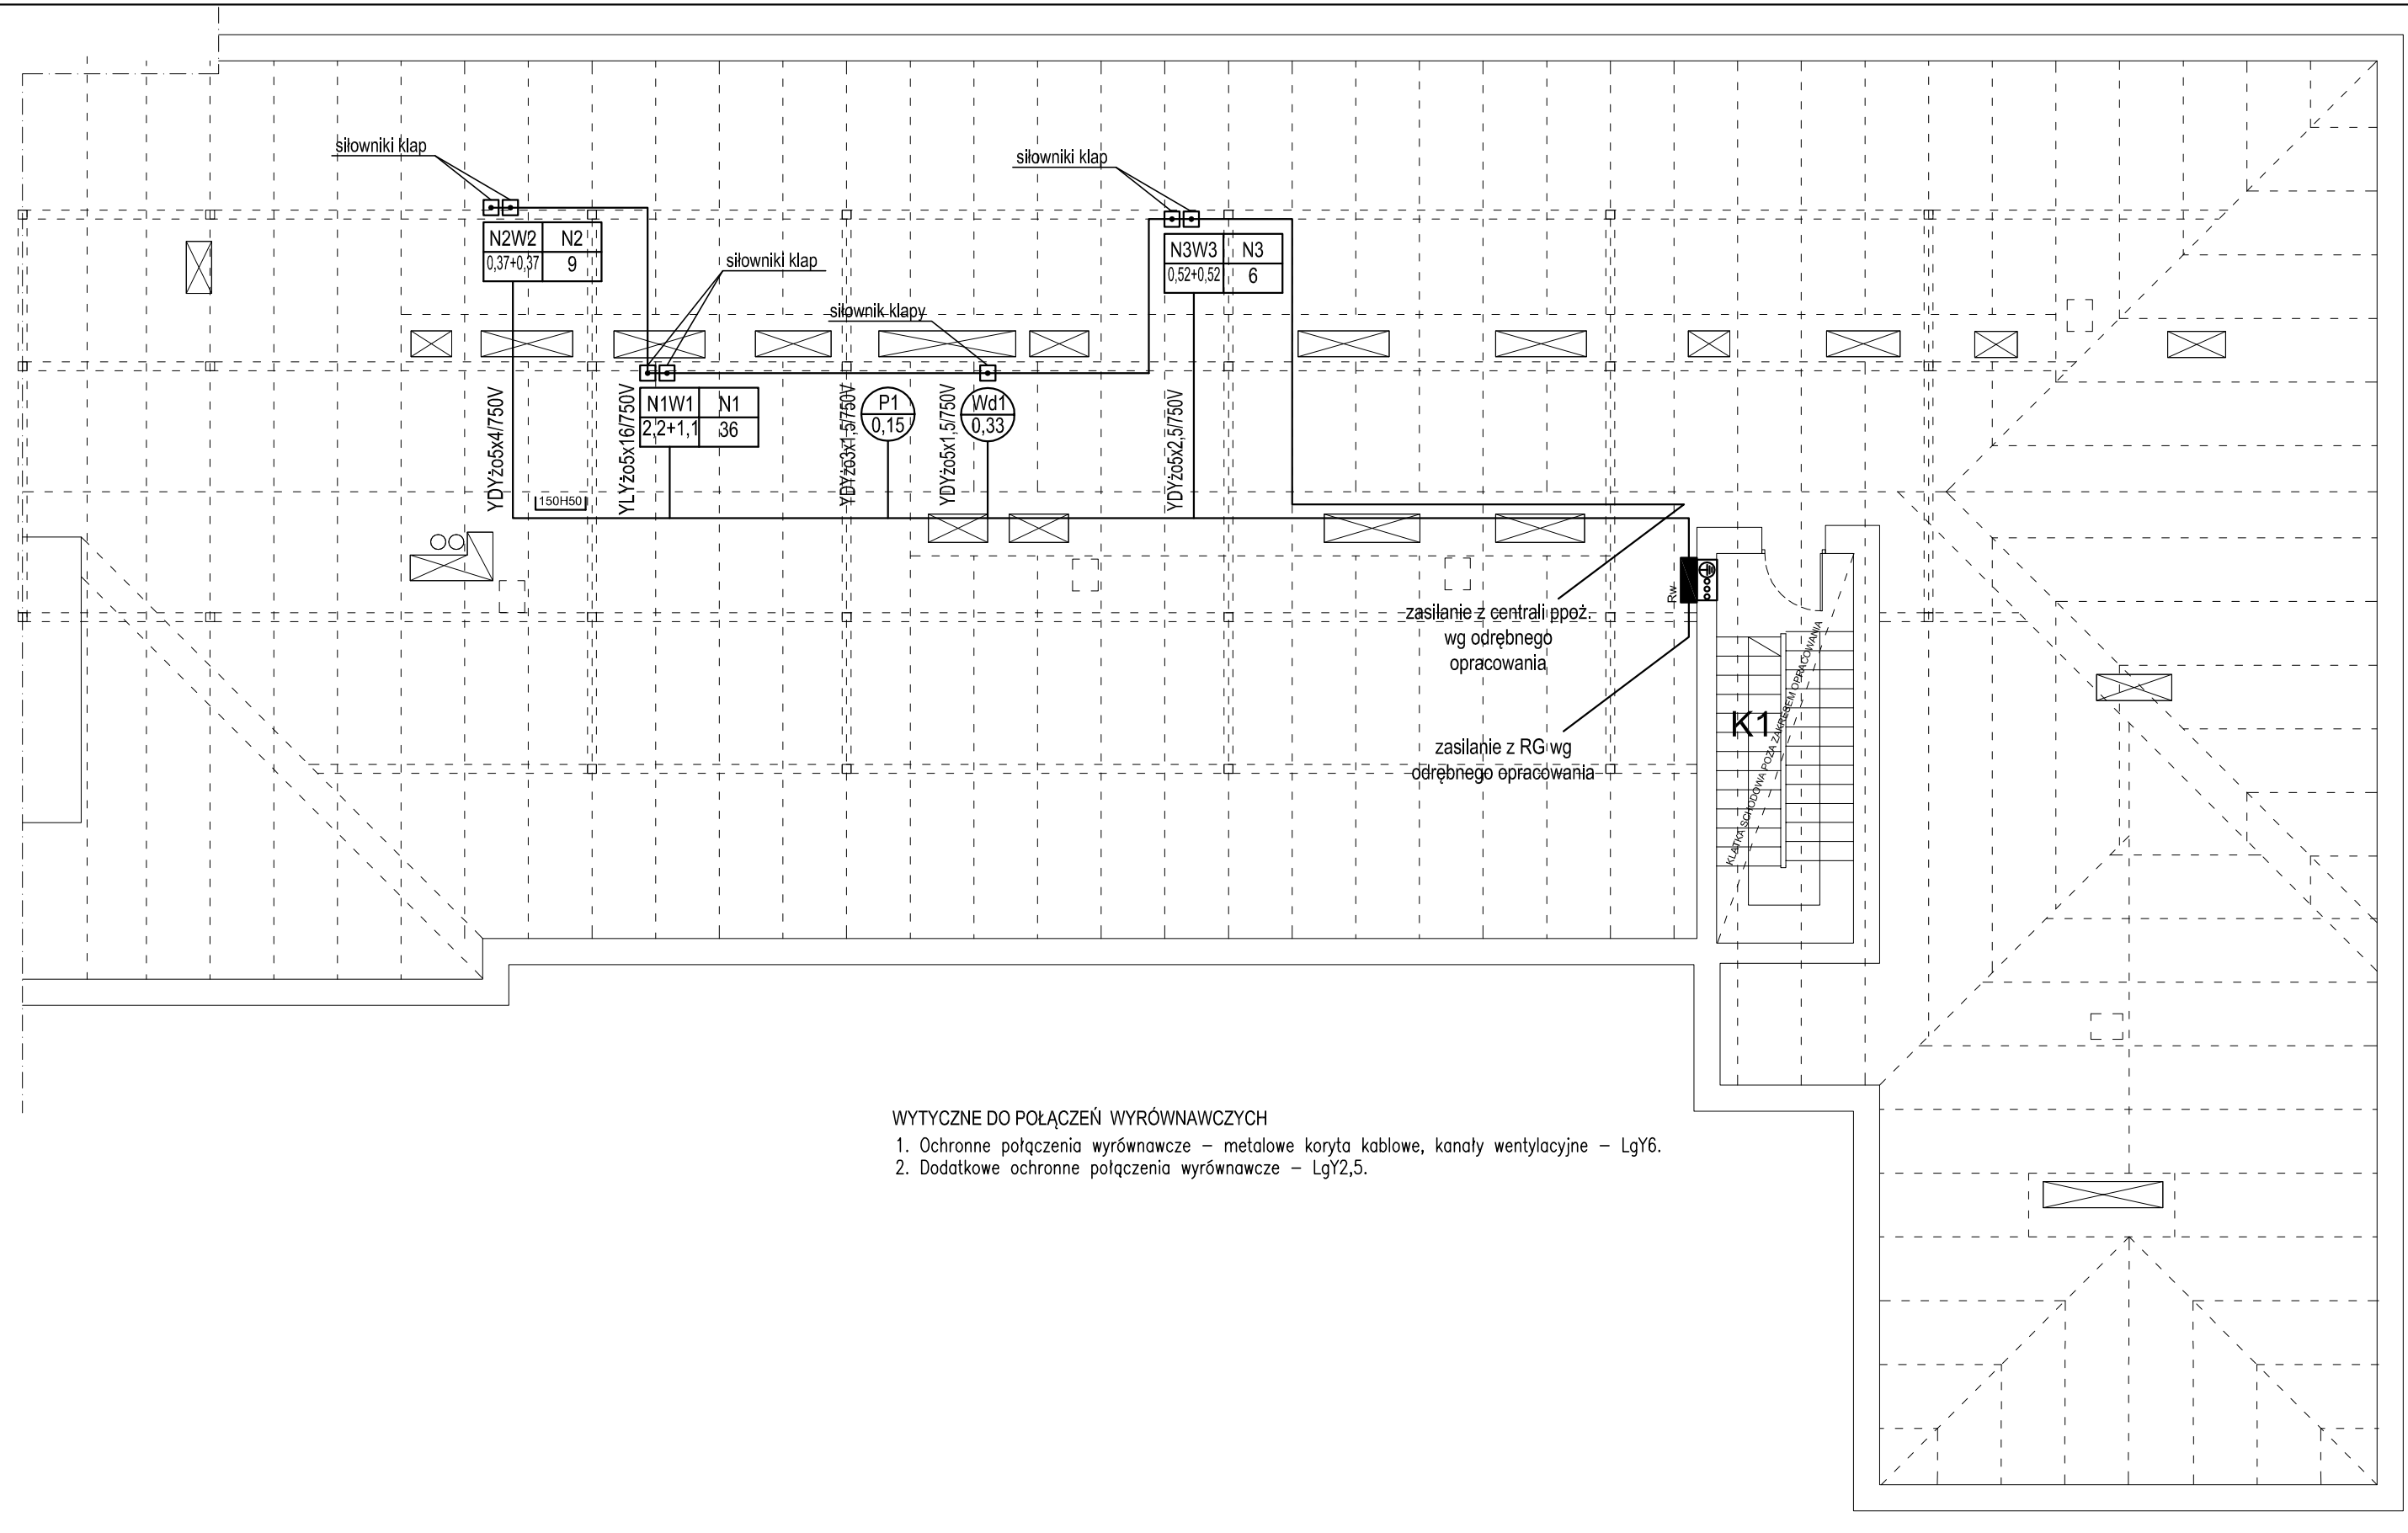

WYTYCZNE DO POŁĄCZEŃ WYRÓWNAWCZYCH

1. Ochronne połączenia wyrównawcze – metalowe koryta kablowe, kanały wentylacyjne – LgY6.
2. Dodatkowe ochronne połączenia wyrównawcze – LgY2,5.

SAMOCZYNNE WYŁĄCZENIE ZGODNIE Z PN-HD60364-4-41

1:100 N

AUTORSKA PRACOWNIA ARCHITEKTONICZNA PRO KAROL JURGA
(APA "PRO" KAROL JURGA)
UL. KOŁŁĄTAJA 2 72-100 GOLENIÓW
TEL. 606 355 706
NIP 856 173 62 86 REGON 320579073
E-MAIL: APA_PRO(AT)PROKONTO.PL

Projekt chroniony prawem autorskim
Kopiowanie i wykorzystywanie
bez zgody pracowni zabronione.

FORMAT RYSUNKU 297x500

BRANŻA		PODPIS:	PROJEKTANT:	PODPIS:	INWESTOR	TYTUŁ PROJEKTU	NR TECZKI	NR PROJ.
ELEKTRYCZNA			mgr inż. Adam Białczewski upr. bud. b/o ZAP/0066/POOE/07		POWIAT GOLENIOWSKI ul. Dworcowa 1 72-100 Goleniów	REMONT I PRZEBUDOWA POMIESZCZEŃ ODDZIAŁU GINEKOLOGICZNO - POŁOŻNICZEGO ORAZ ODDZIAŁU WEWNĘTRZNEGO	I.4.	056
FAZA	DATA	PODPIS:	SPRAWDZAJĄCY:	PODPIS:	ADRES INWESTYCJI	TYTUŁ RYSUNKU	SKALA	NR RYS.
PB	28 LISTOPAD 2014		mgr inż. Jan Załoga upr. bud. b/o 204/Sz/84		SZPITALNE CENTRUM MEDYCZNE W GOLENIOWIE Sp. z o.o. ul. Nowogardzka 2 72-100 Goleniów	ODDZIAŁ GINEKOLOGICZNO - POŁOŻNICZY PLAN INSTALACJI SIŁY I GNIAZD WTYCZKOWYCH - RZUT PODDASZA	1:100	E02