UKŁAD SIECI TN-S

SAMOCZYNNE WYŁĄCZENIE ZGODNIE Z PN-HD60364-4-41

R1.1

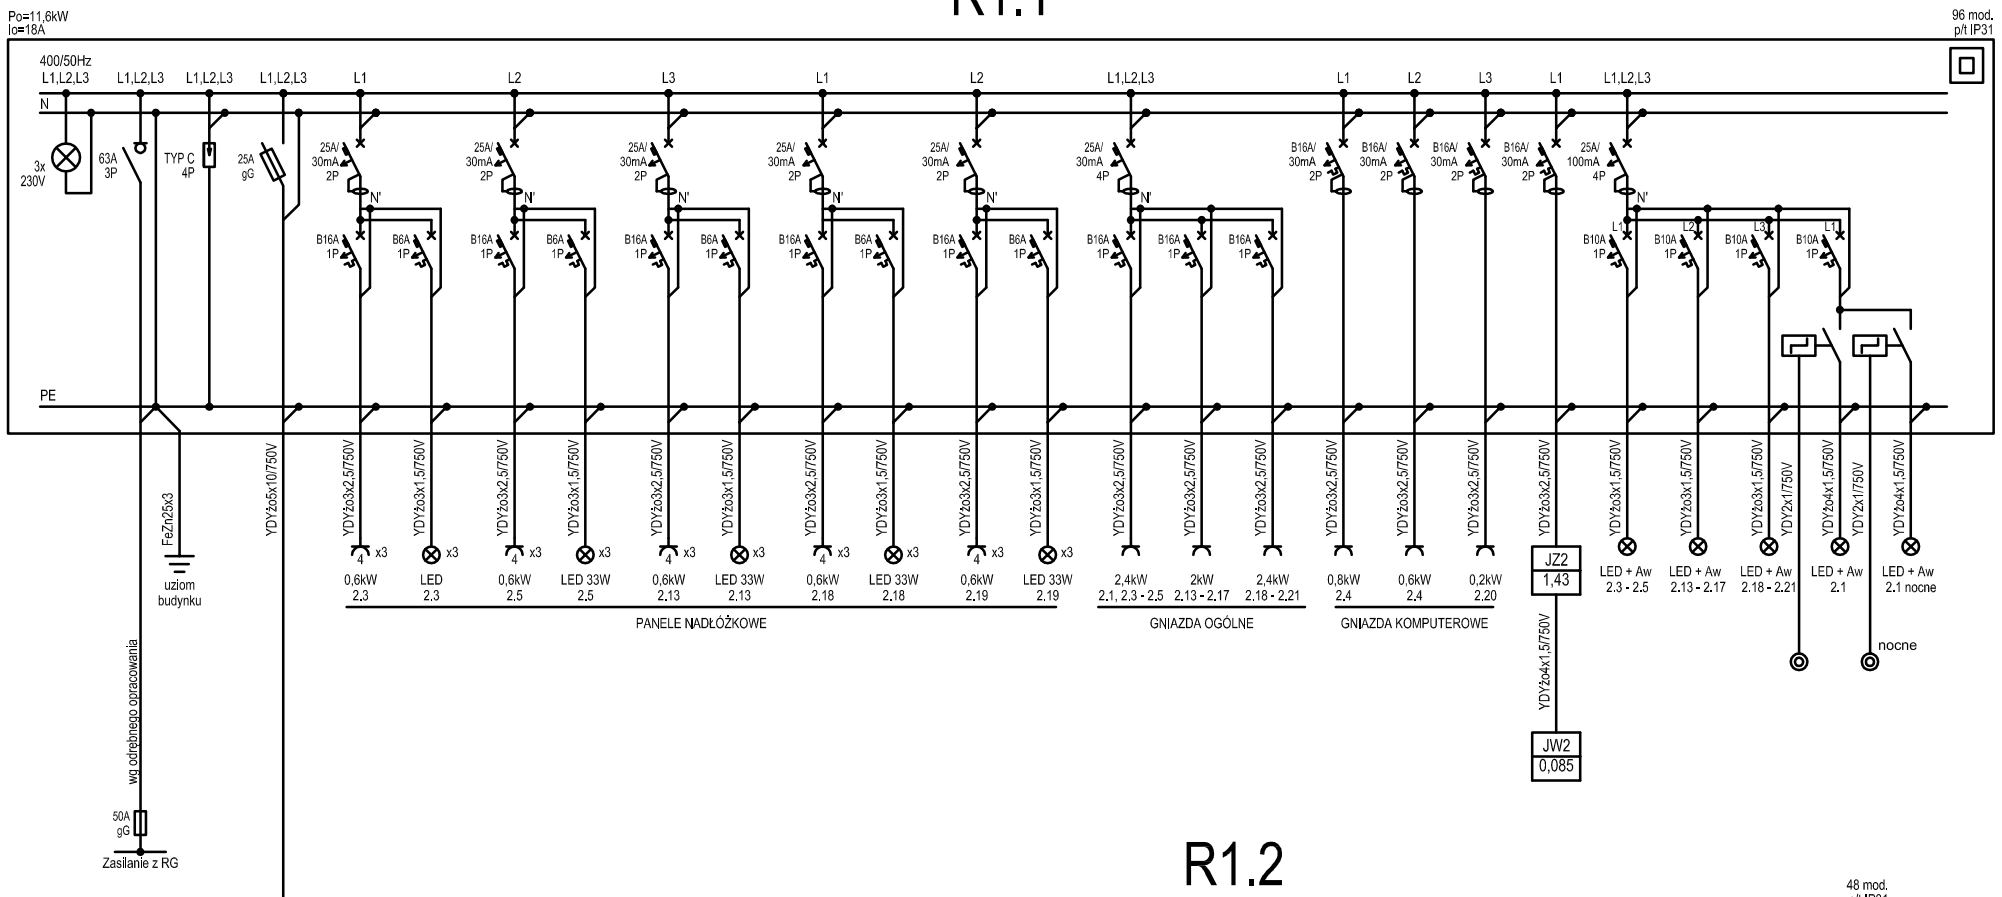

R1.2

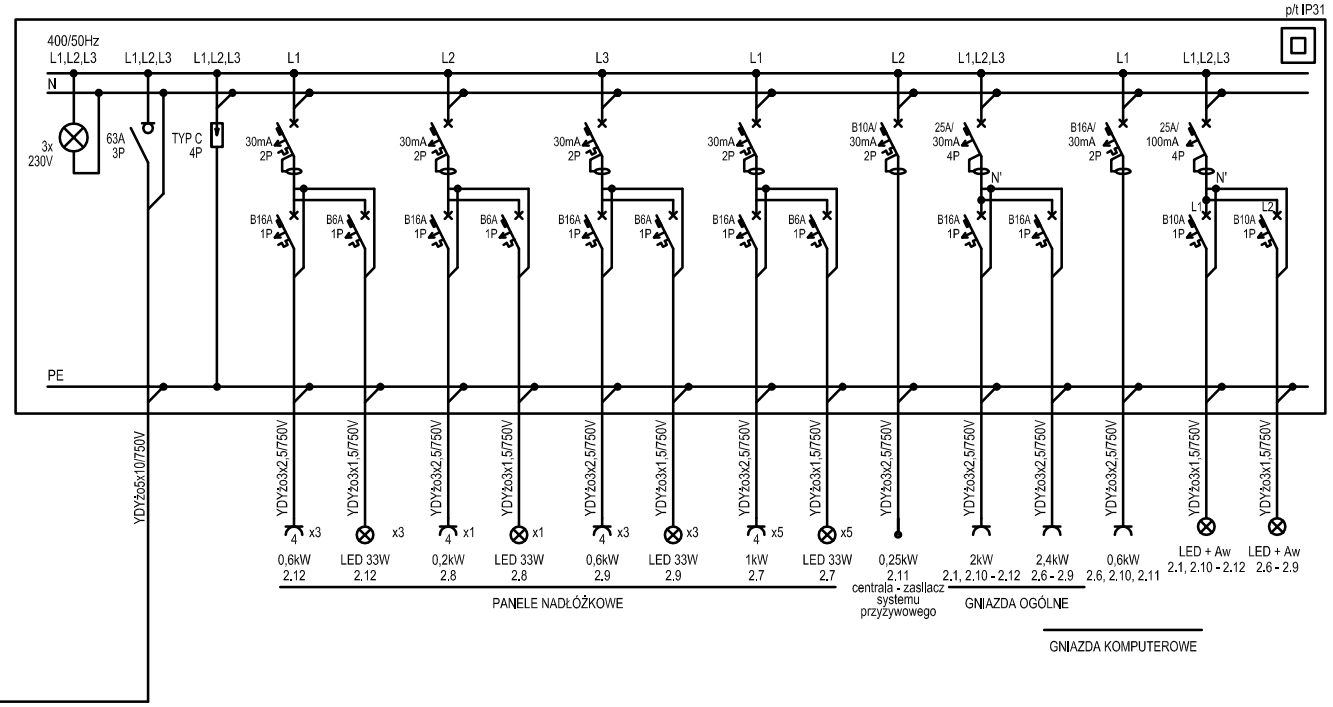

AUTORSKA PRACOWNIA ARCHITEKTONICZNA PRO KAROL JURGA
(APA "PRO" KAROL JURGA)
UL. KOŁŁĄTAJA 2 72-100 GOLENIÓW
TEL. 606 355 706
NIP 856 173 62 86 REGON 320579073
E-MAIL: APA_PRO(AT)PROKONTO.PL

Projekt chronlony prawem autorskim
Kopiowanie i wykorzystywanie
bez zgody pracowni zabronione.

FORMAT RYSUNKU 297x420

BRANŻA		PODPIS:	PROJEKTANT:	PODPIS:	INWESTOR	TYTUŁ PROJEKTU	NR TECZKI	NR PROJ.
ELEKTRYCZNA			mgr inż. Adam Białczewski upr. bud. b/o ZAP/0066/POOE/07		**POWIAT GOLENIOWSKI** **ul. Dworcowa 1 72-100 Golenlów**	**REMONT I PRZEBUDOWA POMIESZCZEŃ ODDZIAŁU GINEKOLOGICZNO - POŁOŻNICZEGO ORAZ ODDZIAŁU WEWNĘTRZNEGO**	II.4.	056
FAZA	DATA	PODPIS:	SPRAWDZAJĄCY:	PODPIS:	ADRES INWESTYCJI	TYTUŁ RYSUNKU	SKALA	NR RYS.
PB	28 LISTOPAD 2014		mgr inż. Jan Załoga upr. bud. b/o 204/Sz/84		**SZPITALNE CENTRUM MEDYCZNE W GOLENIOWIE Sp. z o.o.** **ul. Nowogardzka 2 72-100 Golenlów**	**ODDZIAŁ WEWNĘTRZNY** **SCHEMAT ROZDZIELNICY R1,1 I R1,2**		E05