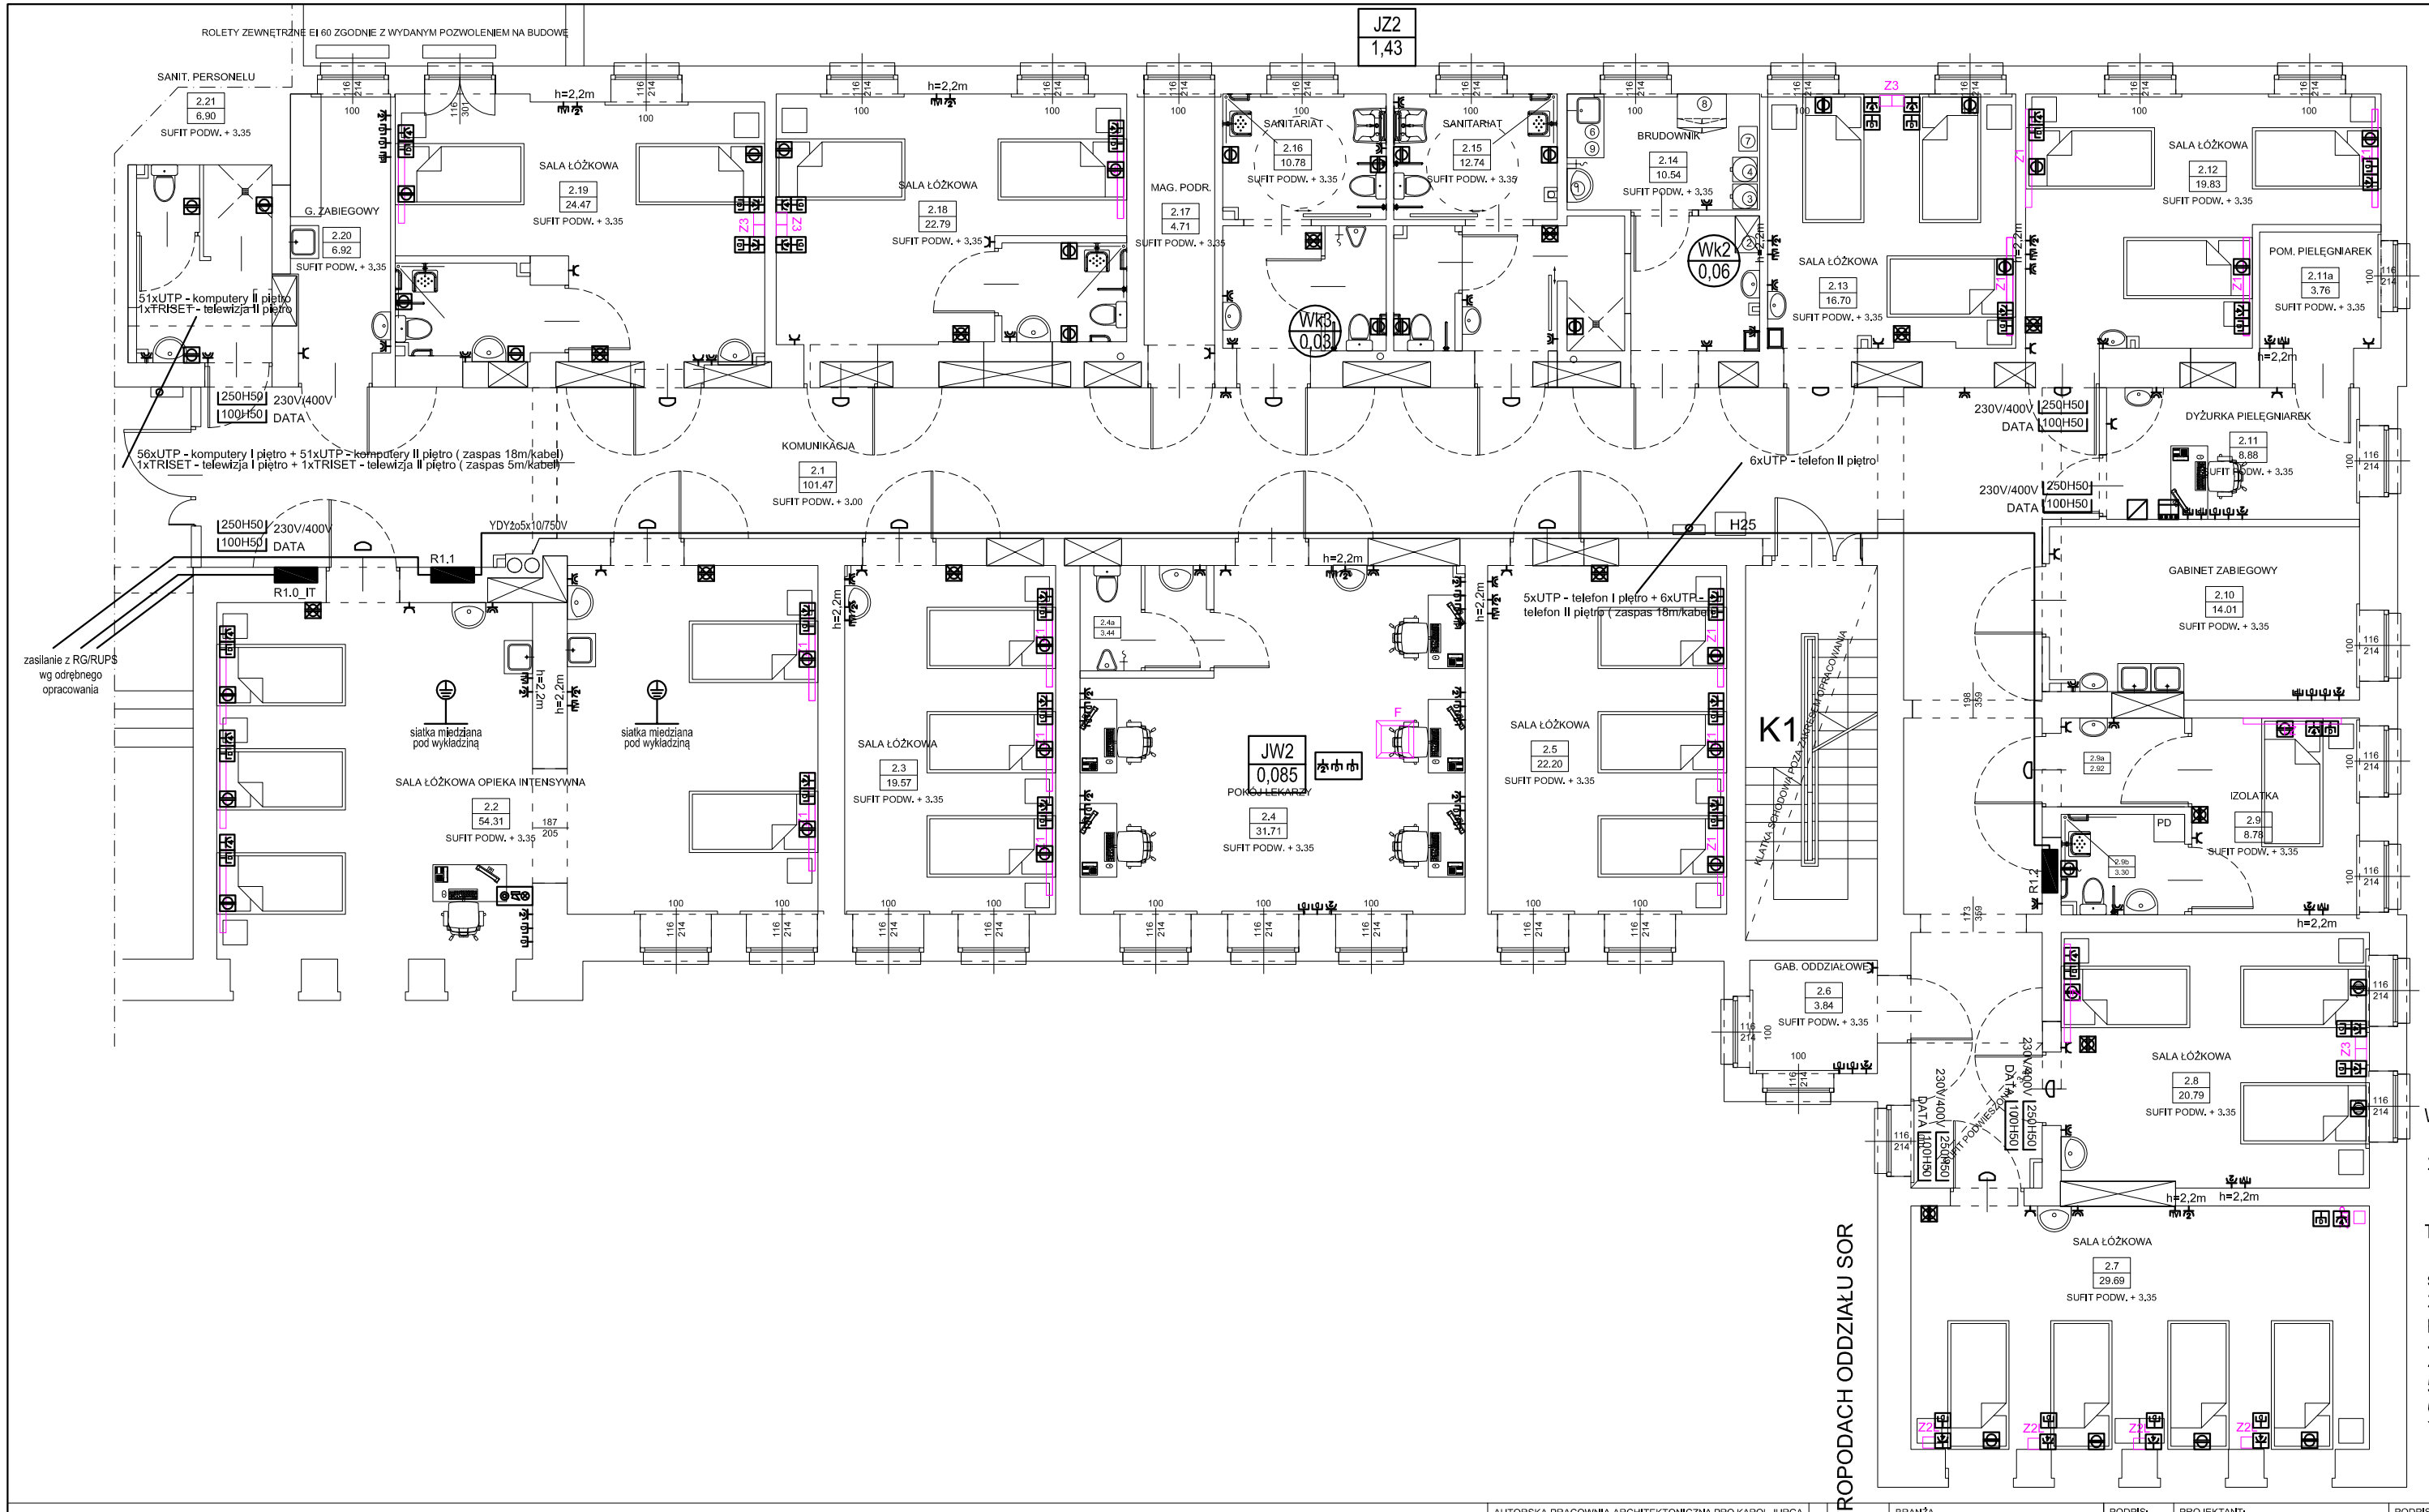

UKŁAD SIECI TN-S, IT

230V/400V 250H50
DATA 100H50 – metalowe koryta obwodów 230/400V oraz obwodów teletechniki i teleinformatyki mocowane do ściany nad sufitem podwieszanym

- – gniazda komputerowe RJ45 w panelu nadłóżkowym – 32 kpl.
- – gniazda wtykowe 230V/16A w panelu nadłóżkowym – 32 kpl.
- – puszka podłogowa z zestawem gniazd 2x230V/16A i 2xRJ45 – 1kpl.
- – gniazdo wtykowe pojedyncze 230V/16A, p/t – 22szt.
- – gniazdo wtykowe podwójne 230V/16A, p/t – 23szt.
- – gniazdo wtykowe pojedyncze 230V/16A, IP44, p/t – 33szt.
- – gniazdo telewizyjne, p/t – 13szt.
- – gniazdo telefoniczne, p/t – 5szt.
- – gniazdo komputerowe RJ45, p/t – 22szt.
- – sygnalizator przywołania świetlno–dźwiękowy n/t – 13 szt.
- – bezprzewodowy przycisk anulowania, n/t – 13 szt.
- – bezprzewodowy przycisk przywoławczy, n/t – 44szt.
- – panel bezprzewodowej sygnalizacji przyzywowej, n/t – 1szt.
- – zasilacz 6A 230V/12V z akumulatorem systemu przywoławczego – 1szt.
- – kaseta systemu kontroli izolacji sieci IT – 1szt.

– podtynkowa rozdzielnica R1.1, R1.2, R1.0_IT

WYTYCZNE DO POŁĄCZEŃ WYRÓWNAWCZYCH

1. Ochronne połączenia wyrównawcze – metalowe koryta kablowe, kanały wentylacyjne – LgY6.
2. Dodatkowe ochronne połączenia wyrównawcze – LgY2,5.

TRASY KABLOWE

1. W obrębie korytarza przewody układać na korytach kablowych instalowanych do ścian nad sufitem podwieszanym, osobne koryta dla instalacji siłowej oraz teletechniki i teleinformatyki.
2. W pomieszczeniach przewody układać pod tynkiem oraz dodatkowo w rurkach elektroinstalacyjnych pod okładzinami ściennymi i nad sufitem podwieszanym.
3. Obwody oświetlenia prowadzić przewodami YDYżo4x1,5mm2/750V i YDYżo3x1,5mm2/750V.
4. Obwody gniazd wtykowych prowadzić przewodami YDYżo3x2,5mm2/750V.
5. Obwody sygnalizatorów instalacji przyzywowej prowadzić przewodami YDY2x1,5mm2/750V.
6. Sieć komputerową i telefoniczną układać przewodami UTP kat.5e.
7. Sieć telewizyjną układać przelotowo przewodami TRISET 113.

SAMOCZYNNE WYŁĄCZENIE ZGODNIE Z PN-HD60364-4-41

1:100 N

AUTORSKA PRACOWNIA ARCHITEKTONICZNA PRO KAROL JURGA
(APA "PRO" KAROL JURGA)
UL. KOŁŁĄTAJA 2 72-100 GOLENIÓW
TEL: 606 355 706
NIP 856 173 62 86 REGON 320579073
E-MAIL: APA_PRO(AT)PROKONTO.PL

Projekt chroniony prawem autorskim
Kopiowanie i wykorzystywanie
bez zgody pracowni zabronione.

FORMAT RYSUNKU

BRANŻA	PODPIS:	PROJEKTANT:	PODPIS:	INWESTOR	TYTUŁ PROJEKTU	NR TECZKI	NR PROJ.
ELEKTRYCZNA		mgr inż. Adam Białczewski upr. bud. b/o ZAP/0066/POOE/07		POWIAT GOLENIOWSKI ul. Dworcowa 1 72-100 Goleniów	REMONT I PRZEBUDOWA POMIESZCZEŃ ODDZIAŁU GINEKOLOGICZNO - POŁOŻNICZEGO ORAZ ODDZIAŁU WEWNĘTRZNEGO	II.4.	056
FAZA: PB	DATA: 28 LISTOPAD 2014	SPRAWDZAJĄCY: mgr inż. Jan Zakoga upr. bud. b/o 204/Sz/84		ADRES INWESTYCJI: SZPITALNE CENTRUM MEDYCZNE W GOLENIOWIE Sp. z o.o. ul. Nowogardzka 2 72-100 Goleniów	TYTUŁ RYSUNKU: ODDZIAŁ WEWNĘTRZNY PLAN INSTALACJI SIŁY I GNIAZD WTYCZKOWYCH	SKALA: 1:100	NR RYS.: E01