


UKŁAD SIECI TN-S

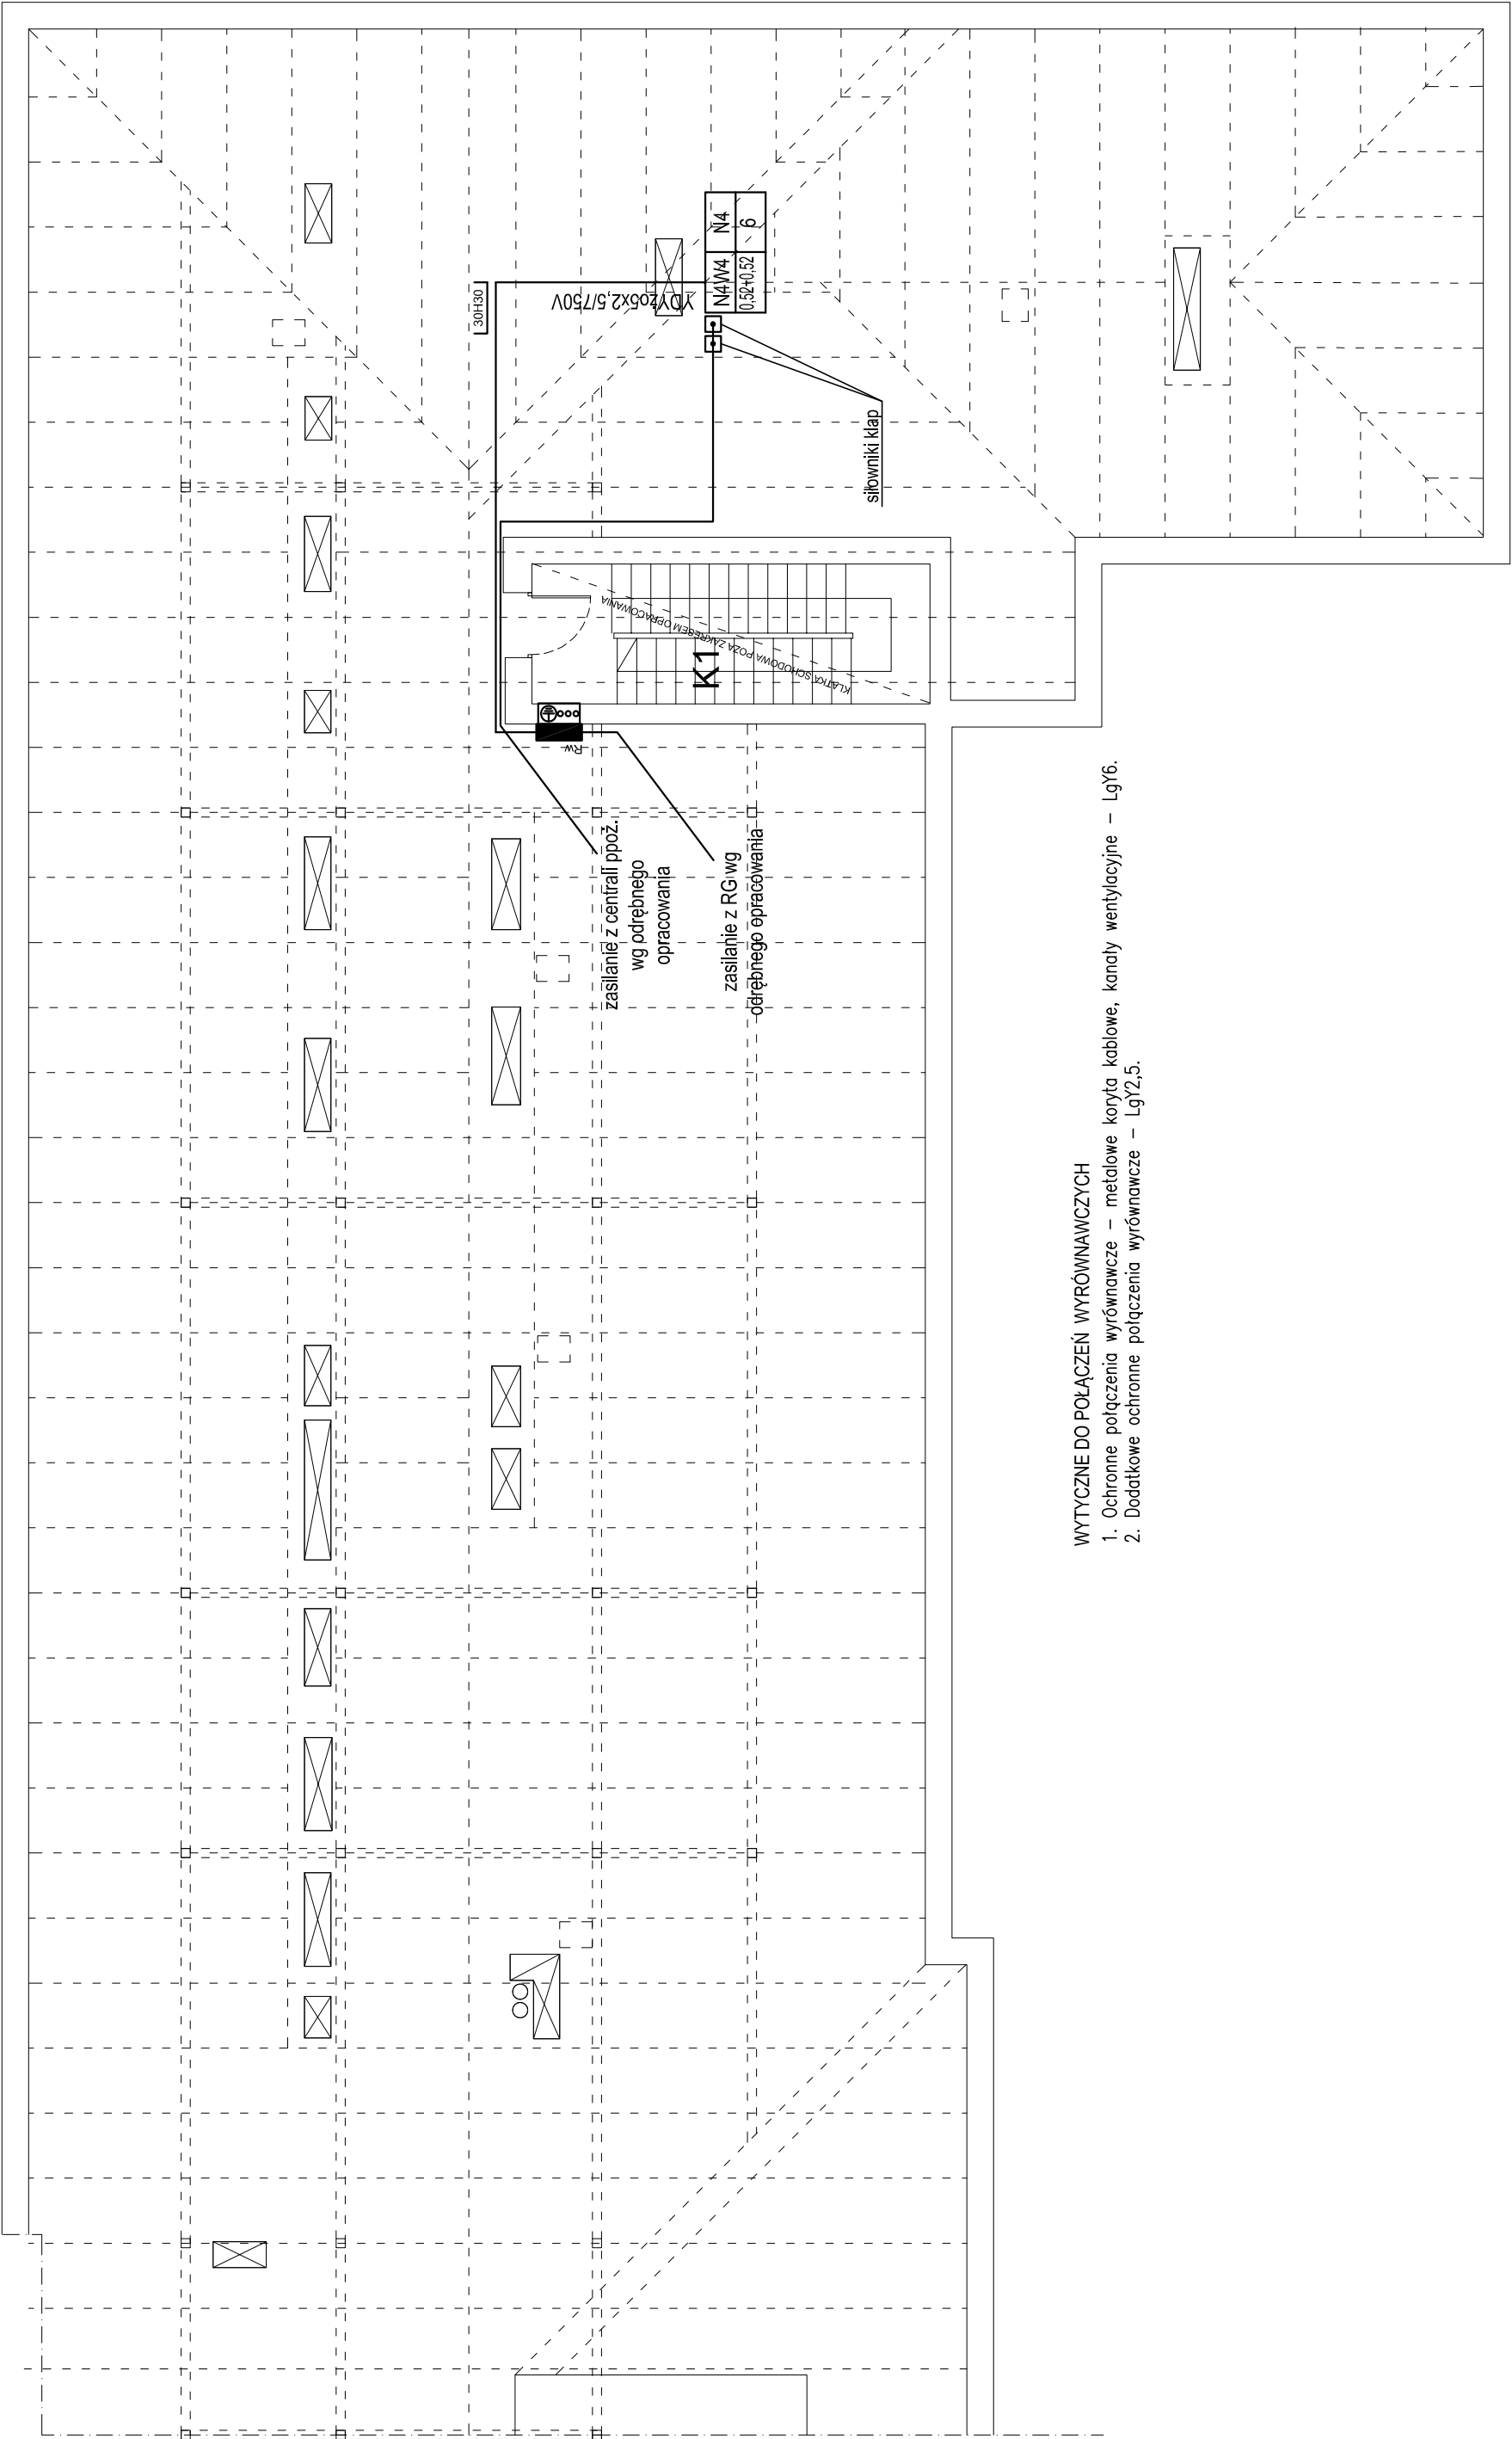

- WYTYCZNE DO POŁĄCZEŃ WYRÓWNAWCZYCH
1. Ochronne połączenia wyrównawcze – metalowe koryta kablowe, konduły wentylacyjne – LgY6.
 2. Dodatkowe ochronne połączenia wyrównawcze – LgY2,5.

SAMOCZYNNNE WYŁĄCZENIE
ZGODNIE Z PN-HD60364-4-41

 1:100 N	AUTORSKA PRACOWNIA ARCHYTEKTONICZNA PRO KAROL JURGA (APA "PRO" KAROL JURGA) UL. KOLCZAJA 2 72-100 GOLEŃ 50-100 Goleń NIP 556 713 62 86 REGON 140579073 E-MAIL: APA_PRO@PROKONTO.PL	297x500	BRANŻA	PROJEKTANT:	INWESTOR	TYTUŁ PROJEKTU	NR TECH. NR PROJ.
	ELEKTRYCZNA	PODRYS:	mgr inż. Adam Białczewski upr. bud. bio ZAP/10066/POC/07	POWIAT GOLEŃOWSKI ul. Dworcowa 1 72-100 Goleń	REMONT I PRZEBUDOWA POMIESZCZEŃ ODDZIAŁU GINEKOLOGICZNO - POLOZNICZEGO ORAZ ODDZIAŁU WEWNĘTRZNEGO	II.4. 056	
	PB	PODRYS:	mgr inż. Jan Ziabpa upr. bud. bio 204/S284	SZPITALNE CENTRUM MEDYCZNE W GOLEŃOWIE Sp. z o.o. ul. Nowogardzka 2 72-100 Goleń	ODDZIAŁ WEWNĘTRZNY PLAN INSTALACJI SIŁY I GNIAZD WTYCZKOWYCH - RZUT PODDAŚZA	1:100 E02	