PRZEKRÓJ NORMALNY NR 2

od km 0+000,00 do km 0+452,00

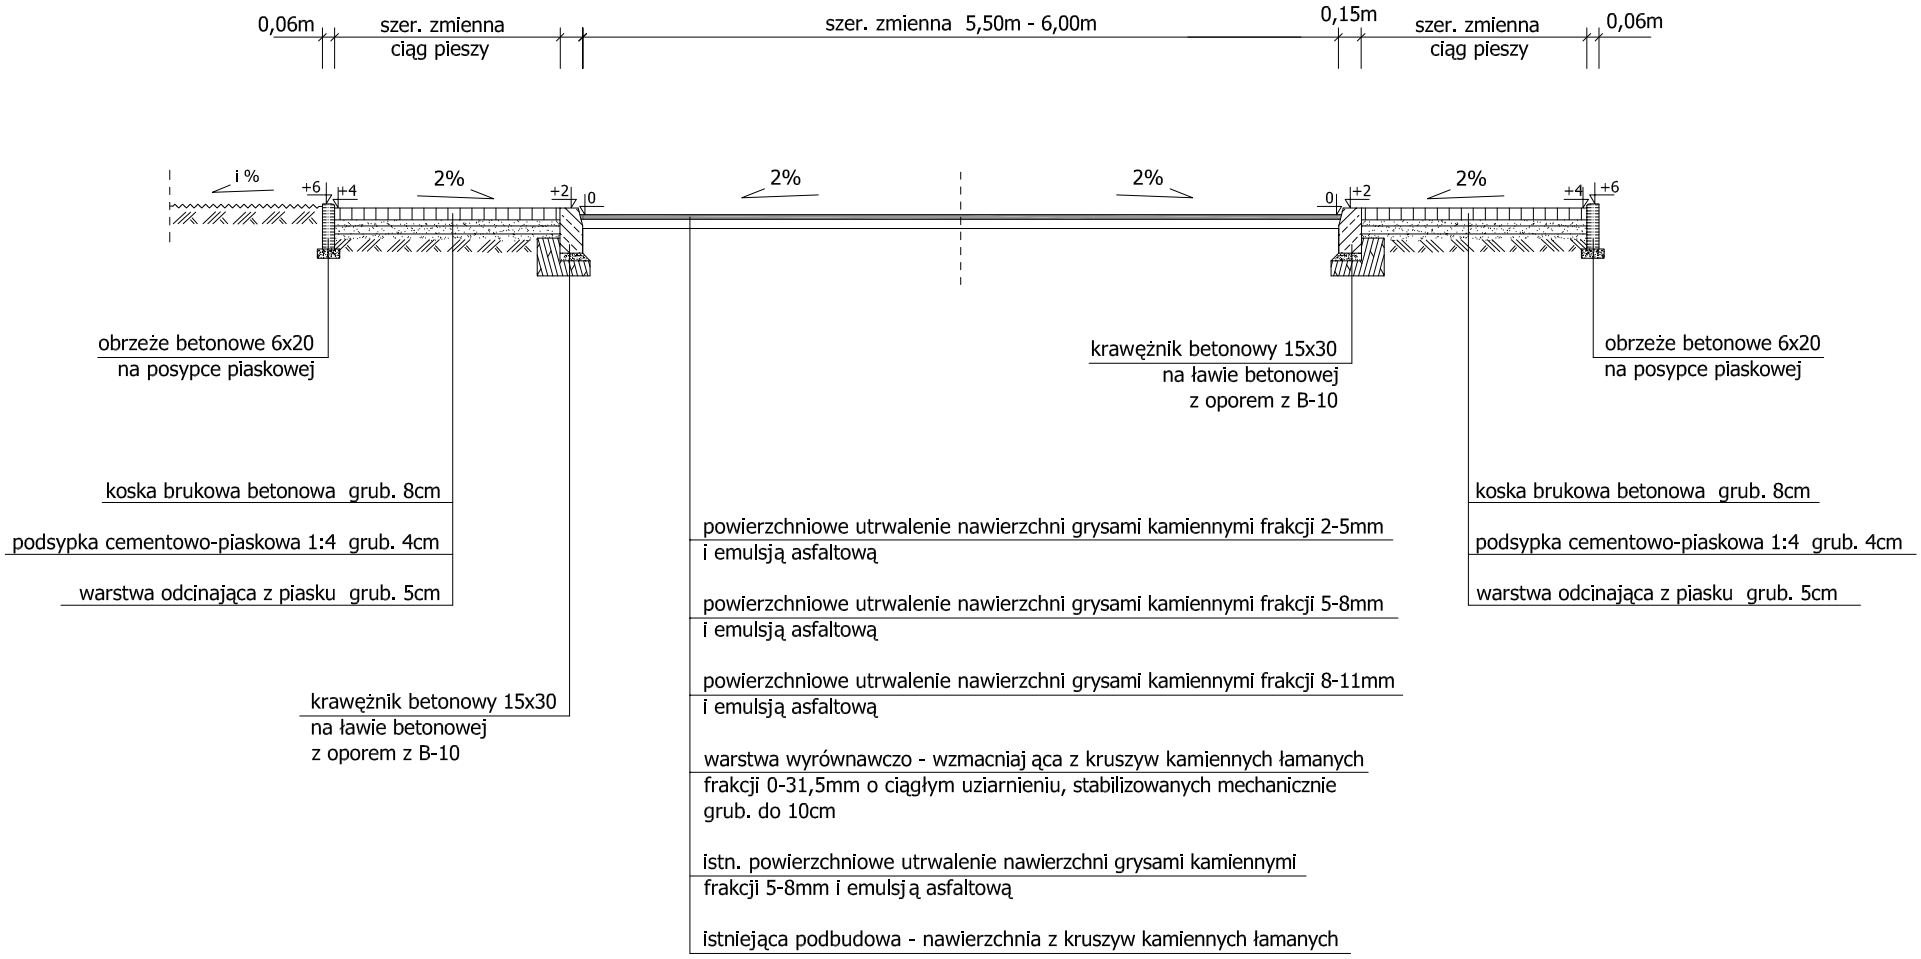

PRZEKRÓJ NORMALNY NR 2 1 : 50

Rys. nr 4