



SCHEMAT OZNAKOWANIA BOISKA DO KOSZYKÓWKI

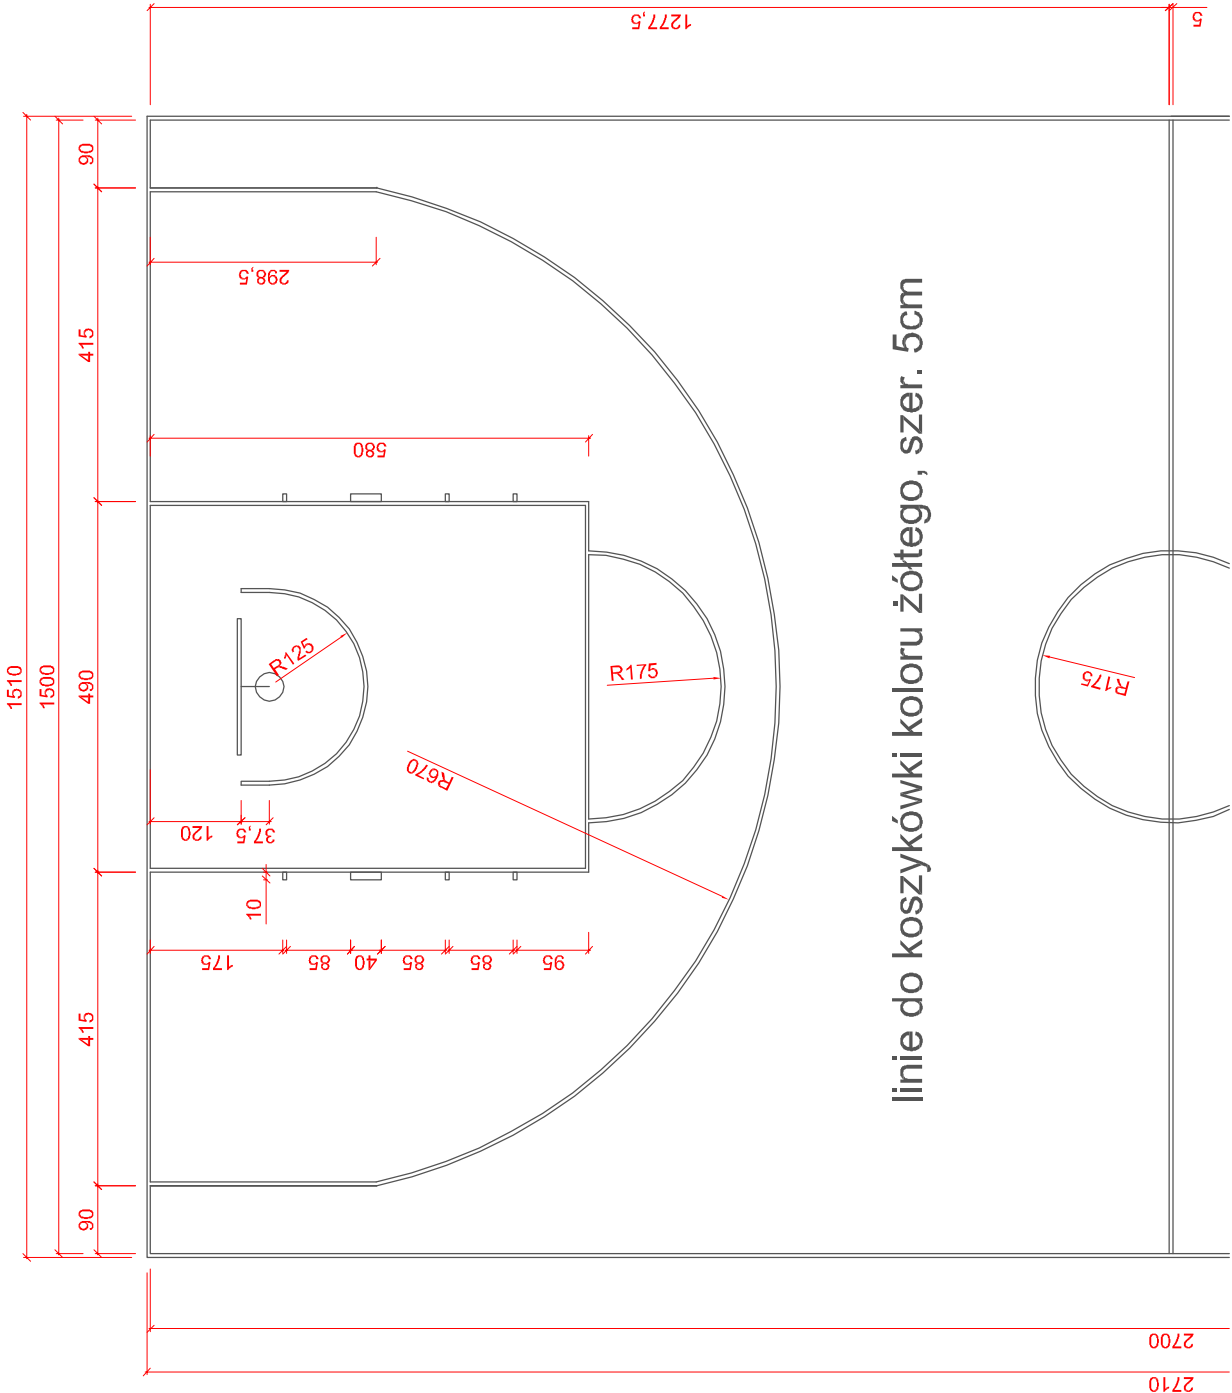


SCHEMAT OZNAKOWANIA BOISKA DO PIŁKI RĘCZNEJ
SZCZEGÓŁ LINII W POLU 9m

PIŁKA RĘCZNA - linie boiska koloru białego, o szerokości 5cm

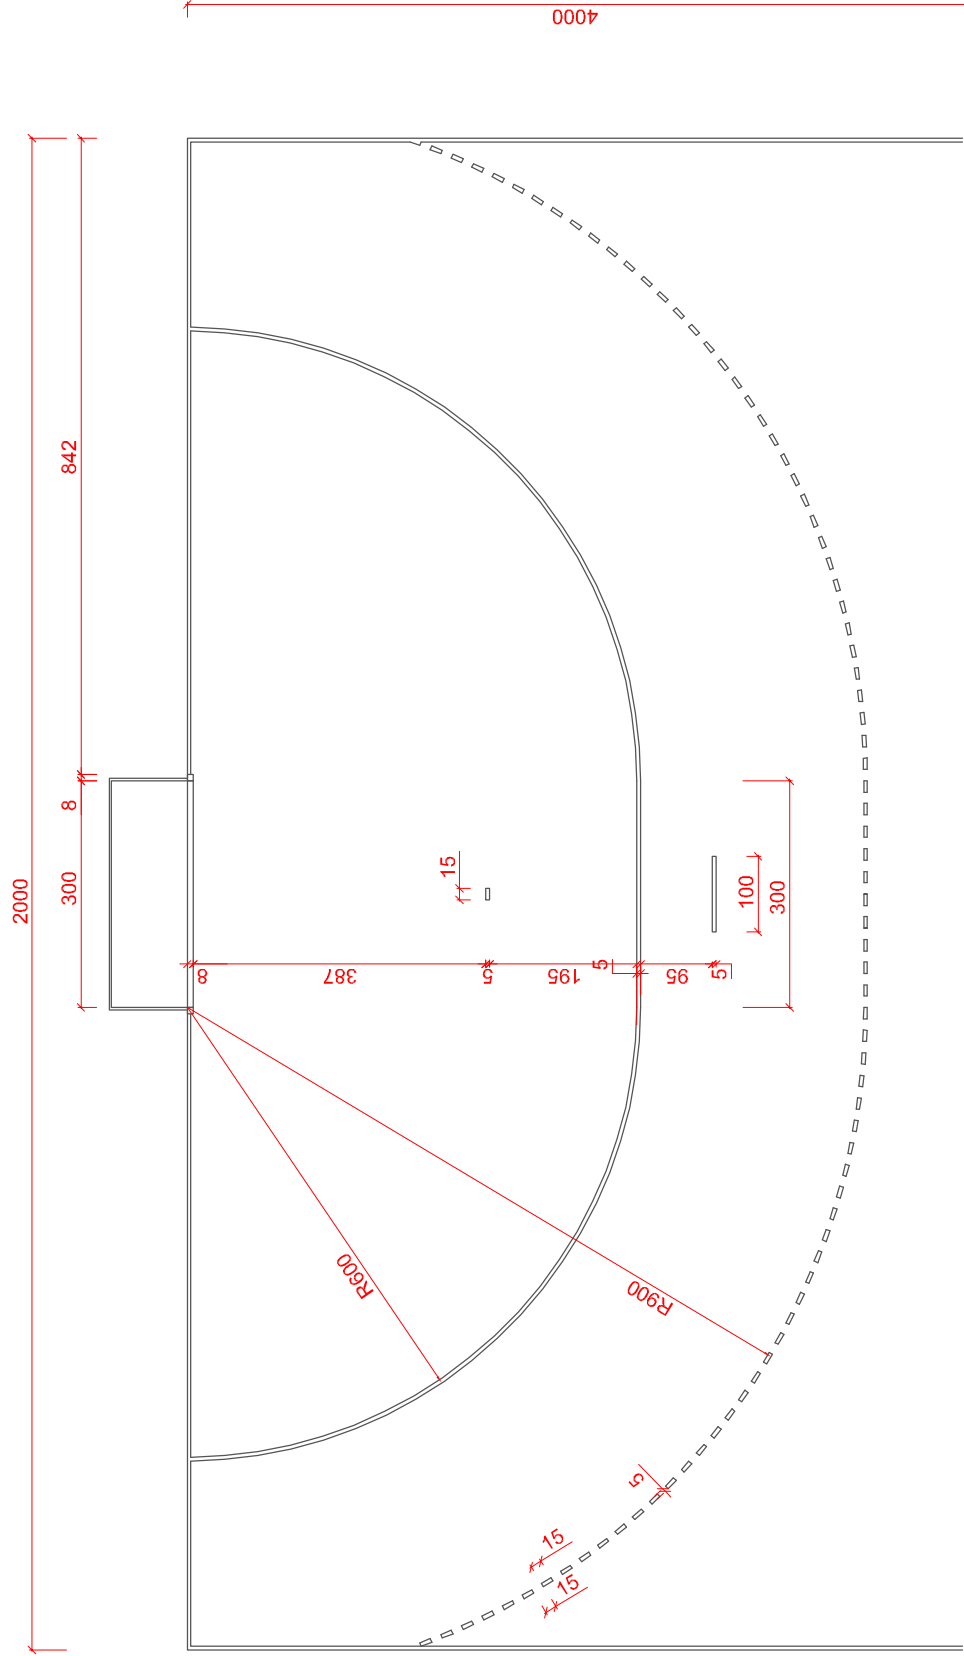


linie do koszykówki koloru żółtego, szer. 5cm

SCHEMAT OZNAKOWANIA BOISKA DO SIATKÓWKI

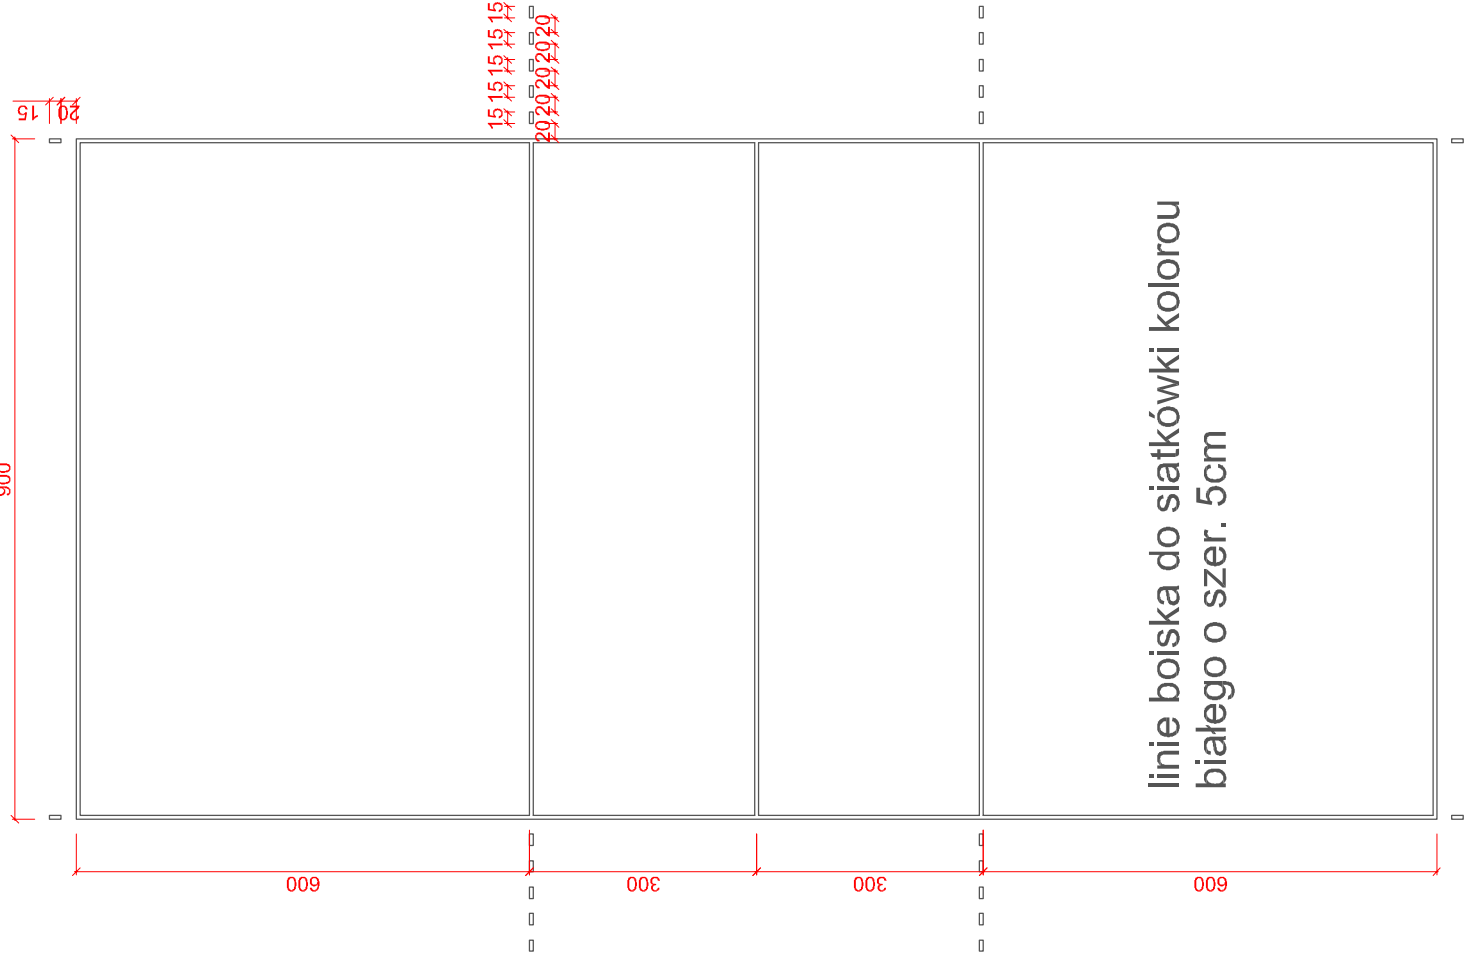


linie boiska do siatkówki koloru
białego o szer. 5cm

UKŁAD LINII NA KORCIE

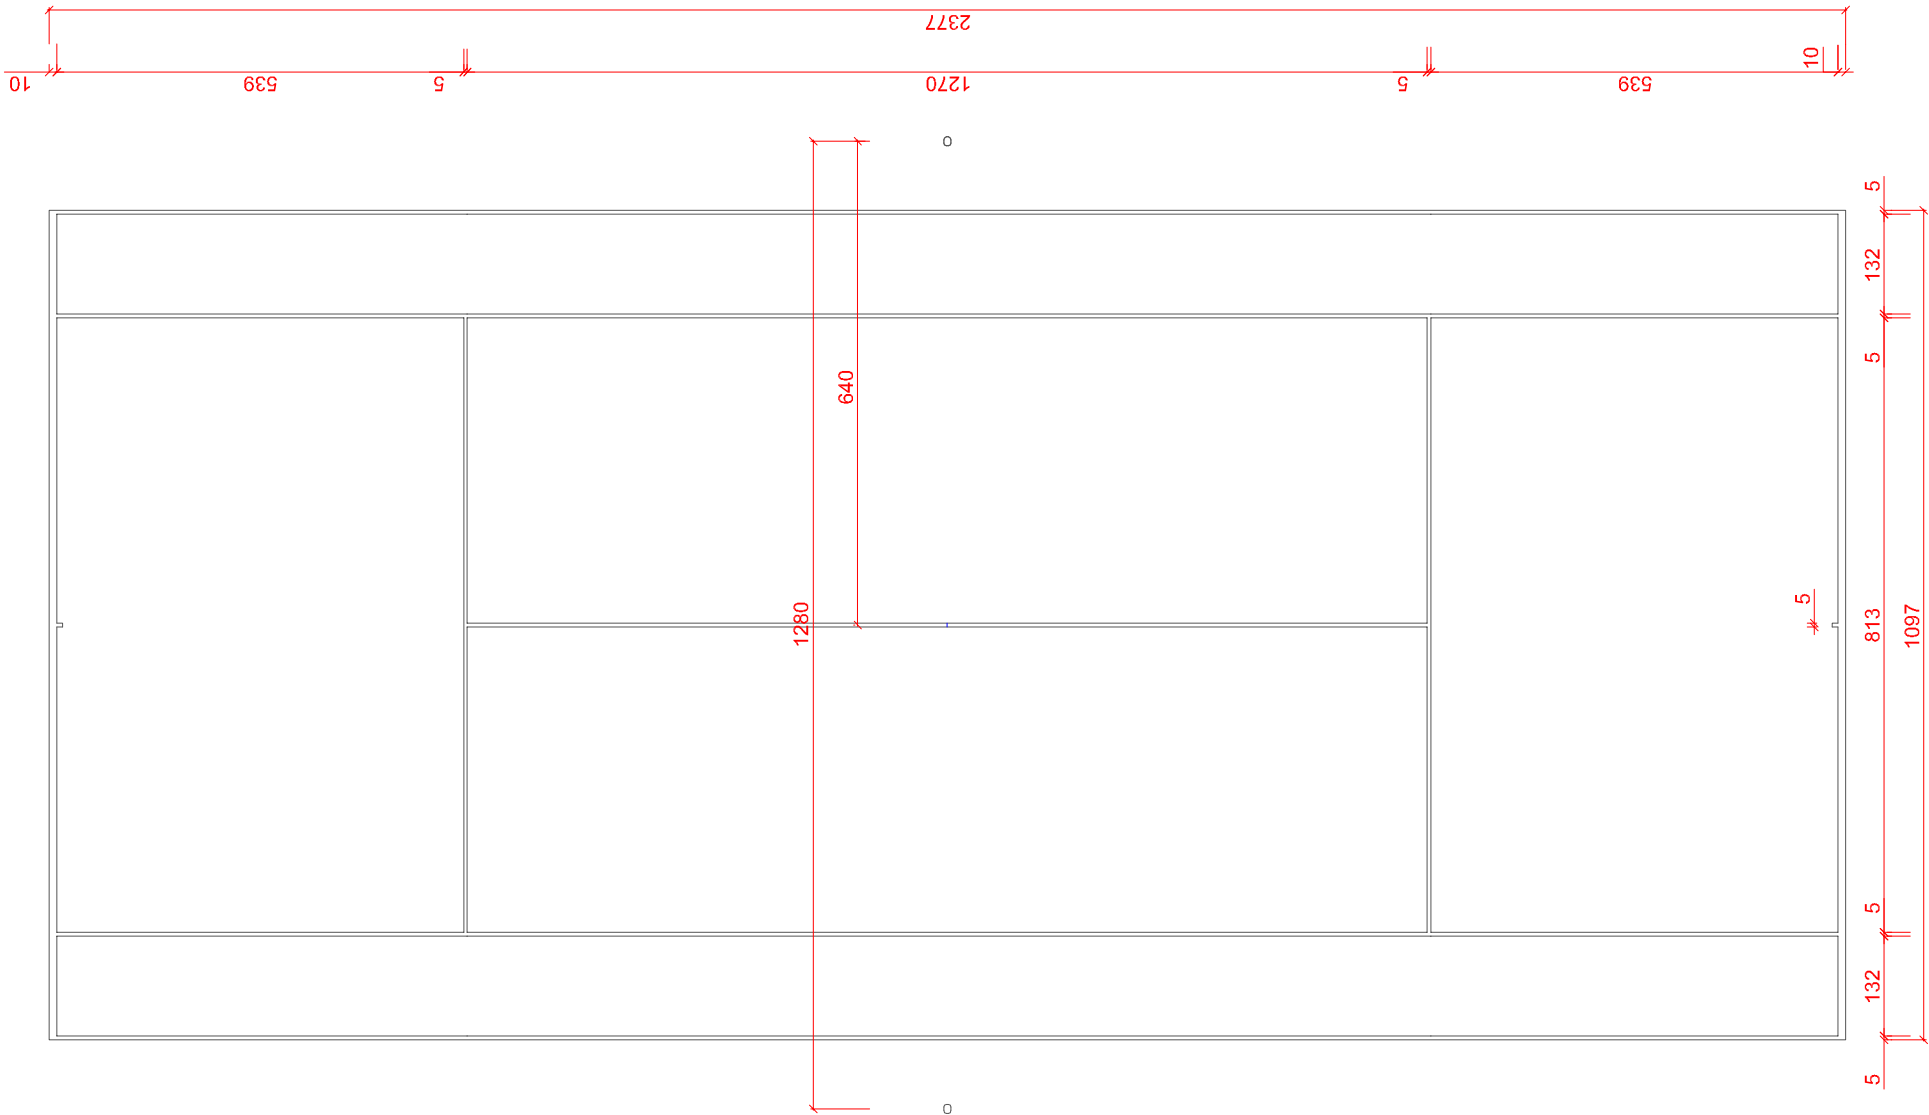

SCHEMAT OZNAKOWANIA BIEŻNI 1:50

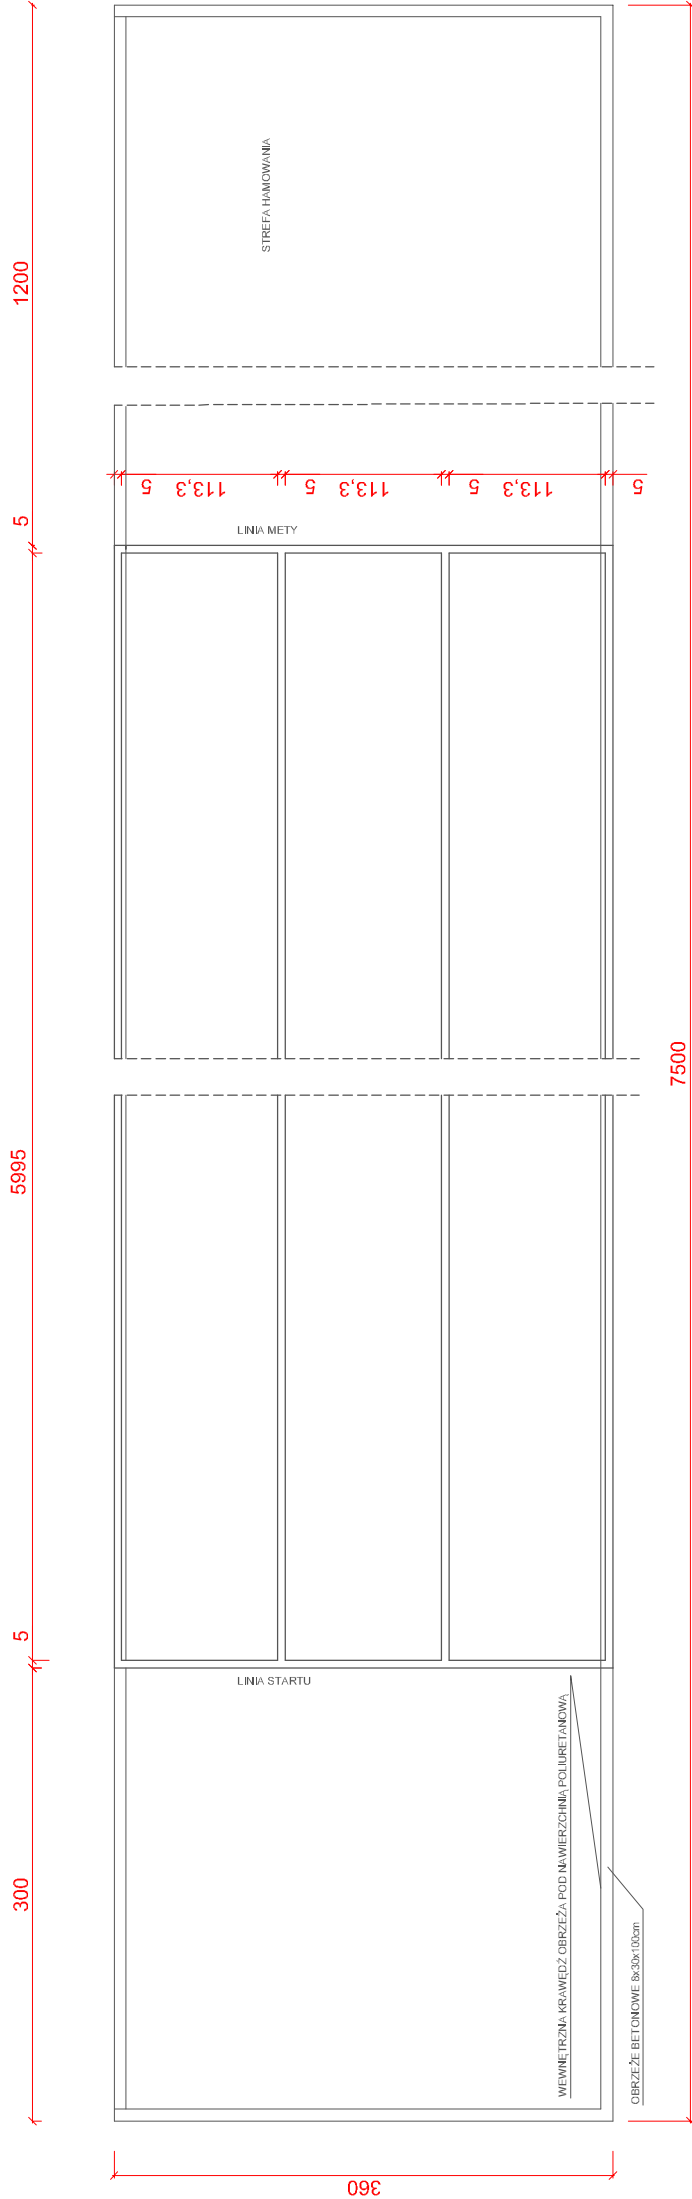

linie bieżni koloru białego, szer. 5cm

ul. Błkitna 8 72-100 Goleniów kom. +48 606 638 674 e-mail: rds@multiprojekt.pl		RDS MULTIPROJEKT	
Investor:	POWIAT GOLEŃOWSKI ul. Dworcowa 1, 72-100 GOLEŃÓW		
Adres budowy:	ZESPÓŁ SZKÓŁ SPECJALNYCH ul. Niepodległości 1b, dz. nr 94/4, obr. 1, Goleniów		
Nazwa inwestycji	KOMPLEKS BOISK WRAZ Z BIEŻNIĄ PRZY ZESPOLE SZKÓŁ SPECJALNYCH PRZY UL. NIEPODLEGŁOŚCI 1B W GOLEŃOWIE		
Tytuł rysunku:	OZNAKOWANIE BOISK I BIEŻNI		
Projektował:	mgr. inż. arch. Przemysław Łak upr. bud. nr 92POIA/OKK/2009		
Opracował:	inż. Radosław Żaklewicz upr. bud. nr ZAP/0077/POOD/09		
Data: 12.2014 r.		Skala: 1:100, 1:50	Nr. rysunku: D-5
Projekt chroniony prawem autorskim. Kopiowanie i wykorzystywanie bez zgody pracowni RDS MULTIPROJEKT zabronione.			