



## PRZEKRÓJ D-D

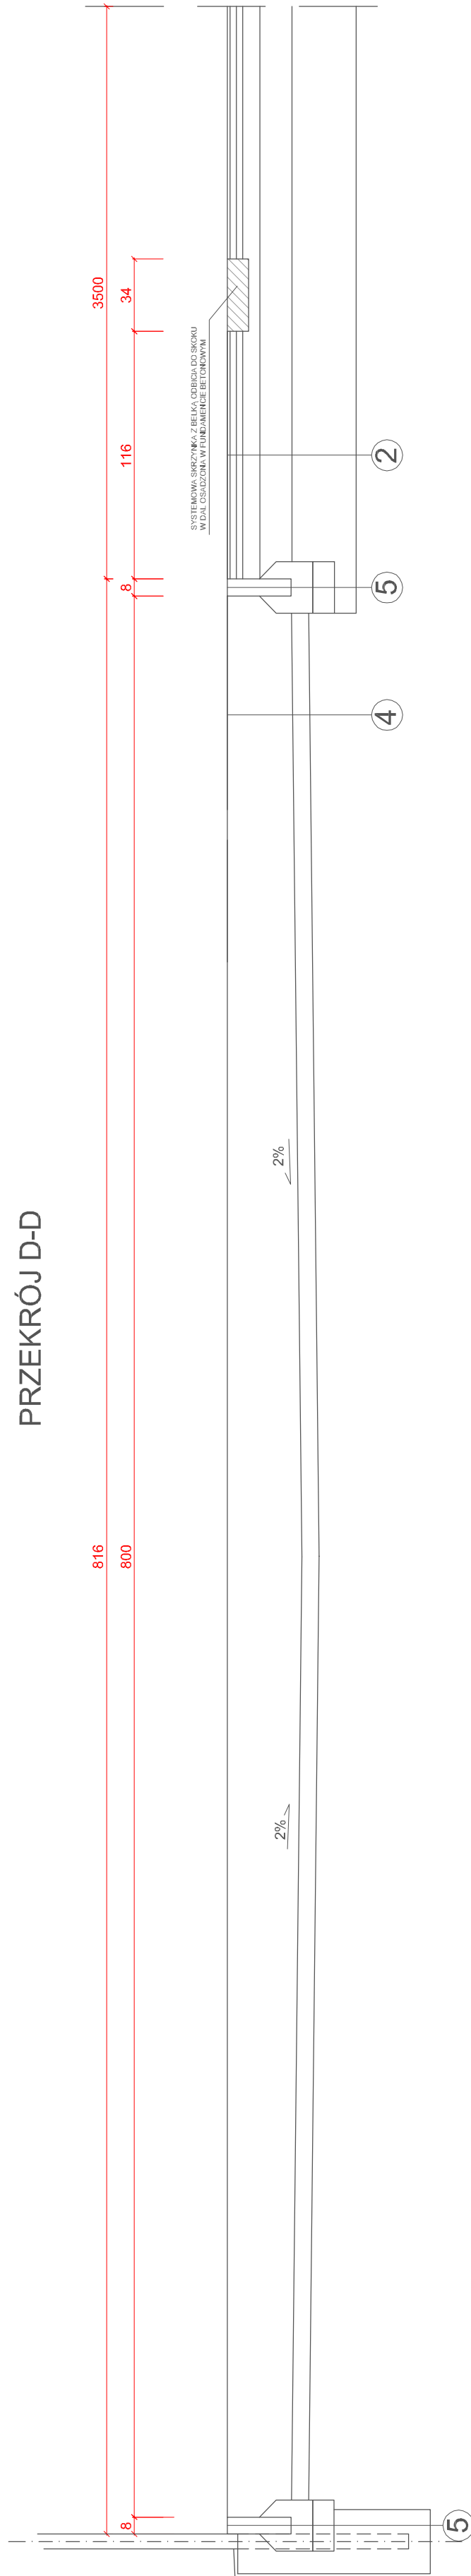

## PRZEKRÓJ E-E

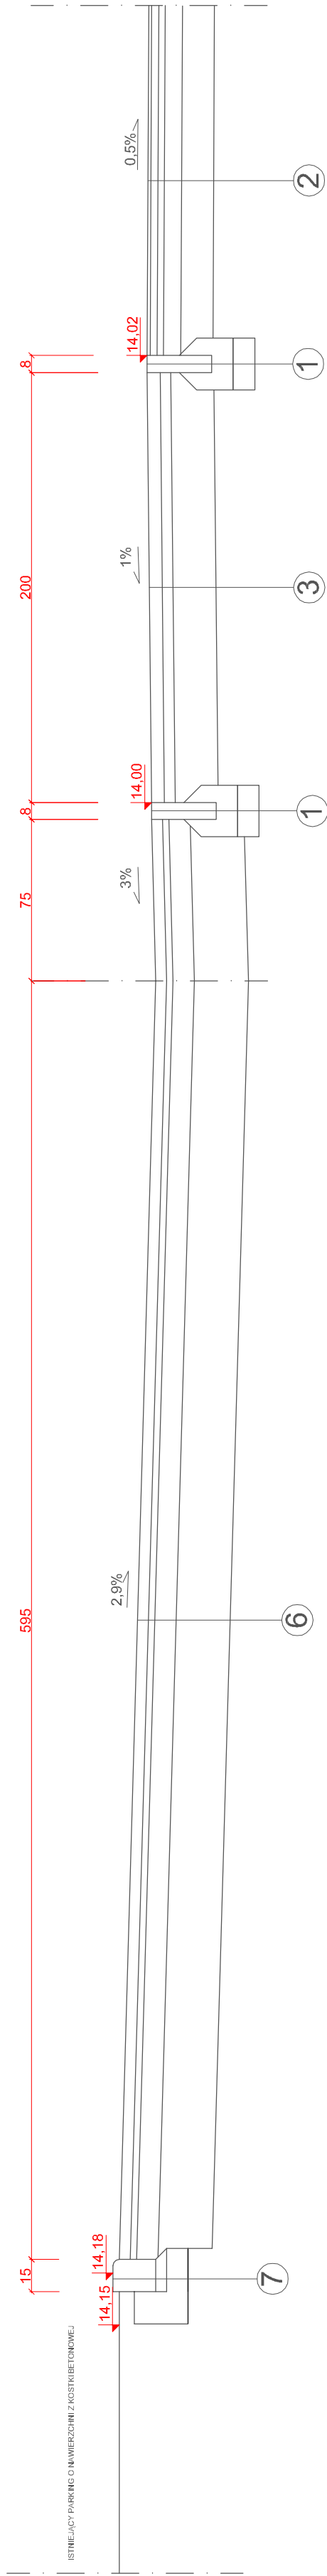

ul. Błękitna 8  
72-100 Goleniów  
kom. +48 606 838 674  
e-mail: [rosnulpProjekt@o2.pl](mailto:rosnulpProjekt@o2.pl)

Investor:	POWIAT GOLEŃOWSKI ul. Dworcowa 1, 72-100 GOLEŃÓW	
Adres budowy:	ZESPÓŁ SZKOŁ SPECYJALNYCH ul. Niepodległości 1b, dz. nr 94/4, obr. 1, Goleńów	
Nazwa inwestycji:	KOMPLEKS BOISK WRAZ Z BIEŻNIĄ PRZY ZESPÓLE SZKOŁ SPECYJALNYCH PRZY UL. NIEPODLEGŁOŚCI 1B W GOLEŃOWIE	
Tytuł rysunku:	PRZEKROJE KONSTRUKCYJNE D-D, E-E	
Projektował:	mgr. inż. arch. Przemysław Lak upr. bud. nr 92/PO/IA/OKK/2009	
Opracował:	inż. Radosław Żukiewicz upr. bud. nr ZAP/007/77/POD/09	
Data: 12.2014 r.	Skala: 1:20	Nr. rysunku: D-3

Projekt chroniony prawem autorskim. Kopowanie i wykorzystywanie bez zgody projektanta "RDS NAD I PROJEKT" zabronione.