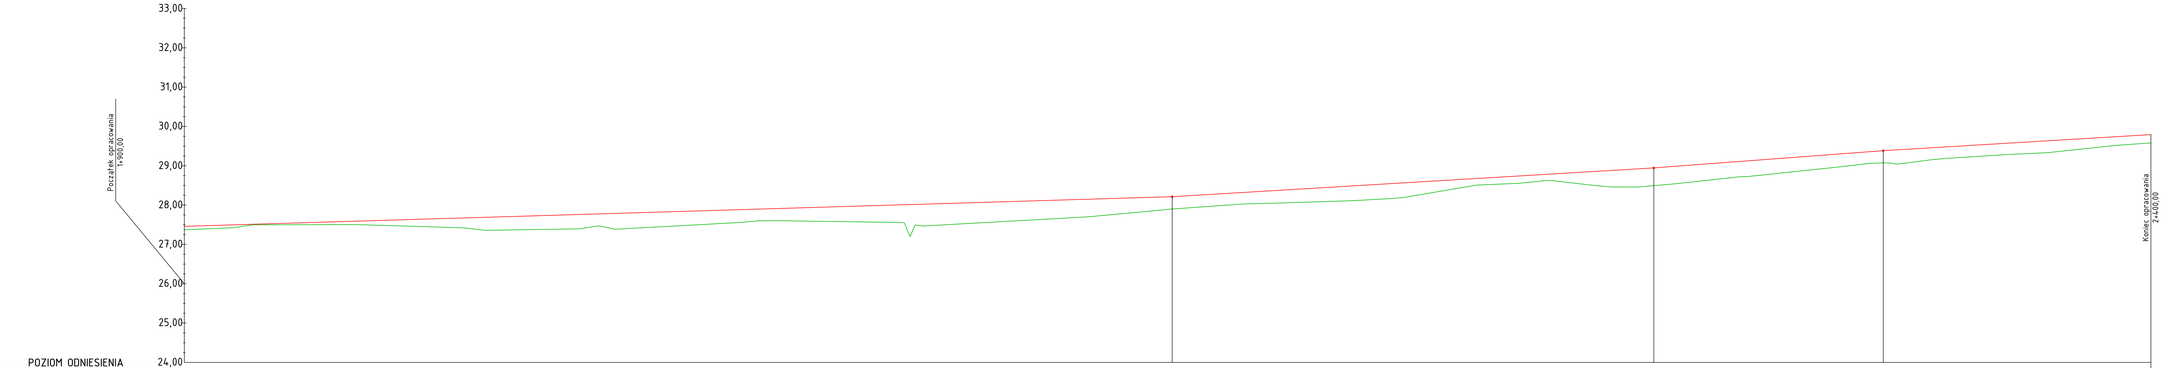

LEGENDA

PROJEKTOWANA NIWELETA ŚCIEŻKI ROWEROWEJ

ISTNIEJĄCY TEREN

Biuro Usług Inżynierskich Mariusz Jaździewski, ul. Poniatowskiego 9/7, 72-200 Nowogard

Temat:	„Przebudowa drogi powiatowej nr 41332 Łożnica - Goleniów w km od 14+461 do 17+380 wraz z budową ciągu pieszo - rowerowego"			
Tytuł rysunku:	Profil podłużny - ścieżka rowerowa	Skala 1:50/500		Rys. nr D-2.11
Projektował	mgr inż. Mariusz Jaździewski	Upr. ZAP/0193/POOD/09		Wrzesień 2015 r.
Sprawdził	mgr inż. Marek Matysiak	Upr. ZAP/0193/POOD/09		
Opracował	mgr inż. Anna Siwiec Pietruszewska			
Opracował	mgr inż. Rafał Jasiałek			
Opracował	inż. Kamil Kariuk			