


PLAN SYTUACYJNY

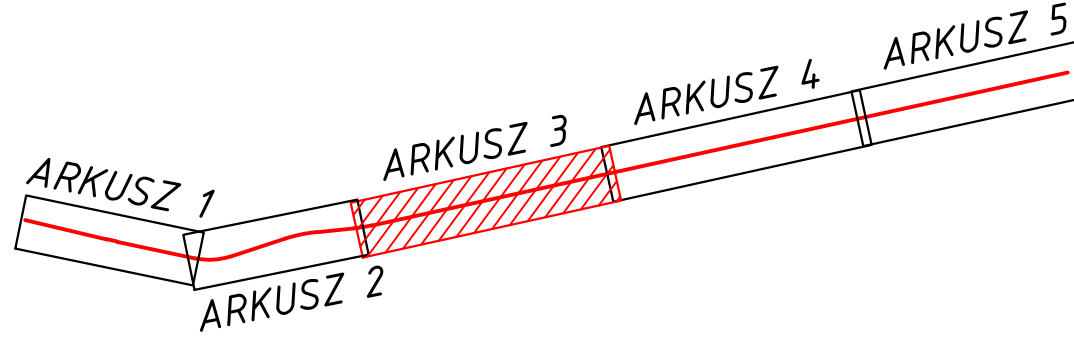

- GRANICE DZIAŁEK
- OBRIEZE BETONOWE 8X30
- KRAWEDZ JEZDNI
- KRAWEDZ ŚCIEŻKI ROWEROWEJ, CHODNIKA
- KRAWEDZ POBOCZA
- ŚCIEK PRZYKRAWIEZNIKOWY
- KRAWIEZNIK BETONOWY 15X30
- WYSTAJĄCY +10 cm
- KRAWIEZNIK BETONOWY 20X22
- WYSTAJĄCY +2 cm
- OPORKNIK BETONOWY 20X22
- OBNIŻONY -1 cm
- PROJEKTOWANY PRZEPUST
- PROJEKTOWANY WPUST
- DRZEWIA I KRZEWY DO WYCINKI

Biuro Usług Inżynierskich Mariusz Jajdzewski, ul. Poniatowskiego 9/7, 72-200 Nowogard			
Temat:	„Przebudowa drogi powiatowej nr 4133Z Łożnica - Goleniów w km od 14+461 do 17+380 wraz z budową ciągu pieszo - rowerowego”		
Tytuł rysunku:	Plan sytuacyjny	Skala 1:500	Rys. nr 1.3
Opracował:	mgr inż. Mariusz Jajdzewski	Upr. ZAP/0193/P000/09	Wrzesień 2015 r.