MAPA DO CELÓW PROJEKTOWYCH

UGLENOWI 4, 5 - ZOLIWA BLOCK - Obr. 1(4)
arkusza - (6: 16 - 1: 62) - 4262,
(dzielnic - 6 [0004], Golenice - 5 [0005], Zoliwa Blot [0007]
(dzielnic - [00042], 4) - Gmina Golenice [320402_5]
pionowosci
technicznoprzestrzenne

1:500
współrzędnych: 2000
odniesienia wysokości: Kronsztadt 86

Kierownik robót
Stanisław Dutka
upr. zaw. 444/266

celów projektowych sporządzono przy
stanie:
bakcloga w skali 1:500
ów -2, 4 i 1:1000
ów - 3 (w części) - 1:500
(zakres aktualnej uzbrojenia podziemnego;
(zakres aktualnej uzbrojenia sporządz.
bakcie wskazanych przez projektanta
(innych geodezyjnych elementów planu
(pomiarowa powykonawcza
(pomiarowa, (inne regulacyjne, slate obc):

do celów projektowych wskazano następujące
ne przez ZUDP w postaci cięcia zabudowy terenu
2008 - w 74/GIN/72008 - ka 8630-42-2012 - z ucz
2012 g.30.04.w

ące dodatkowe:
- granice nieruchomości, ..., granice inwestycyjne - sytuacyjny
- trwałe ogrodzenia z innymi są techniczny
SAT / Podstawowa mapa Kraju z 1998 r.
- trwałe obiekty budowlane podlegają wyłączeniu przez pomiarowy
(elementy(sytuacji wskrzesi, jest zgodny z przepisami rozkazu) technicznej
(dawnej Mapa Kraju"
- trwałe obiekty budowlane podlegają wyłączeniu przez pomiarowy
(inne geodezyjne)
- trwałe obiekty budowlane w terenie również uzbrojenia, z którym brak było informacji
ych nie zostało uchwalone w czasie inwentaryzacji geodezyjnej
ne w plikach AutoCad "dwg, "bt
- trwałe obiekty budowlane podlegają wyłączeniu, kalibracja
(dawnej - nadmiarowo - obiekty budowlane podlegają wyłączeniu przez opracowanie
a mapy zawiera dodatkową osnowę kilometrową - 60,00 m.
- z projektem prac geodezyjnych i kartograficznych WSKAZ z dn. 31.12.2011 -
WG, poz. 1210 wydaje się, że projektowane budynki w odległości mniejszej
ów budynków istniejących, należy
nania czynności określonych w art. 30 ust. 4 Rozporządzenia WSKAZ
11.2011 r. (Dz.U.Nr 263, poz. 1572)

ne podziemne sporządzone na
nie:
bakcloch - z dnia 8.
ge ustalenia przebiegu sporządz
ów - z dnia 8.
(inne) pomiarze powykonawczych - bez tery
ku z tym w części 1 / z nie gwarantuje się kompletnoś
ów - z dnia 8. ustalenia uzbrojenia jest oparty na dokumentach
tych organów.

k mapy do celów projektowych wg stanu na dzień:
24.11.2014 r.
mo dnia:
05.12.2014 r.

Zakład Usług Geodezyjnych
"G E O M A P A"
Stanisław Dutka
ul. Marii Konopnickiej 10 B
72-100 Goleniów
pracownia@zug-geomapa.com

Wykonano w ramach roboty geodezyjnej
WGK.6640.2338.2014

W zakresie sporządzenia znajdują się punkty osnowy geodezyjnej nr: 352_4, 352_7, 1021, 1422, Rp1026

podlegające ochronie na podstawie art. 15. art. 49 ust. 1 pkt. 3
ustawy Prawo geodezyjne i kartograficzne
(Dz. U. z 2005 r. Nr 240, poz. 2027 z późn. zmianami).

Granice i nr działek ewidencyjnych
według danych Starostwa Powiatowego WGKiK w Goleniowie
z dnia: 14.11.2014 r.

Rejestracja:

PREZES
ZUG GEOMAPA
Stanisław Dutka

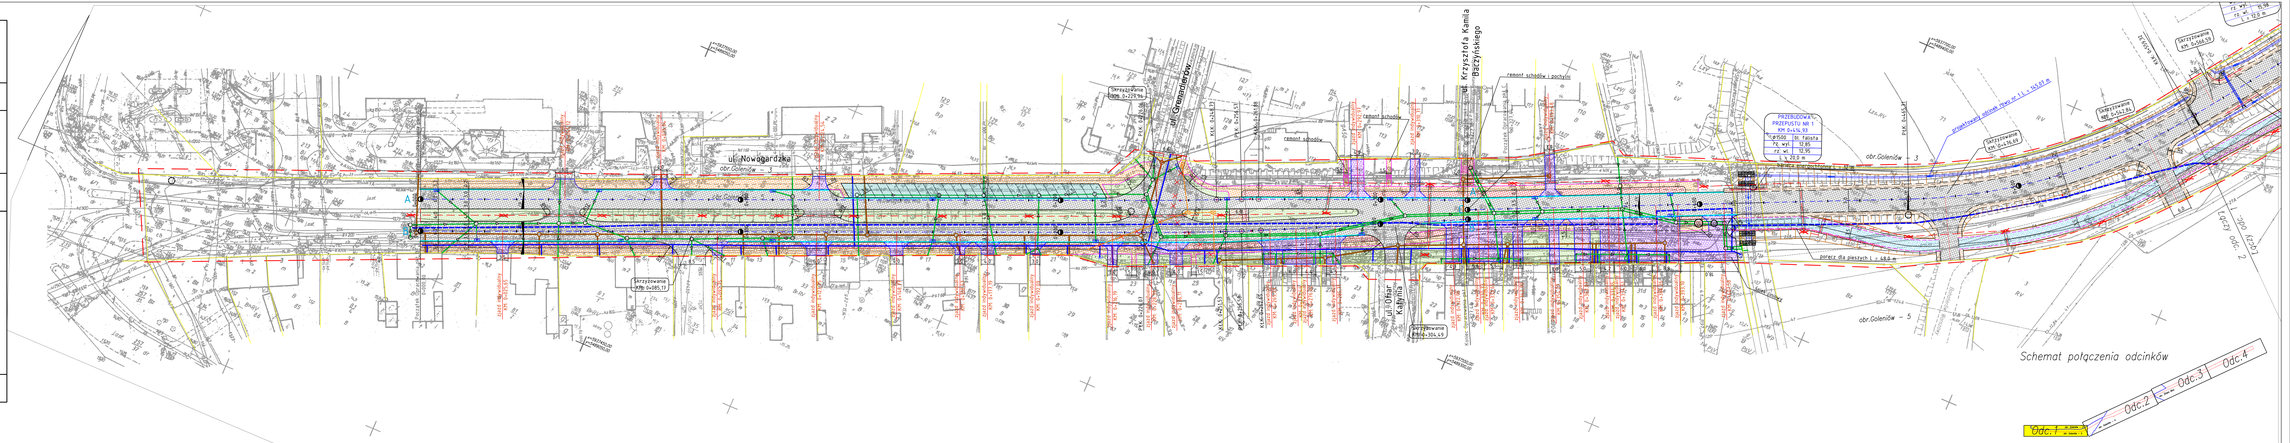

LEGENDA

- NAWIERZCHNIA JEZDNI SMA
- NAWIERZCHNIA CHODNIKA KOSTKA BRUKOWA BETONOWA
- NAWIERZCHNIA ŚCIEŻKI ROWEROWEJ KOSTKA BRUKOWA BETONOWA
- NAWIERZCHNIA ZJAZDU KOSTKA BRUKOWA BETONOWA
- NAWIERZCHNIA MIEJSC POSTOJOWYCH KOSTKA BRUKOWA BETONOWA / NAWIERZCHNIA CHODNIKA I ŚCIEŻKI ROWEROWEJ BETON ASFALTOWY
- PROJEKTOWANA ZIELEŃ
- POBOCZE GRUNTOWE
- GRANICE DZIAŁEK
- OBRZEŻE BETONOWE 6X30
- KRAWĘŻNIK JEZDNI
- KRAWĘŻ ŚCIEŻKI ROWEROWEJ, CHODNIKA
- KRAWĘŻ POBOCZA
- ŚCIEK PRZYKRAWĘŻNIKOWY
- KRAWĘŻNIK BETONOWY 15X30 WYSTAJĄCY +10 cm
- KRAWĘŻNIK BETONOWY 20X22 WYSTAJĄCY +2 cm
- OPORNIK BETONOWY 20X22 OBNIŻONY -1 cm
- PROJEKTOWANY PRZEPUST
- PROJEKTOWANY WPUST
- PROJEKTOWANA ŁATARNIA
- OŚWIETLENIA ULICZNEGO
- KANALIZACJA DESZCZOWA
- KANALIZACJA SANITARNA
- WODOCIĄG
- WODOCIĄG MAGISTRALA DN250
- WYLOT DO STROGI MARSZEWSKIEJ
- STUDNIA REWIZYJNA KANALIZACJI DESZCZOWEJ
- STUDNIA REWIZYJNA KANALIZACJI SANITARNEJ
- PROJ. KABEL OŚWIETLENIA ULICZNEGO TYPU YAKY 4X35
- PROJ. RURY OSŁONOWE NA KABLU OŚWIETLENIA ULICZNEGO PROJEKTOWANY RURA 110/6,3 MM
- PROJEKTOWANA STUDNIA TELETECHNICZNA
- KABEL TELETECHNICZNY DO UKWADAC.9
- OSADNIK WIROWY DWUKOMOROWY Z WKŁADEM LAMELOWYM DN2500/2000
- PROJEKTOWANY HYDRANT NADZIEMNY DN80
- PROJEKTOWANA ZAWUWA WODOCIĄGOWA

Biuro Usług Inżynieryjnych Mariusz Jaździewski, ul. Poniatowskiego 9/7, 72-200 Nowogard	
Temat:	Budowa ciągu pieszo - rowerowego wraz z przebudową odcinka drogi powiatowej nr 41332 w km od 5+451 - do 17+380
Tytuł rysunku:	Plan zagospodarowania terenu
Skala 1:500	Rys. nr PZ-1
Projektował:	mgr inż. Mariusz Jaździewski (upr. ZUK/1093/POD/09)
Sprawdził:	mgr inż. Marek Matysiak (upr. ZUK/1091/POD/09)
Projektował:	mgr inż. Grzegorz Garaszkiewicz (upr. ZUK/1092/PWOD/09)
Sprawdził:	mgr inż. Monika Machniewska (upr. ZUK/1093/PWOD/12)
Projektował:	mgr Christian Walczak (upr. 195a/96/L)
Projektował:	Jan Bagiński (upr. 2015/Le/96)
Wrzesień 2015	