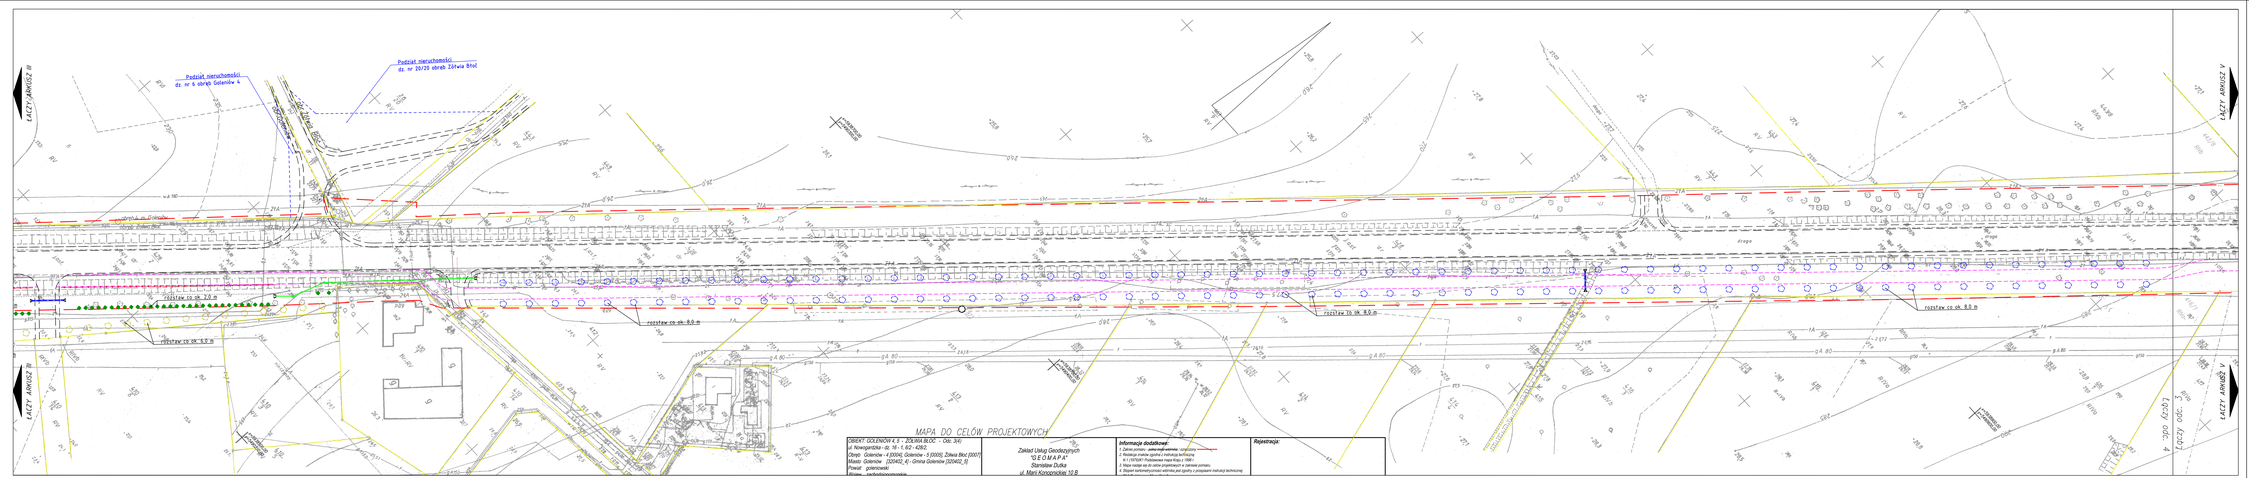

PLAN SYTUACYJNY

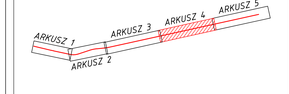

- BERBERYS THUNBERGA 'AUREA'
- BERBERYS THUNBERGA 'ATROPURPUREA'
- TAWUŁA BRZOZOLISTNA 'TOR'
- TAWUŁA JAPOŃSKA 'LITTLE PRINCESS'
- JAŁOWIEC PŁOŻĄCY 'GOLDEN CARPET'
- MIŁORZĄD DWUKLAPKOWY 'PANDULA'
- GRAB POSPOLITY 'FRANS FONTAINE'
- WIŚNIA PIŁKOWANA

- GRANICE DZIAŁEK
- OBRZEŻE BETONOWE 8X30
- KRAWĘŻ JEZDNI
- KRAWĘŻ ŚCIEŻKI ROWEROWEJ, CHODNIKA
- KRAWĘŻ POBOCZA
- ŚCIEK PRZYKRAWĘŻNIKOWY
- KRAWĘŻNIK BETONOWY 15X30 WYSTAJĄCY +10 cm
- KRAWĘŻNIK BETONOWY 20X22 WYSTAJĄCY +2 cm
- OPORNIK BETONOWY 20X22 OBNIŻONY -1 cm
- PROJEKTOWANY PRZEPUST
- PROJEKTOWANY WPUST

Biuro Usług Inżynierskich Mariusz Jabdzewski ul. Poniatowskiego 9/7, 72-200 Nowogard

Temat:	„Przebudowa drogi powiatowej nr 41332 Łożnica – Goleniów w km od 14+461 do 17+380 wraz z budową ciągu pieszo – rowerowego"			
Tytuł rysunku:	Plan sytuacyjny	Skala 1:500		Rys. nr 14.
Opracował:	mgr inż. Mariusz Jabdzewski	Upr. ZAR/0190/POOS/09		Wrzesień 2015 r.