


PLAN SYTUACYJNY

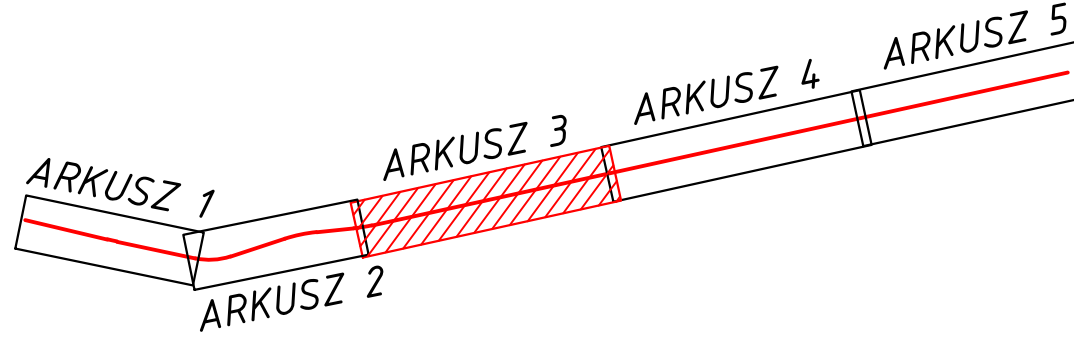

- BERBERYS THUNBERGA 'AUREA'
- BERBERYS THUNBERGA 'ARTOPURPUREA'
- TAWUŁA BRZOZLISTNA 'TOR'
- TAWUŁA JAPOŃSKA 'LITTLE PRINCESS'
- JAŁOWIEC PŁOZĄCY 'GOLDEN CARPET'
- MŁOŻĄD DWUKŁĄPKOWY 'PANDULA'
- GRAB POSPOLITY 'FRANS FONTAINE'
- WIŚNIA PIŁKOWANA
- GRANICE DZIAŁEK
- OBRĘBEZ BETONOWE 8X30
- KRAWĘDZ JEZDNI
- KRAWĘDZ ŚCIEŻKI ROWEROWEJ, CHODNIKA
- KRAWĘDZ POBOCZA
- ŚCIEK PRZYKRAWĘZNIKOWY
- KRAWĘZNIK BETONOWY 15X30 WYSTAJĄCY +10 cm
- KRAWĘZNIK BETONOWY 20X22 WYSTAJĄCY +2 cm
- OPORKNIK BETONOWY 20X22 OBNIŻONY -1 cm
- PROJEKTOWANY PRZEPUST
- PROJEKTOWANY WPUST

Biuro Usług Inżynierskich Mariusz Jajdzewski, ul. Poniatowskiego 9/7, 72-200 Nowogard			
Temat:	„Przebudowa drogi powiatowej nr 4133Z Łożnica – Goleniów w km od 14+461 do 17+380 wraz z budową ciągu pieszo – rowerowego”		
Tytuł rysunku:	Plan sytuacyjny	Skala 1:500	Rys. nr 1.3
Opracował:	mgr inż. Mariusz Jajdzewski	Upr. ZAP/0193/P000/09	Wrzesień 2015 r.