


PLAN SYTUACYJNY

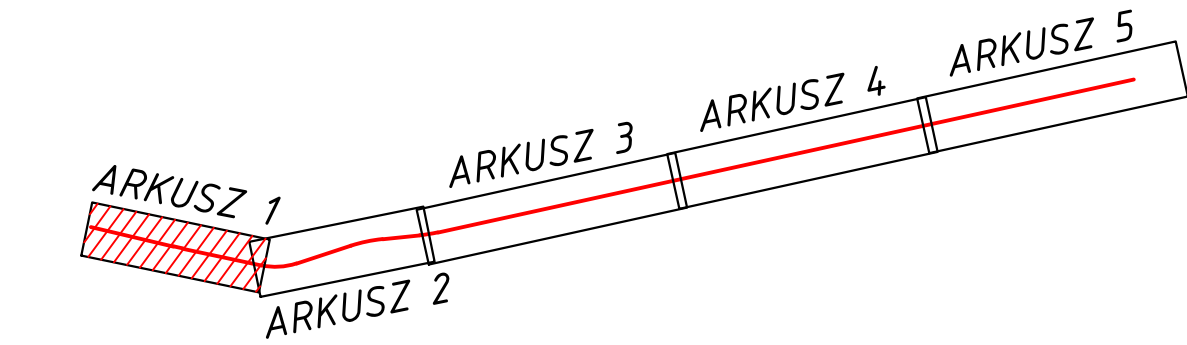

- BERBERYS THUNBERGA 'AUREA'
- BERBERYS THUNBERGA 'ARTOPURPUREA'
- TAWUŁA BRZOZOLISTNA 'TOR'
- TAWUŁA JAPONSKA 'LITTLE PRINCESS'
- JĄŁOWIEC PŁOŻĄCY 'GOLDEN CARPET'
- MŁOŻAD DWUKŁAPKOWY 'PANDULA'
- GRAB POSPOLITY 'FRANS FONTAINE'
- WIŚNIA PIŁKOWANA
- GRANICE DZIAŁEK
- OBREŻE BETONOWE 8X30
- KRAWĘDZ JEZDNI
- KRAWĘDZ ŚCIEŻKI ROWEROWEJ, CHODNIKA
- KRAWĘDZ POBOCZA
- ŚCIEK PRZYKRAWĘZNIKOWY
- KRAWĘŻNIK BETONOWY 15X30
- WYSTAJĄCY +10 cm
- KRAWĘŻNIK BETONOWY 20X22
- WYSTAJĄCY +2 cm
- OPORNIK BETONOWY 20X22
- OBNIŻONY -1 cm
- PROJEKTOWANY PRZEPUST
- PROJEKTOWANY WPUST

Biuro Usług Inżynieryjnych Mariusz Jażdżewski, ul. Poniatowskiego 9/7, 72-200 Nowogard			
Temat:	„Przebudowa drogi powiatowej nr 4133Z łożnica - Goleniów w km od 14+461 do 17+380 wraz z budową ciągu pieszo - rowerowego”		
Tytuł rysunku:	Plan sytuacyjny	Skala 1:500	Rys. nr 1.1
Opracował:	mgr inż. Mariusz Jażdżewski	Upr ZAP/0193/P000/09	Wrzesień 2015 r.