

MAPA DO CELÓW PROJEKTOWYCH


OBIEKT: GOLENIÓW 4, 5 - ZŁOWIA BŁOC - Odc. 4(4)
ul. Nowogardzka - dz. 16 - 1, 62 - 4282,

Zakład Usług Geodezyjnych

Informacje dodatkowe:
1. Zakres pomiaru - pełna treść w tabeli / oznaczony

Rejestracja:

PLAN SYTUACYJNY

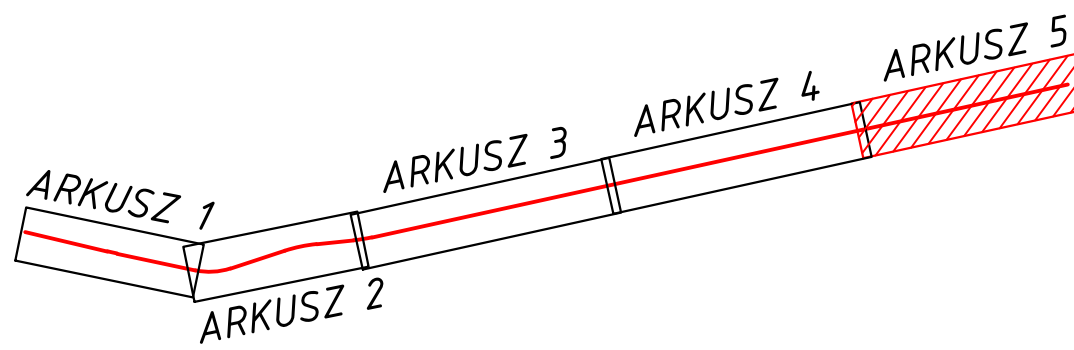

- | | |
|-------------------------------------|-------------------------------------|
| ● BERBERYS THUNBERGA 'AUREA' | GRANICE DZIAŁEK |
| ● BERBERYS THUNBERGA 'ARTOPURPUREA' | OBRZEŻE BETONOWE 8X30 |
| ● TAWUŁA BRZOZOLISTNA 'TOR' | KRAWĘDZ JEZDNI |
| ● TAWUŁA JAPOŃSKA 'LITTLE PRINCESS' | KRAWĘDZ ŚCIEŻKI ROWEROWEJ, CHODNIKA |
| ● JAŁOWIEC PŁOZĄCY 'GOLDEN CARPET' | KRAWĘDZ POBOCZA |
| ● MIŁORZĄD DWUKŁĄPKOWY 'PANDULA' | ŚCIEK PRZYKRAWĘŻNIKOWY |
| ● GRAB POSPOLITY 'FRANS FONTAINE' | KRAWĘŻNIK BETONOWY 15X30 |
| ● WIŚNIA PIŁKOWANA | WYSTAJĄCY +10 cm |
| | KRAWĘŻNIK BETONOWY 20X22 |
| | WYSTAJĄCY +2 cm |
| | OPORNIK BETONOWY 20X22 |
| | OBNIŻONY -1 cm |
| | PROJEKTOWANY PRZEPUST |
| | PROJEKTOWANY WPUST |

Biuro Usług Inżynierskich Mariusz Jajdzewski, ul. Poniatowskiego 9/7, 72-200 Nowogard			
Temat:	„Przebudowa drogi powiatowej nr 4133Z Łożnica - Goleniów w km od 14+461 do 17+380 wraz z budową ciągu pieszo - rowerowego”		
Tytuł rysunku:	Plan sytuacyjny	Skala 1:500	Rys. nr 15
Opracował:	mgr inż. Mariusz Jajdzewski	Upr. ZAP/0193/P000/09	Wrzesień 2015 r.