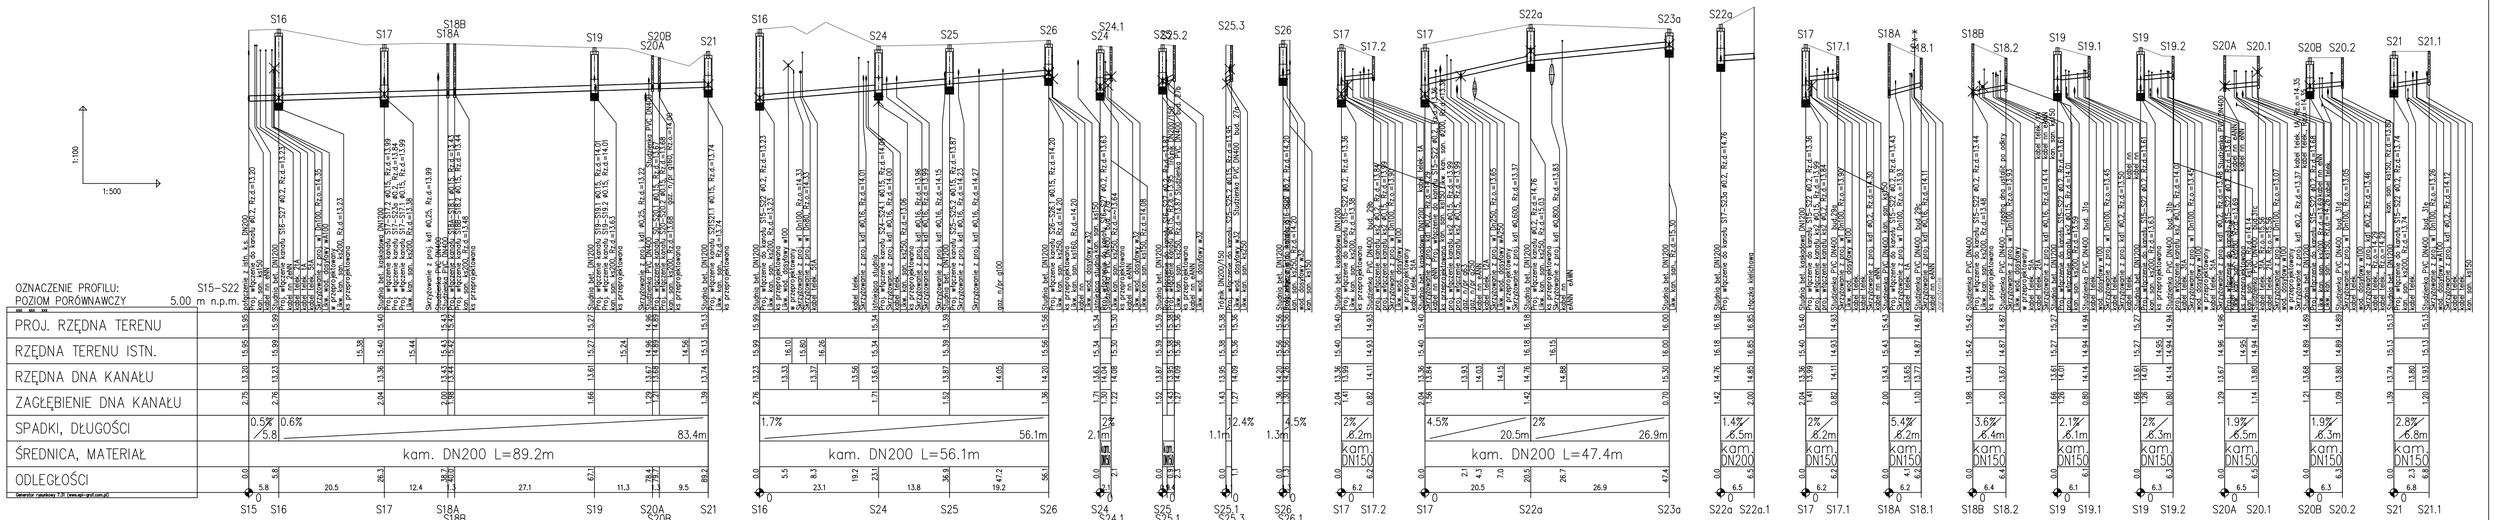

Biuro Usług Inżynieryjnych Mariusz Jaździewski, ul. Poniatowskiego 9/7, 72-200 Nowogard

Temat:	***Przebudowa drogi powiatowej nr 4133Z Łożnica - Goleniów w km od 14+461 do 17+380 wraz z budową ciągu pieszo - rowerowego***			
Tytuł rysunku:	Profil podłużny kanalizacji sanitarnej CZ.2		Skala 1:100/500	Rys. nr S-3
Projektował:	mgr inż. Grzegorz Daraszkiewicz	Upr ZAP/0186/PWOS/08		Wrzesień 2015 r.
Opracował:	mgr inż. Mariusz Świecak			
Sprawdził:	mgr inż. Monika Machniewska	Upr ZAP/0103/PWOS/12		