
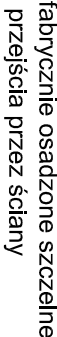


WŁAZOWA DN1200

SKALA 1:25

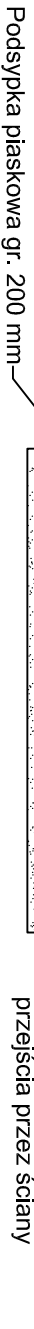

Biurow Usług Inżynierskich Mariusz Jazdzewski, ul. Poniatowskiego 9/7, 72-200 Nowogard

do 17+380 wraz z budową ciągu pieszo - rowerowego

SIUDNIA BEL UNOWA WŁAZOWA DNT, WYKONANIE NIESATNDARDOWE

Rys. nr S-6

01/11/2012	01/11/2012
------------	------------

mgr inż. Monika Machniewska

Wrzesień 2015 r.

mgr inż. Mariusz Świecak