


OZNACZENIE PROFILU: P1-S4
 POZIOM PORÓWNAWCZY 10.00 m n.p.m.

RZĘDNA TERENU ISTN.	22.00	22.00	22.20	23.20	25.15
RZĘDNA DNA KANAŁU	20.00	20.02	20.39	21.41	23.67
ZAGŁĘBIENIE DNA WYKOPU	2.00	1.98	1.81	1.79	1.48
SPADKI, DŁUGOŚCI		10‰	20‰	41‰	
		37.60m	50.74m	55.31m	
ŚREDNICA, MATERIAŁ	DN200 kam L=146.95m				
ODLEGŁOŚCI	0.00	37.60	40.90	91.64	146.95
HEKTOMETRY	P1 S1	S2	S3	S4	

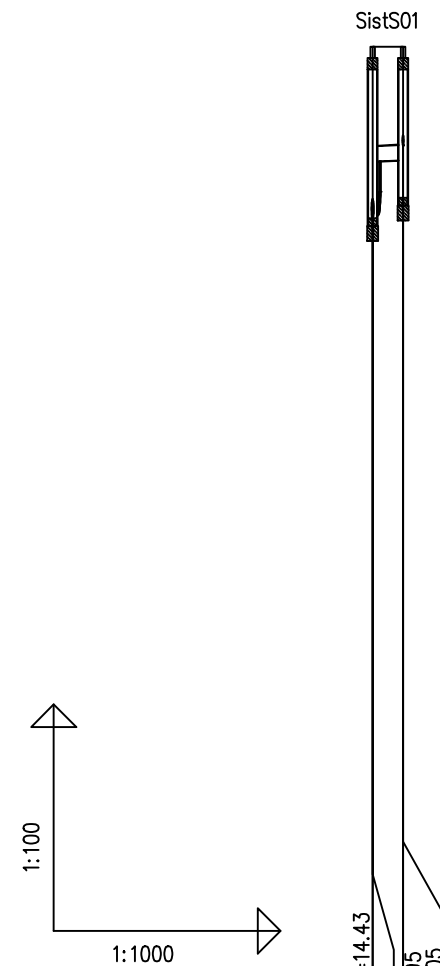

OZNACZENIE PROFILU: Sist-S01
 POZIOM PORÓWNAWCZY 0.00 m n.p.m.

RZĘDNA TERENU ISTN.	16.70	16.70
RZĘDNA DNA KANAŁU	15.18	15.20
ZAGŁĘBIENIE DNA WYKOPU	1.52	1.50
SPADKI, DŁUGOŚCI		
ŚREDNICA, MATERIAŁ	DN200 kam	
ODLEGŁOŚCI	0.00	4.03
HEKTOMETRY	SistS01	

jednostka projektowa:



branża instalacyjna
 opracował
 mgr inż. Paweł Zarczynski
 upr. nr ZAP/0062/POOS/05

sprawił
 mgr inż. Waldemar Łągiewka
 upr. nr 232/Sz/89

Pracownia projektowa zastrzega sobie w stosunku do niniejszego projektu wszelkie prawa wynikające z ustawy o prawie autorskim.

inwestor:

Goleniowskie Wodociągi i Kanalizacja
 Sp. z o.o. w Goleniowie
 ul. I Brygady Legionów 18a
 72-100 Goleniów

nazwa inwestycji:
 Budowa sieci wod.-kan.
 w Aglomeracji Goleniów

nazwa zadania:
 Budowa sieci kanalizacji sanitarnej
 w miejscowościach
 Żółwia Błoc, Białuń i Miękowo
 na terenie gminy Goleniów

obiekt:
 ETAP 1:
 Budowa sieci kanalizacji sanitarnej
 w Żółwej Błoci
 z przesyłem ścieków do Goleniowa

stadium:
 PROJEKT WYKONAWCZY

nr/tytuł tomu:
 1.Projekt budowy sieci kanalizacji sanitarnej,
 przepompowni P1 i P2
 z rurociągami tłocznymi

tytuł rysunku:
 Profile podłużne
 kanalizacji sanitarnej
 odcinek P1-S4, Sist - S01

miejsce i data:
 SZCZECIN, IX 2015

skala:
 1:100/1000

nr rys.
 13