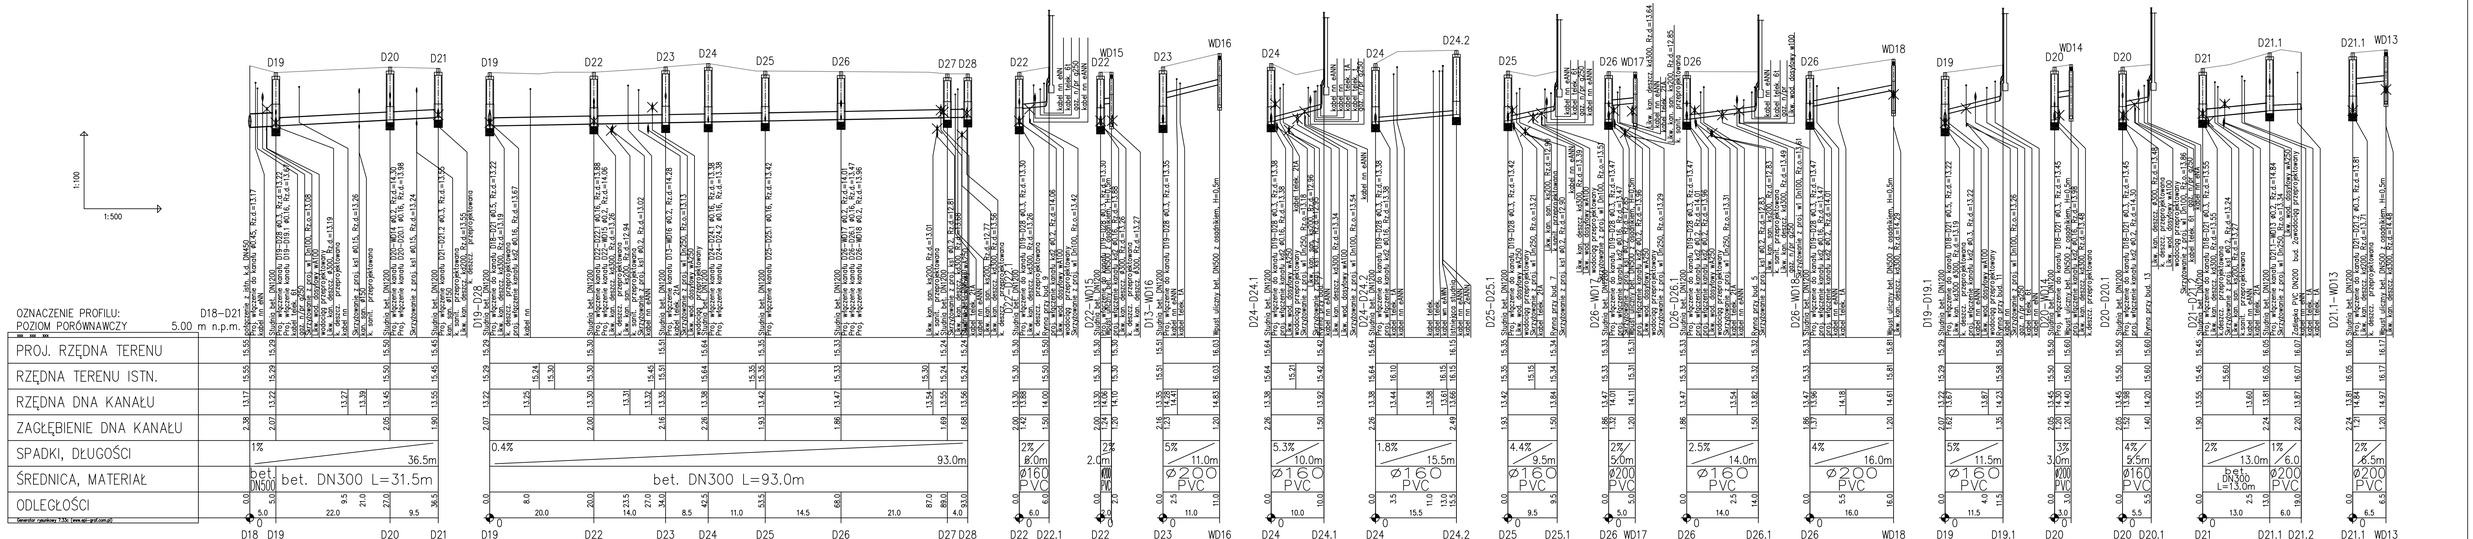

Biuro Usług Inżynieryjnych Mariusz Jażdżewski, ul. Poniatowskiego 9/7, 72-200 Nowogard	
Temat:	***Przebudowa drogi powiatowej nr 4133Z Łożnica - Goleniów w km od 14+461 do 17+380 wraz z budową ciągu pieszo - rowerowego***
Tytuł rysunku:	Profil podłużny kanalizacji deszczowej CZ.4
Skala 1:100/500	Rys. nr S-5
Projektował:	mgr inż. Grzegorz Daraszkiewicz — Upr ZAP/0186/PWOS/08
Sprawdził(a):	mgr inż. Monika Machniewska — Upr ZAP/0103/PWOS/12
Sierpień 2015 r.	